

SKALA 1: 500

Nie wyklucza się istnienia w terenie sieci uzbrojenia podziemnego nie zgłoszonego do inwentaryzacji powykonawczej.

Województwo: lubuskie
Powiat: świebodziński
Gmina: Skąpe
Obręb: Łąkie
Działka nr: 185/37 i 185/38.
KERG: 1117-4/05
DZ: 40143/05



Granice działek wniesiono na podstawie digitalizacji zeskanowanych i skalibrowanych map będących w zasobie PODGiK.

SZKIC ORIENTACJI
SKALA 1:10 000

Opracowano na podstawie mapy sył-wys.
Arkusz mapy nr: 421.433.031 i 033.
Pomiaru uzupełniającego dokonał geodeta uprawniony
inż. Jan Chłopowiec w kwietniu 2005 r.

GEODETA UPRAWNIONY
inż. Jan Chłopowiec
upr. MGPIB nr 5687

USŁUGI GEO-KART
Jan Chłopowiec
Os. Kopernika 95, 86-200 Świebodzin
☎ (068) 38 262 19
NIP 927-102-33-77; Regon 970088185

Z up. STAROSTY

2004.08.10
 2004.08.10
 Naczelny Wydział Gendar
 Kariogramy i Karyotypy

STAROSTWO POWIATOWE w POWIATOWYM
Powiatowy Biurocał Dokumentacji Septycznej i Kanalizacyjnej

W obszarze oznaczonym linie
dokonano skanalizacji terenu pod zabudową.
Dokumenty z pamięcią uzupełniającego przyjęto do
zaobu powiatowego w dniu **5. 04. 2005.**
718105

1) zawieszono/zniesiono pod nr
Wzrostu może mieć w celu zapewnienia przetrwania rośliny
i wyeliminowania symptomów w celu na krótko podnieść poziom
1) kawałek drzewa, który nie jest potrzebny do celów
nie przed gwałtownie.

5. 04. 2005.

Synopsoz, dnia
Ewa Kosiak INSPEKTOR - Kani

Zgodnie z art. 18 ustawy z dnia 17.05.1969 r.
- Prawo geodezyjne i kartograficzne
(tj. Dz.U. 2000 nr, 100, poz. 1086, ze zm.)
rozpowszechniania, rozprowadzanie oraz
reprodukcowanie w całości rozpowszechniania
i rozprowadzania niniejszej mapy,
wymaga zezwolenia Starosty Świebodzińskiego


P.O.D.G. i K.
w Świebodzinie
D.Z. 48.143.105
za zgodność z oryginałem
nr ew. 111714.105
data 20.04.05 podpis. Kłm

PRACOWNIA PROJEKTOWA
ArKom S.C.
Zielona Góra • ul. Niecała 2D

ZESPÓŁ AUTORSKI:
MGR INŻ. ARCH. AGNIESZKA NIERZWICKA - MRÓZ - NR UPR. URB. 1493
MGR INŻ. GRZEGORZ MRÓZ
INŻ. AGNIESZKA SYNOWIEC
MGR PIOTR OBIDIŃSKI



WYRYS ZE STUDIUM UWARUNKOWAŃ I KIERUNKÓW
ZAGOSPODAROWANIA PRZESTRZENNEGO
GMINY SKAPE SKALA 1:10000

SKALA 1:10000

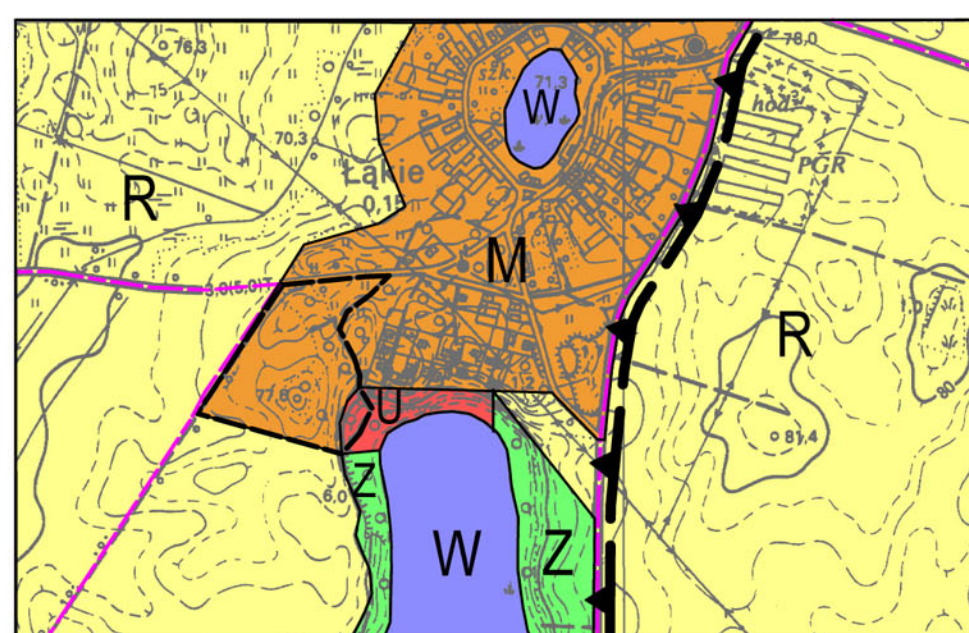

	GRANICA OPRACOWANIA MPZP
	GRANICA OBSZARU CHRONIONEGO KRAJOBRAZU
	PROJEKTOWANE TERENY ŚCIEŻEK ROWOWYCH
	STREFA OŚADNICZA WIEJSKIEGO
	TERENY ZABUDOWY JEDNOSTKI OŚADNICZEJ
	STREFA ZORGANIZOWANEJ DZIAŁALNOŚCI INWESTYCYJNEJ, GOSPODARCZEJ I USŁUGOWEJ
	STREFA KOMPLEXOWO LEŚNYCH TERENY LEŚNE I ZADRZEWIONE
	STREFA PRODUKCJI ROLNEJ
	GRUNTY ROLNE I ŁĄKI BEZ PRACZA ZABUDOWY
	WODY POWIERZCHNIOWE

SKALA 1:500

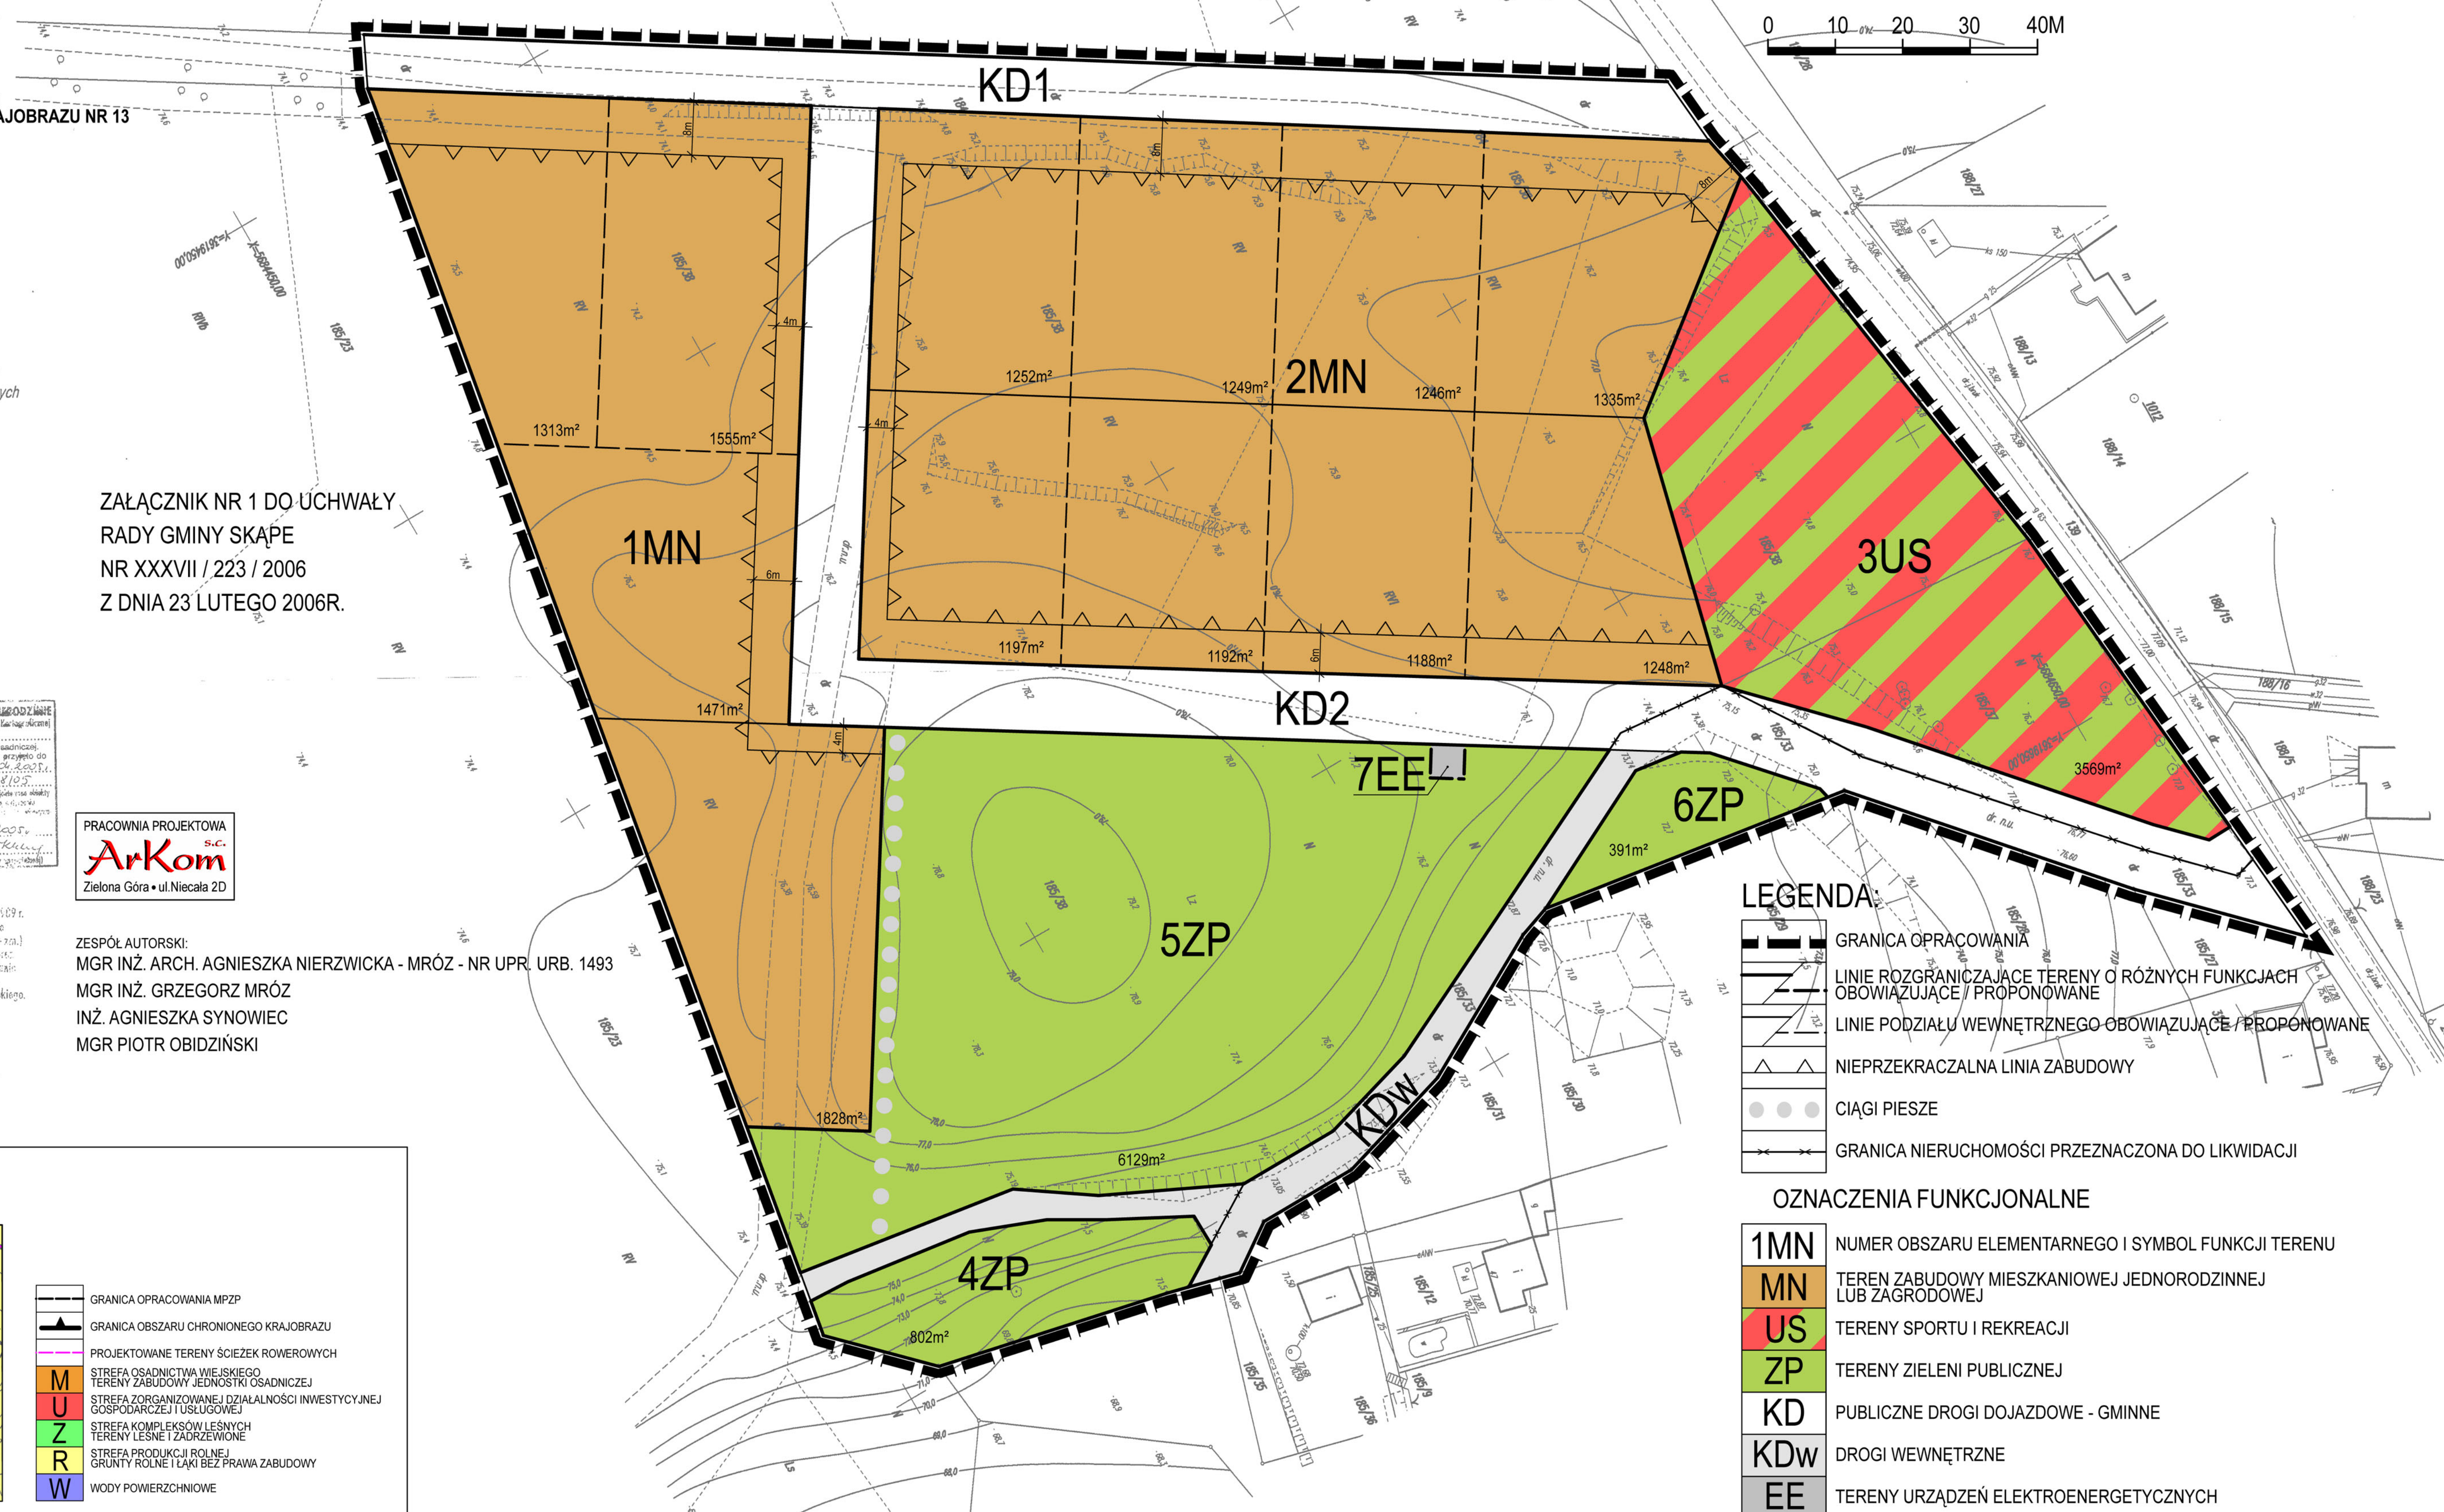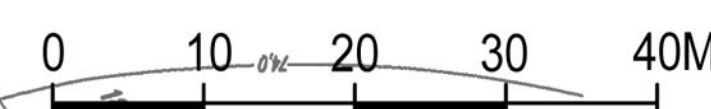

LEGENDA:

GRANICA OPRACOWANIA

LINIE ROZGRANICZAJĄCE TERENY O RÓŻNYCH FUNKCJACH OBOWIĄZUJĄCE / PROPONOWANE

LINIE PODZIAŁU WEWNĘTRZNEGO OBOWIĄZUJĄCE / PROPONOWANE

NIEPRZEKACZALNA LINIA ZABUDOWY

CIĄGI PIESZE

GRANICA NIERUCHOMOŚCI PRZEZNACZONA DO LIKWIDACJI

OZNACZENIA FUNKCJONALNE

1MN	NUMER OBSZARU ELEMENTARNEGO I SYMBOL FUNKCJI TERENU
MN	TEREN ZABUDOWY MIESZKANIOWEJ JEDNORODZINNEJ LUB ZAGRODOWEJ
US	TERENY SPORTU I REKREACJI
ZP	TERENY ZIELENI PUBLICZNEJ
KD	PUBLICZNE DROGI DOJAZDOWE - GMINNE
KDw	DROGI WEWNĘTRZNE
EE	TERENY URZĄDZEŃ ELEKTROENERGETYCZNYCH