

SKALA 1: 500

Nie wyklucza się istnienia w terenie sieci uzbrojenia podziemnego nie zgłoszonego do inwentaryzacji powykonawczej.

Województwo: lubuskie
Powiat: świebodziński
Gmina: Skąpe
Obręb: Łąkie
Działka nr: 185/37 i 185/38.
KERG: 1117-4/05
DZ: 40143/05

GRANICA OBSZARU
CHRONIONEGO KRAJOBRAZU NR 13

Granice działek wniesiono
na podstawie digitalizacji
zeskanowanych i skalibrowanych
map będących
w zasobie PODGiK.

SZKIC ORIENTACJI
SKALA 1:10 000

Opracowano na podstawie mapy sył-wys.
Arkusz mapy nr: 421.433.031 i 033.
Pomiaru uzupełniającego dokonał geodeta uprawniony
inż. Jan Chłopowiec w kwietniu 2005 r.

GEODETA UPRAWNIONY
inż. Jan Chłopowiec
upr. MGPIB nr 5687

USŁUGI GEO-KART
Jan Chłopowiec
Os. Kopernika 95. 56-210 Świebodzin
☎ (068) 38 262 19
NIP 927-102-33-77; Regon 970088185

Z up. STAROSTY

[illegible]


Zgodnie z art. 18 ustawy z dnia 17.05.1969 r.
- Prawo geodezyjne i kartograficzne
(tj. Dz.U. 2000 r., Nr 100, poz. 1036, ze zm.)
rozpoznaniem, rozprawdaniem oraz
reprodukowaniem w całości rozpoznaczenie
i rozprawdanie nieliterackie,
wymaga zezwolenia Starosty Świdzińskiego.

P.O.D.G. i K.
w Świebodzinie
D.Z. 1997/105
za zgodność z oryginałem
nr ew. 1997/14/05
data 5.04.07 podpis K. K.

PRACOWNIA PROJEKTOWA
ArKom S.C.
Zielona Góra • ul. Niecała 2D

ZESPÓŁ AUTORSKI:
MGR INŻ. ARCH. AGNIESZKA NIERZWICKA - MRÓZ - NR UPR. URB. 1493
MGR INŻ. GRZEGORZ MRÓZ
INŻ. AGNIESZKA SYNOWIEC
MGR PIOTR OBIDIŃSKI


WYRYS ZE STUDIUM UWARUNKOWAŃ I KIERUNKÓW
ZAGOSPODAROWANIA PRZESTRZENNEGO
GMINY SKAPE SKALA 1:10000

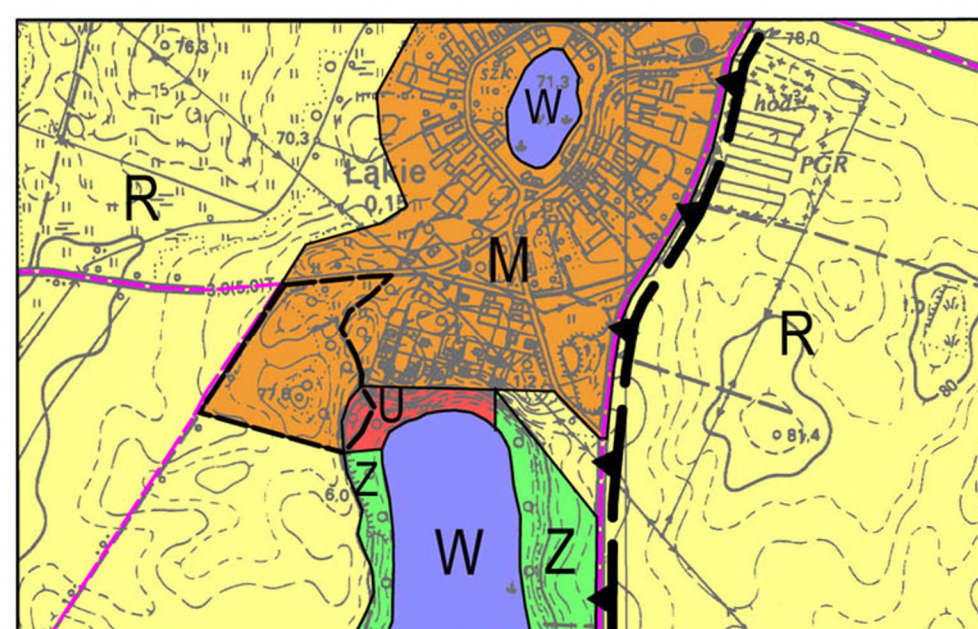

	GRANICA OPRACOWANIA MPZP
	GRANICA OBSZARU CHRONIONEGO KRAJOBRAZU
	PROJEKTOWANE TERENY ŚCIEŻEK ROWEROWYCH
	STREFA OSADNICZA WIĘKSZEJ TERENY ZABUDOWY JEDNOSTKI OSADNICZEJ
	STREFA ZORGANIZOWANEJ DZIAŁALNOŚCI INWESTYCYJNEJ GOSPODARCZEJ I USŁUGOWEJ
	STREFA KOMPLEXOWYCH LESNYCH TERENY LESNE I ZADRZEWIONE
	STREFA PRODUKCJI ROLNEJ GRUNTY ROLNE I ŁĄKI BEZ PRAWA ZABUDOWY
	WODY POWIERZCHNIOWE

MIEJSCOWY PLAN ZAGOSPODAROWANIA PRZESTRZENNEGO TERENÓW ZABUDOWY MIESZKANIOWEJ I REKREACYJNO-SPORTOWYCH WE WSI ŁĄKIE GM. SKAPE

SKALA 1:500

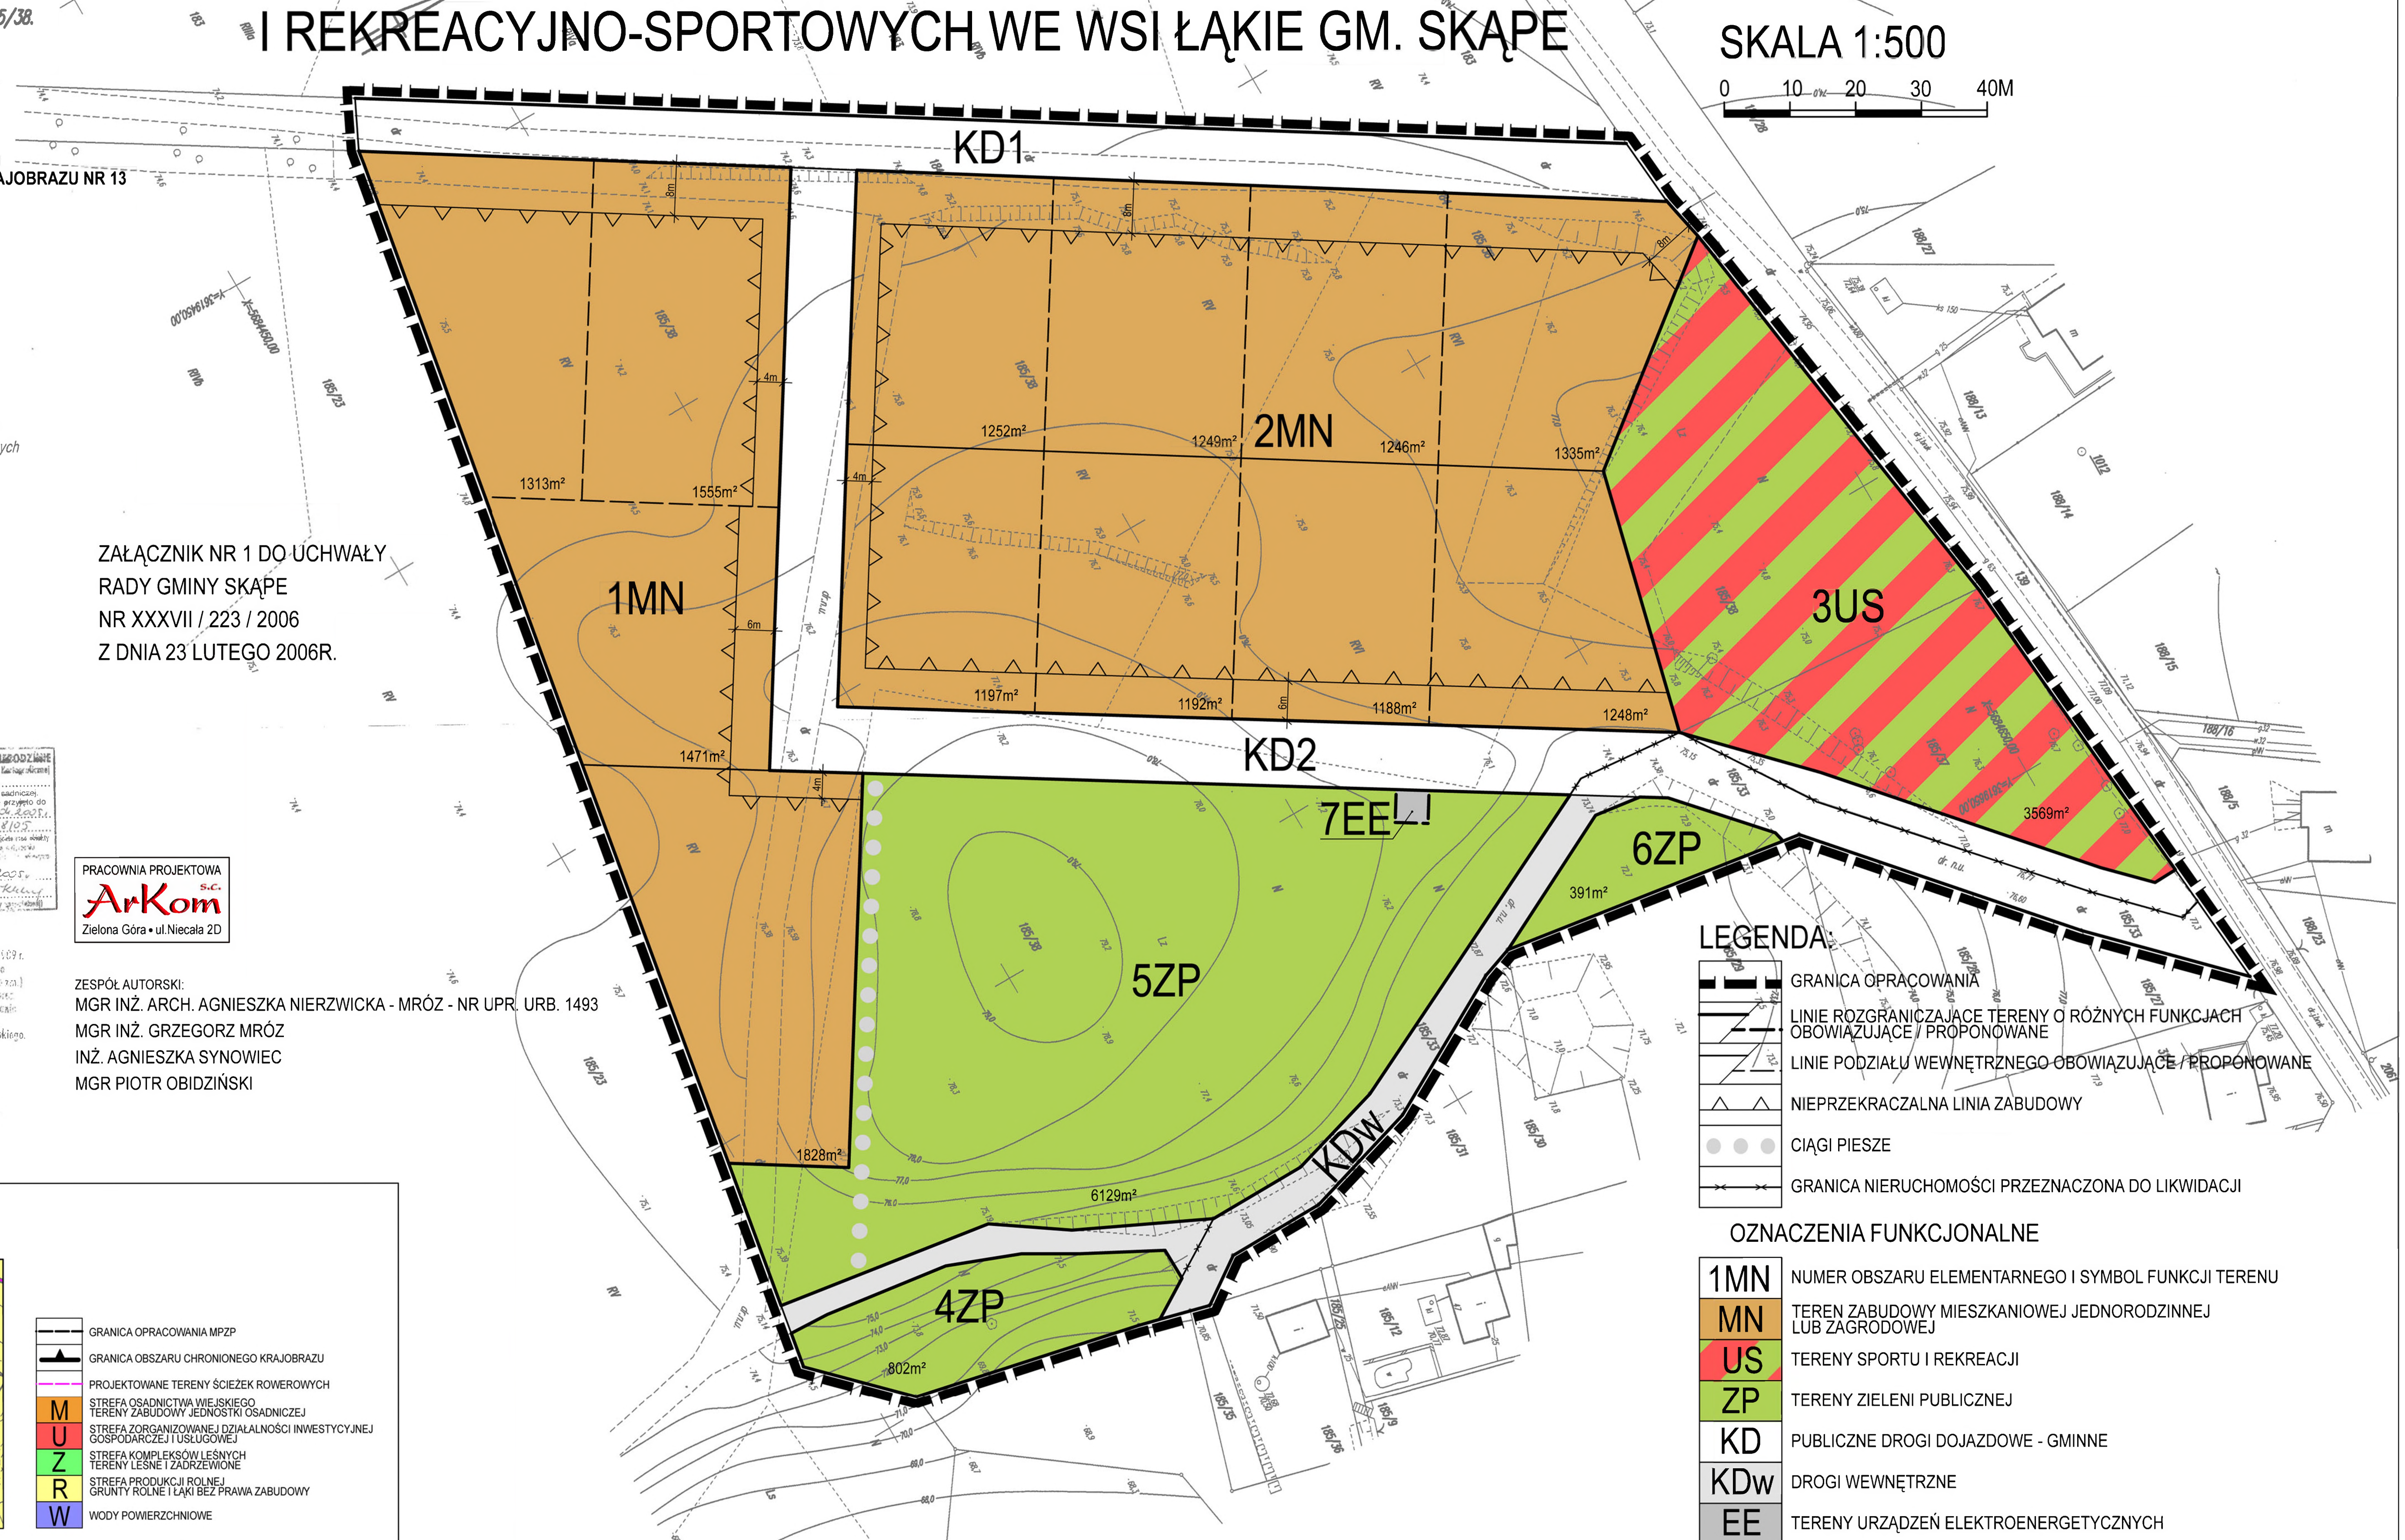

LEGENDA:

GRANICA OPRACOWANIA
 LINIE ROZGRANICZAJĄCE TERENY O RÓŻNYCH FUNKCJACH
 OBOWIĄZUJĄCE / PROPONOWANE
 LINIE PODZIAŁU WEWNĘTRZNEGO OBOWIĄZUJĄCE / PROPONOWANE
 NIEPRZEKRACZALNA LINIA ZABUDOWY
 CIĄGI PIESZE
 GRANICA NIERUCHOMOŚCI PRZEZNACZONA DO LIKWIDACJI

OZNACZENIA FUNKCJONALNE

1MN	NUMER OBSZARU ELEMENTARNEGO I SYMBOL FUNKCJI TERENU
MN	TEREN ZABUDOWY MIESZKANIOWEJ JEDNORODZINNEJ LUB ZAGRODOWEJ
US	TERENY SPORTU I REKREACJI
ZP	TERENY ZIELENI PUBLICZNEJ
KD	PUBLICZNE DROGI DOJAZDOWE - GMINNE
KDw	DROGI WEWNĘTRZNE
EE	TERENY URZĄDZEŃ ELEKTROENERGETYCZNYCH