
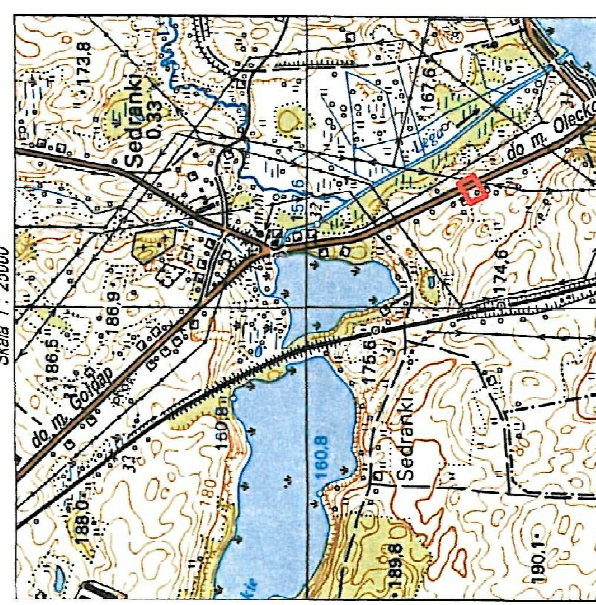


GEOIDA
BIURO INŻYNIERII GEODEZYJNA
 Paweł Krasowski
 ul. Kolejowa 29/4, 19-400 Olecko
 tel/fax (87) 820-33-33, kom. 502-088-800
 www.geoida.olecko.pl biuro@geoida.olecko.pl

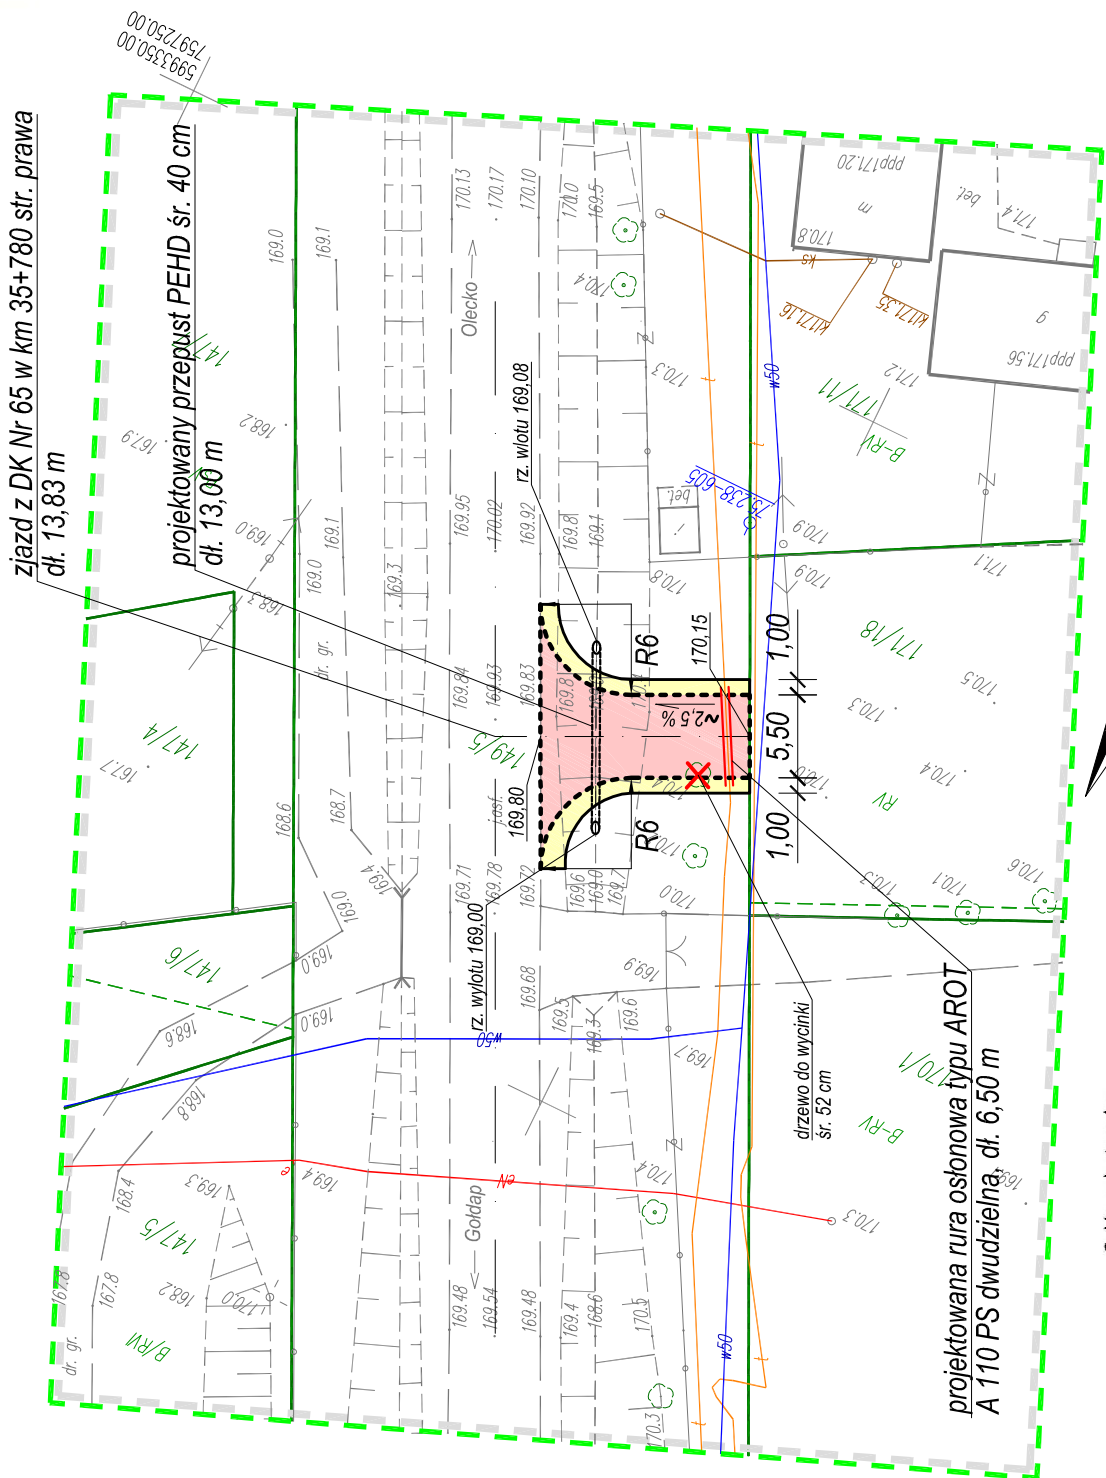

MAPA SYT.-WYS.
 części działki 171/18

Obręb : 0023 Sedranki
 Gmina : 04_5 Olecko
 Powiat : 13_olecki
 Woj. : 28 warmińsko - mazurskie

Skala 1 : 500
MAPA DO CELÓW PROJEKTOWYCH
 Aktualna na dzień 12.04.2013r.

KERG: 824-14/2013 Nr ks.rob.: 33/2013
 Godło mapy: "966" - 214.444.033
 układ współrzędnych 2000 poludnik 21
 poziom odniesienia Kronsztadt '60

Uwaga! Usługi geodezyjne wykazane na niniejszej mapie, wykonano z użyciem danych geodezyjnych, które zostały otrzymane z urzędów geodezyjnych. Nie gwarantujemy ich dokładności. Informacje o służebnościach gruntowych mających wpływ na zagospodarowanie gruntów, zbadanych w granicach projektowanej inwestycji, nie będąc one częścią niniejszej mapy, zostały uzyskane z urzędów geodezyjnych. Oznaczenie granic obszaru, który był przedmiotem aktualizacji mapy, zostało wykonane na podstawie art.15 ust.3 ustawy z dnia 17 maja 1988r. - Prawo Geodezyjne i Kartograficzne.

Starostwo Powiatowe w Olecku
 W obecnym stanie rzeczy nie ma przeszkód do dokonania aktualizacji mapy, wykonanej przez Państwa Biuro Inżynierii Geodezyjnej, na podstawie danych geodezyjnych, które zostały otrzymane z urzędów geodezyjnych. Niniejsza mapa jest przeznaczona do celów projektowych. Projektowanie inwestycji, wykonanej na podstawie danych geodezyjnych, nie jest przedmiotem niniejszego projektu. Podpis: *[Signature]* Data: 12.04.2013

Nie wykonano się istnienia w terenie innych nie wskazanych na niniejszej mapie urządzeń, które nie zostały uwzględnione w projekcie. Prawo geodezyjne i kartograficzne (Dz.U. Nr 30, poz. 163).

LEGENDA

projektowana oś zjazdu

projektowany krawężnik zaniżony 15x22 cm

projektowana krawędź pobocza

projektowana nawierzchnia z bet. kostki gr. 8 cm

projektowane pobocze żwirowe

projektowany przepust z rur PEHD śr. 40 cm

projektowana rura osłonowa typu AROT A110 PS

Wykonał geodeta P. Krasowski

GEODETA
 inż. Paweł Krasowski

Sprawdził geodeta A. Chrzanowski

GEODETA UPRAWNIENI
 zaświadczenie nr 8078
 Andrzej Chrzanowski
 tel. kom. 724 292 294

Zakład Projektowo-Usługowy "OLTRAS" 19-400 Olecko, ul. Wiejska 6D NIP 847-102-13-88 REGON 790287685 TEL. 502 071 892 E-MAIL oltras@onet.eu		Inwestor: Powiat Olecki ul. Kolejowa 32; 19-400 Olecko Objekt: Budowa zjazdu pobliższego z DK Nr 65 dz. geod. nr 149/5 na działkę nr 171/18 w km 35+780 strona prawa, w m. Sedranki	
Specjalność	Imię i Nazwisko:	Podpis:	Nazwa rys:
Konstrukcyjno-Inżynierska	Waldemar Dragun		PROJEKT ZAGOSPODAROWANIA TERENU
współpraca	mgr inż. Paweł Dragun		
Skala: 1:500	Data: 31 maj 2013r.		Stadium: PROJEKT BUDOWLANY
			Nr rys.: 1