
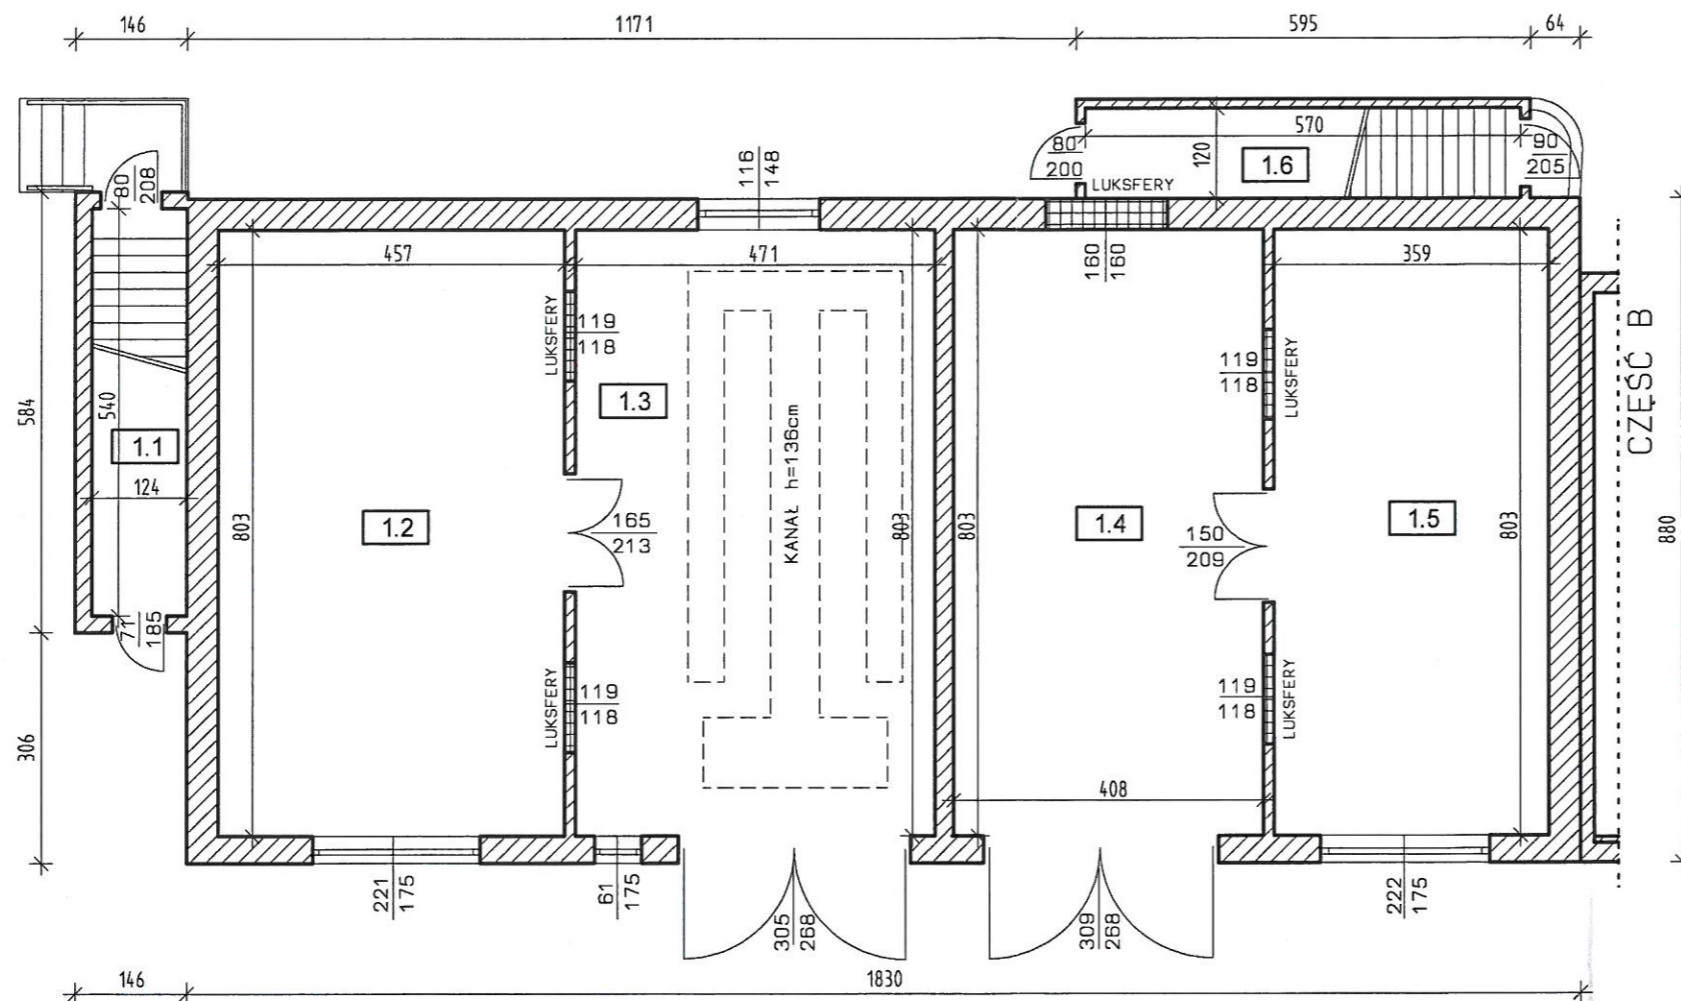


SKALA 1:100

RZUT PARTERU
CZĘŚĆ A
-INWENTARYZACJA-

SZKIC SYTUACYJNY PARTERU-CZĘŚĆ A

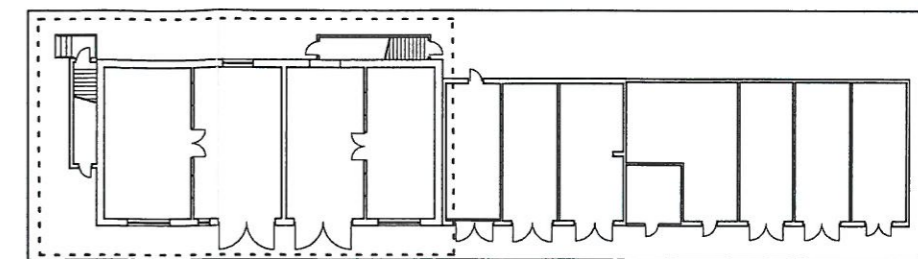

WYKAZ POMIESZCZEŃ:



Lp	Pomieszczenie	Pow. użytkowa
1.1	pom. gospodarcze	3,32
1.2	pom. gospodarcze	36,70
1.3	garaż	37,82
1.4	garaż	32,76
1.5	pom. gospodarcze	28,83
1.6	pom. gospodarcze	3,21
RAZEM:		142,64m ²

Obiekt	INWENTARYZACJA BUDYNKU	Data
Adres	19-400 Olecko, ul. Wiejska, dz. nr 17/134	październik 2011
Inwestor	Powiat Olecki, Olecko, ul. Kolejowa 32	
Projektant	Nr uprawnień	Podpis
mgr inż. Ewa Skarżyńska	upr. nr SUW-15/85	<i>[Signature]</i>
Skala	Przedmiot rysunku	Nr arkusza
1:100	Rzut parteru część A -inwentaryzacja	B-1

SKALA 1:100

RZUT PARTERU
CZĘŚĆ B
-INWENTARYZACJA-

SZKIC SYTUACYJNY PARTERU-CZĘŚĆ B

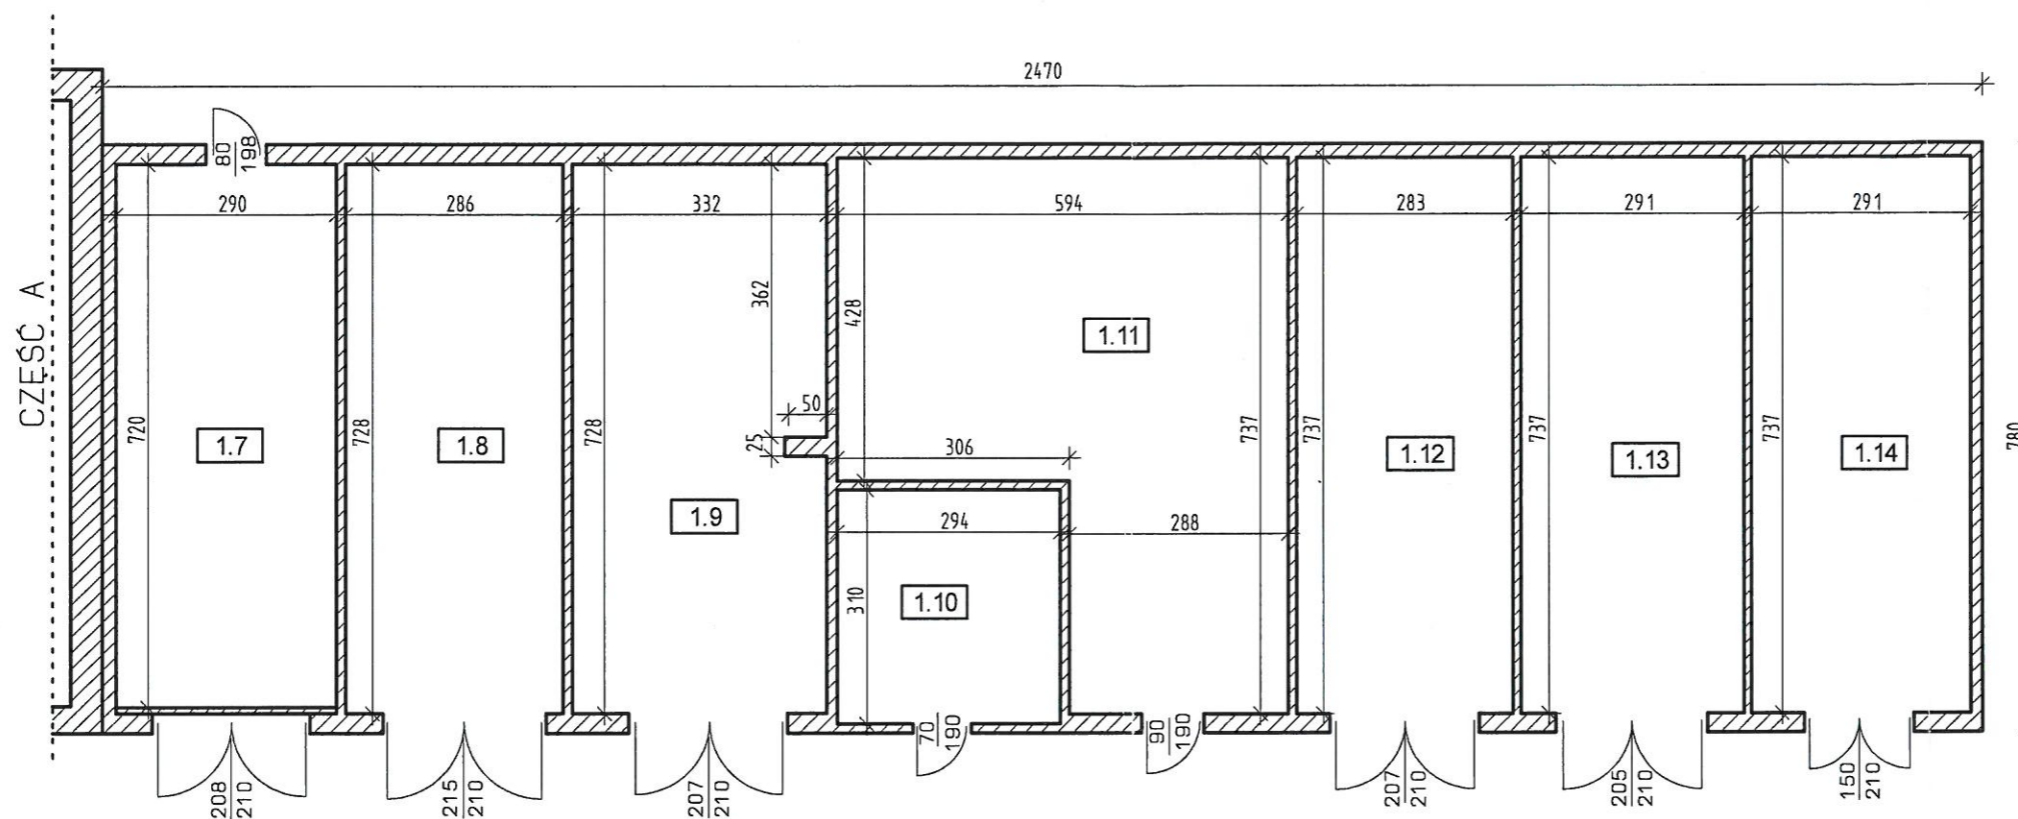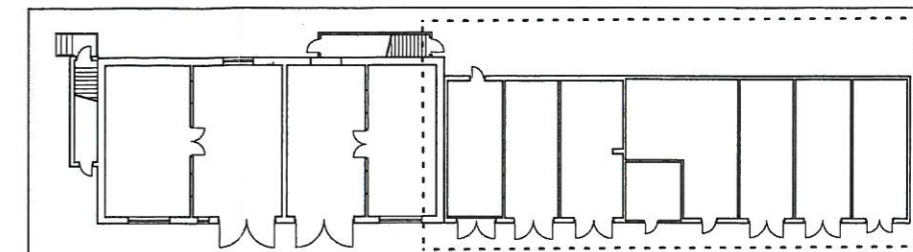

WYKAZ POMIESZCZEŃ:



Lp	Pomieszczenie	Pow. użytkowa
1.7	pom. gospodarcze	20,88
1.8	garaż	20,82
1.9	garaż	24,03
1.10	pom. gospodarcze	9,11
1.11	pom. gospodarcze	34,32
1.12	garaż	20,86
1.13	garaż	21,45
1.14	garaż	21,45
RAZEM:		172,92m ²

Obiekt	INWENTARYZACJA BUDYNKU	Data
Adres	19-400 Olecko, ul. Wiejska, dz. nr 17/134	październik 2011
Investor	Powiat Olecki, Olecko, ul. Kolejowa 32	
Projektant	Nr uprawnień	Podpis
mgr inż. Ewa Skarżyńska	upr. nr SUW-15/85	
Skala	Przedmiot rysunku	Nr arkusza
1:100	Rzut parteru część B -inwentaryzacja	B-2

SKALA 1:100

RZUT PIĘTRA
-INWENTARYZACJA-

SZKIC SYTUACYJNY I PIĘTRA

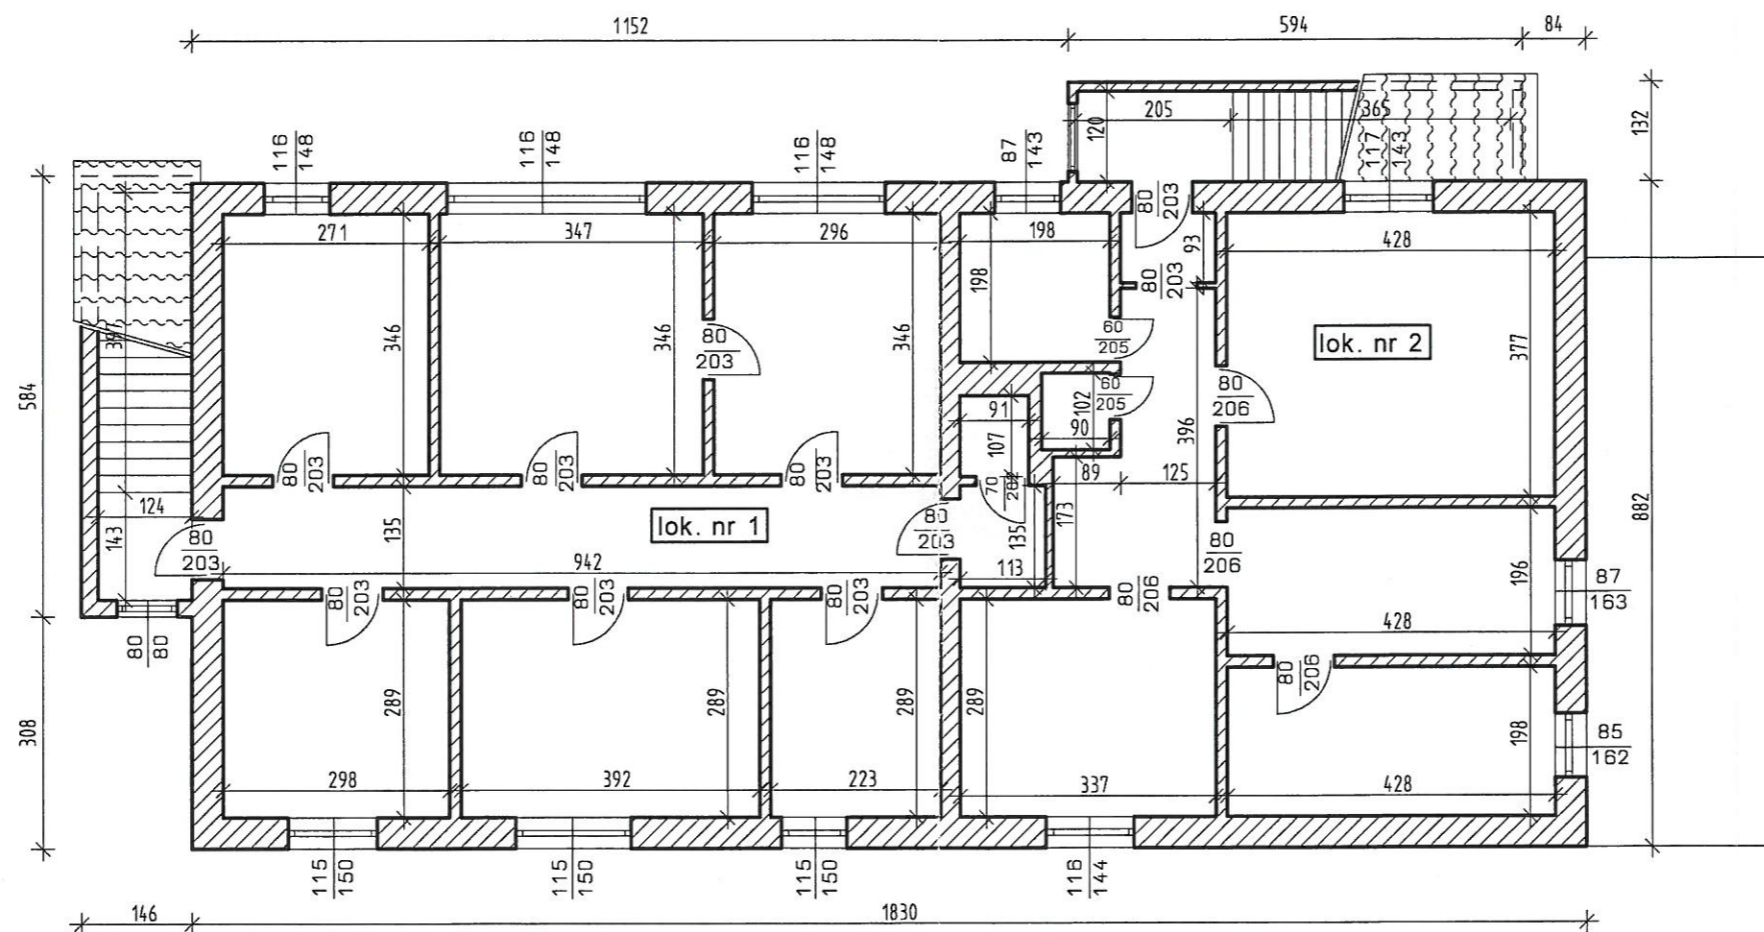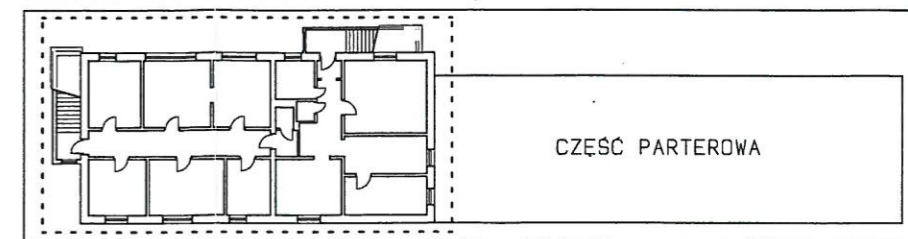


WYKAZ LOKALI:

Nr lokalu	Pow. użytkowa
1	79,93
2	62,03
RAZEM:	141,96m²


Obiekt	INWENTARYZACJA BUDYNKU	Data
Adres	19-400 Olecko, ul. Wiejska, dz. nr 17/134	październik 2011
Inwestor	Powiat Olecki, Olecko, ul. Kolejowa 32	
Projektant	Nr uprawnień	Podpis
mgr inż. Ewa Skarżyńska	upr. nr SUW-15/85	<i>[Signature]</i>
Skala	Przedmiot rysunku	Nr arkusza
1:100	Rzut piętra -inwentaryzacja	B-3

LOKAL NR 1
/piętro/
-INWENTARYZACJA-

SZKIC SYTUACYJNY I PIĘTRA

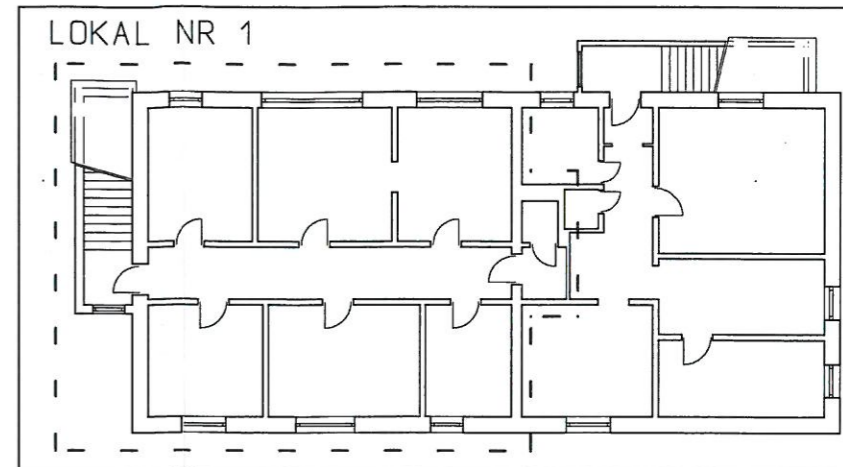

SKALA 1:50


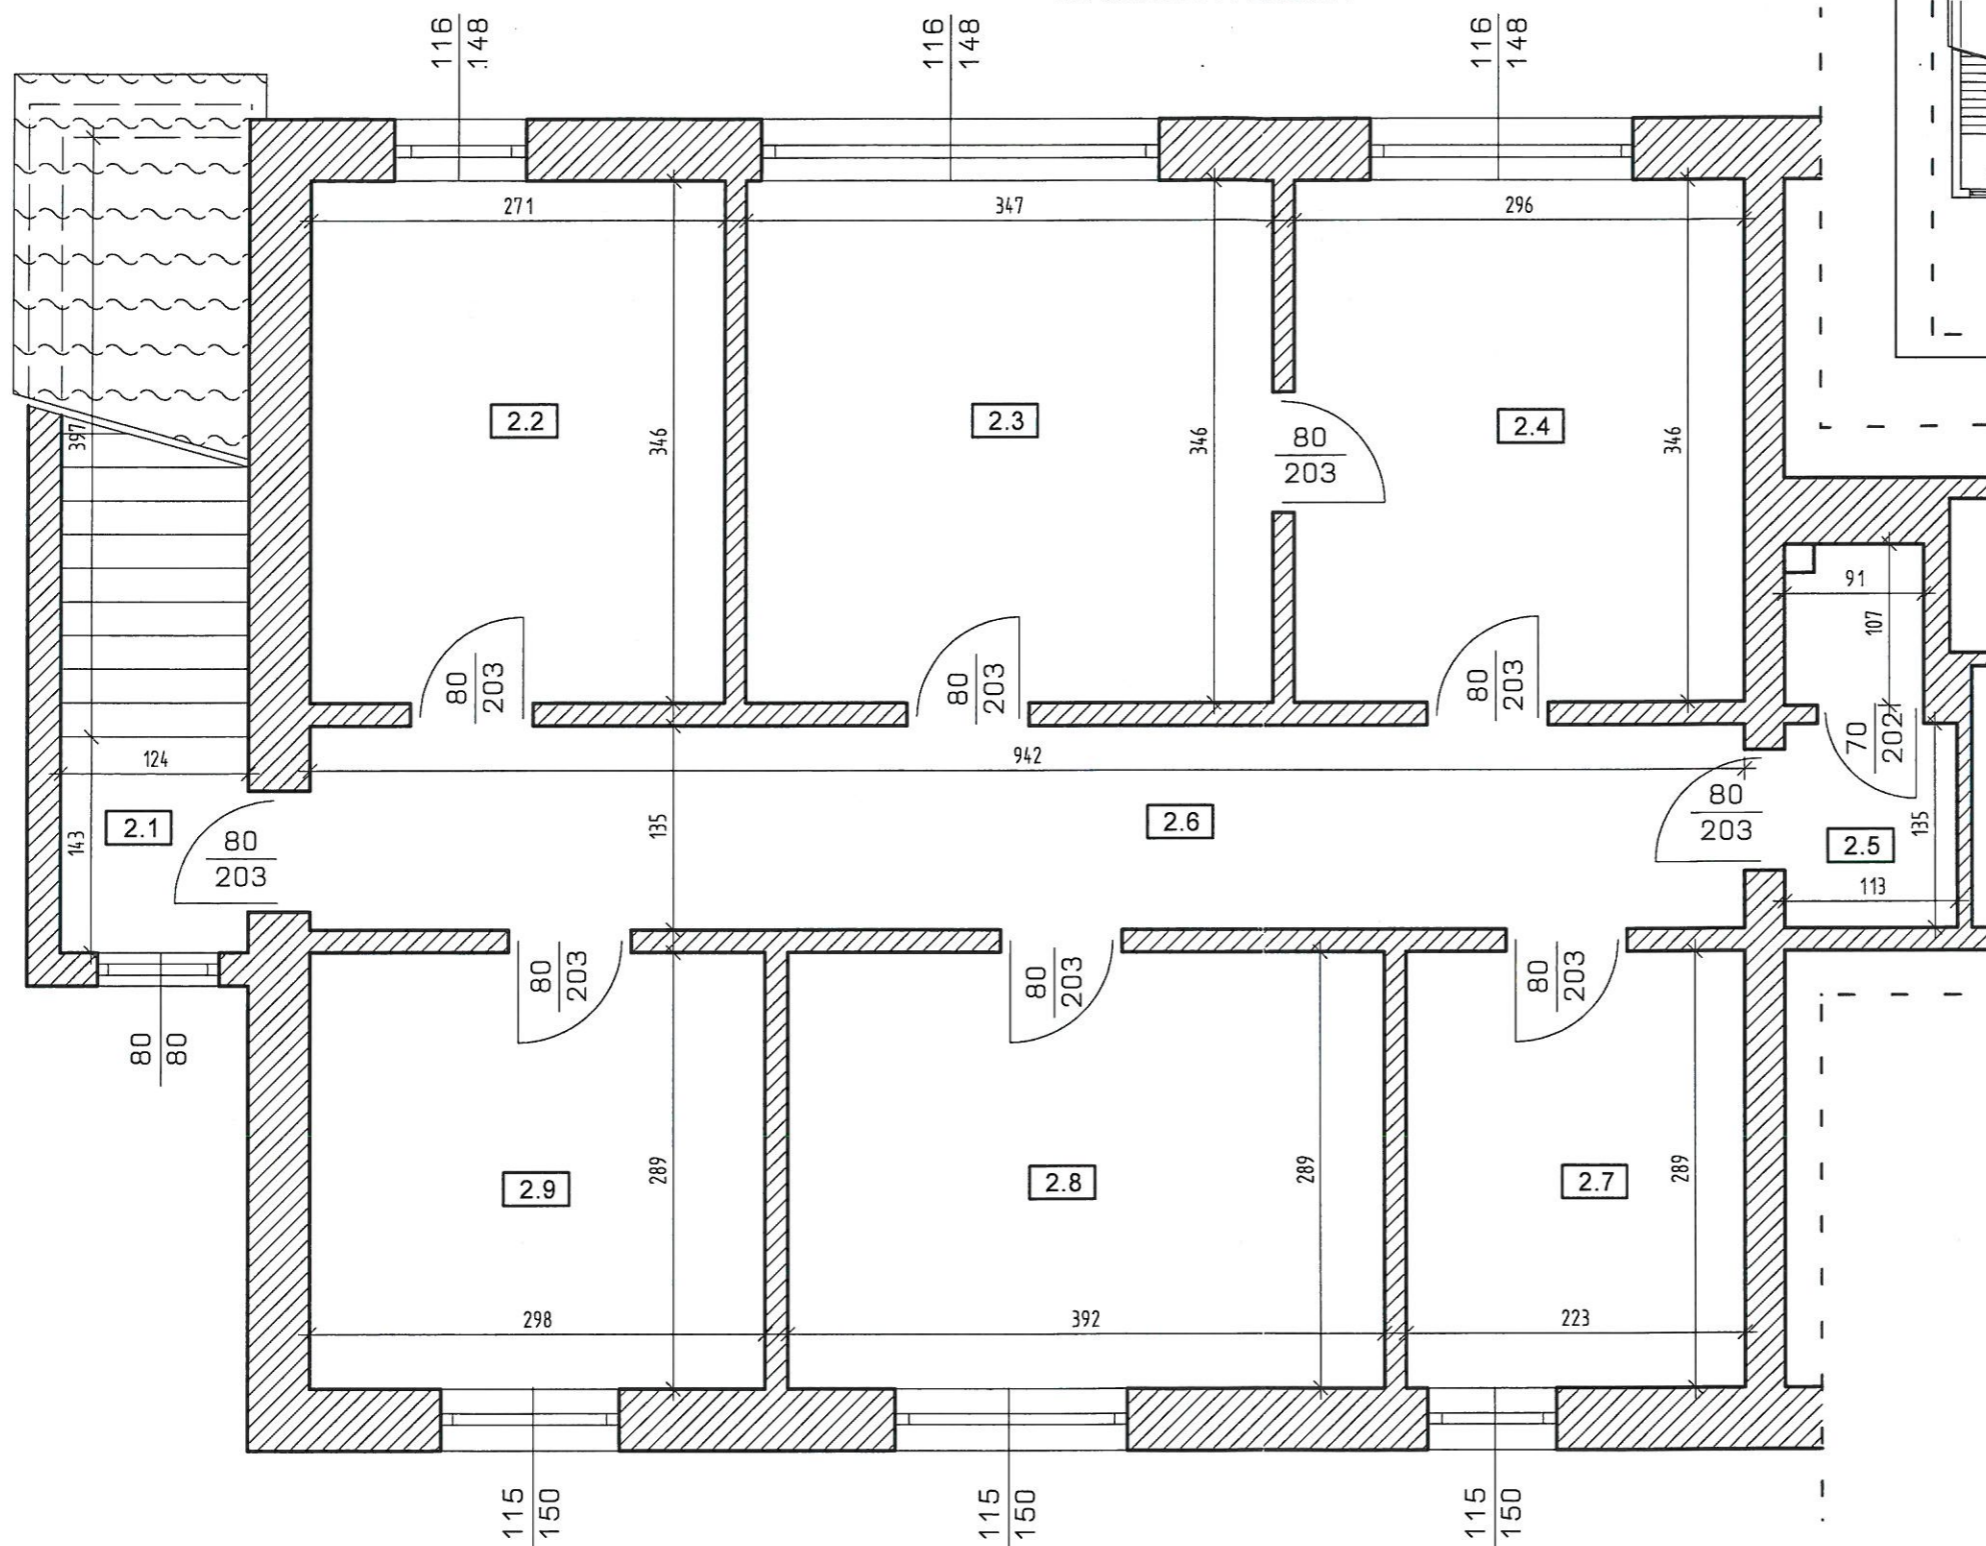


WYKAZ POMIESZCZEŃ:

Lp	Pomieszczenie	Pow. użytkowa
2.1	kl. schodowa	6,70
2.2	pokój	9,38
2.3	pokój	12,01
2.4	kuchnia	10,24
2.5	WC	2,50
2.6	korytarz	12,72
2.7	łazienka	6,44
2.8	pokój	11,33
2.9	pokój	8,61
RAZEM:		79,93m ²

Obiekt	INWENTARYZACJA BUDYNKU	Data
Adres	19-400 Olecko, ul. Wiejska, dz. nr 17/134	październik 2011
Inwestor	Powiat Olecki, Olecko, ul. Kolejowa 32	
Projektant	Nr uprawnień	Podpis
mgr inż. Ewa Skarzyńska	upr. nr SUW-15/85	<i>[Signature]</i>
Skala	Przedmiot rysunku	Nr arkusza
1:50	Lokal nr 1, piętro -inwentaryzacja	B-4

LOKAL NR 2
/piętro/
-INWENTARYZACJA-

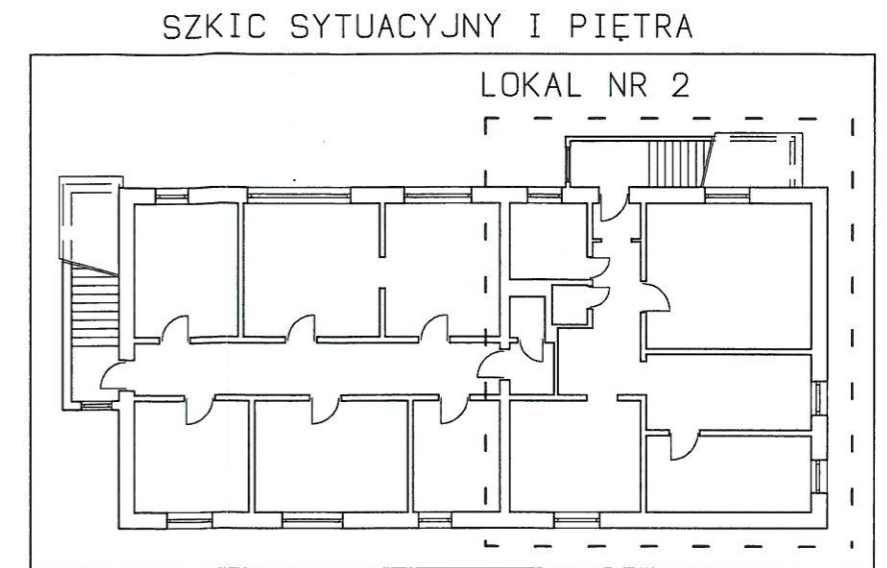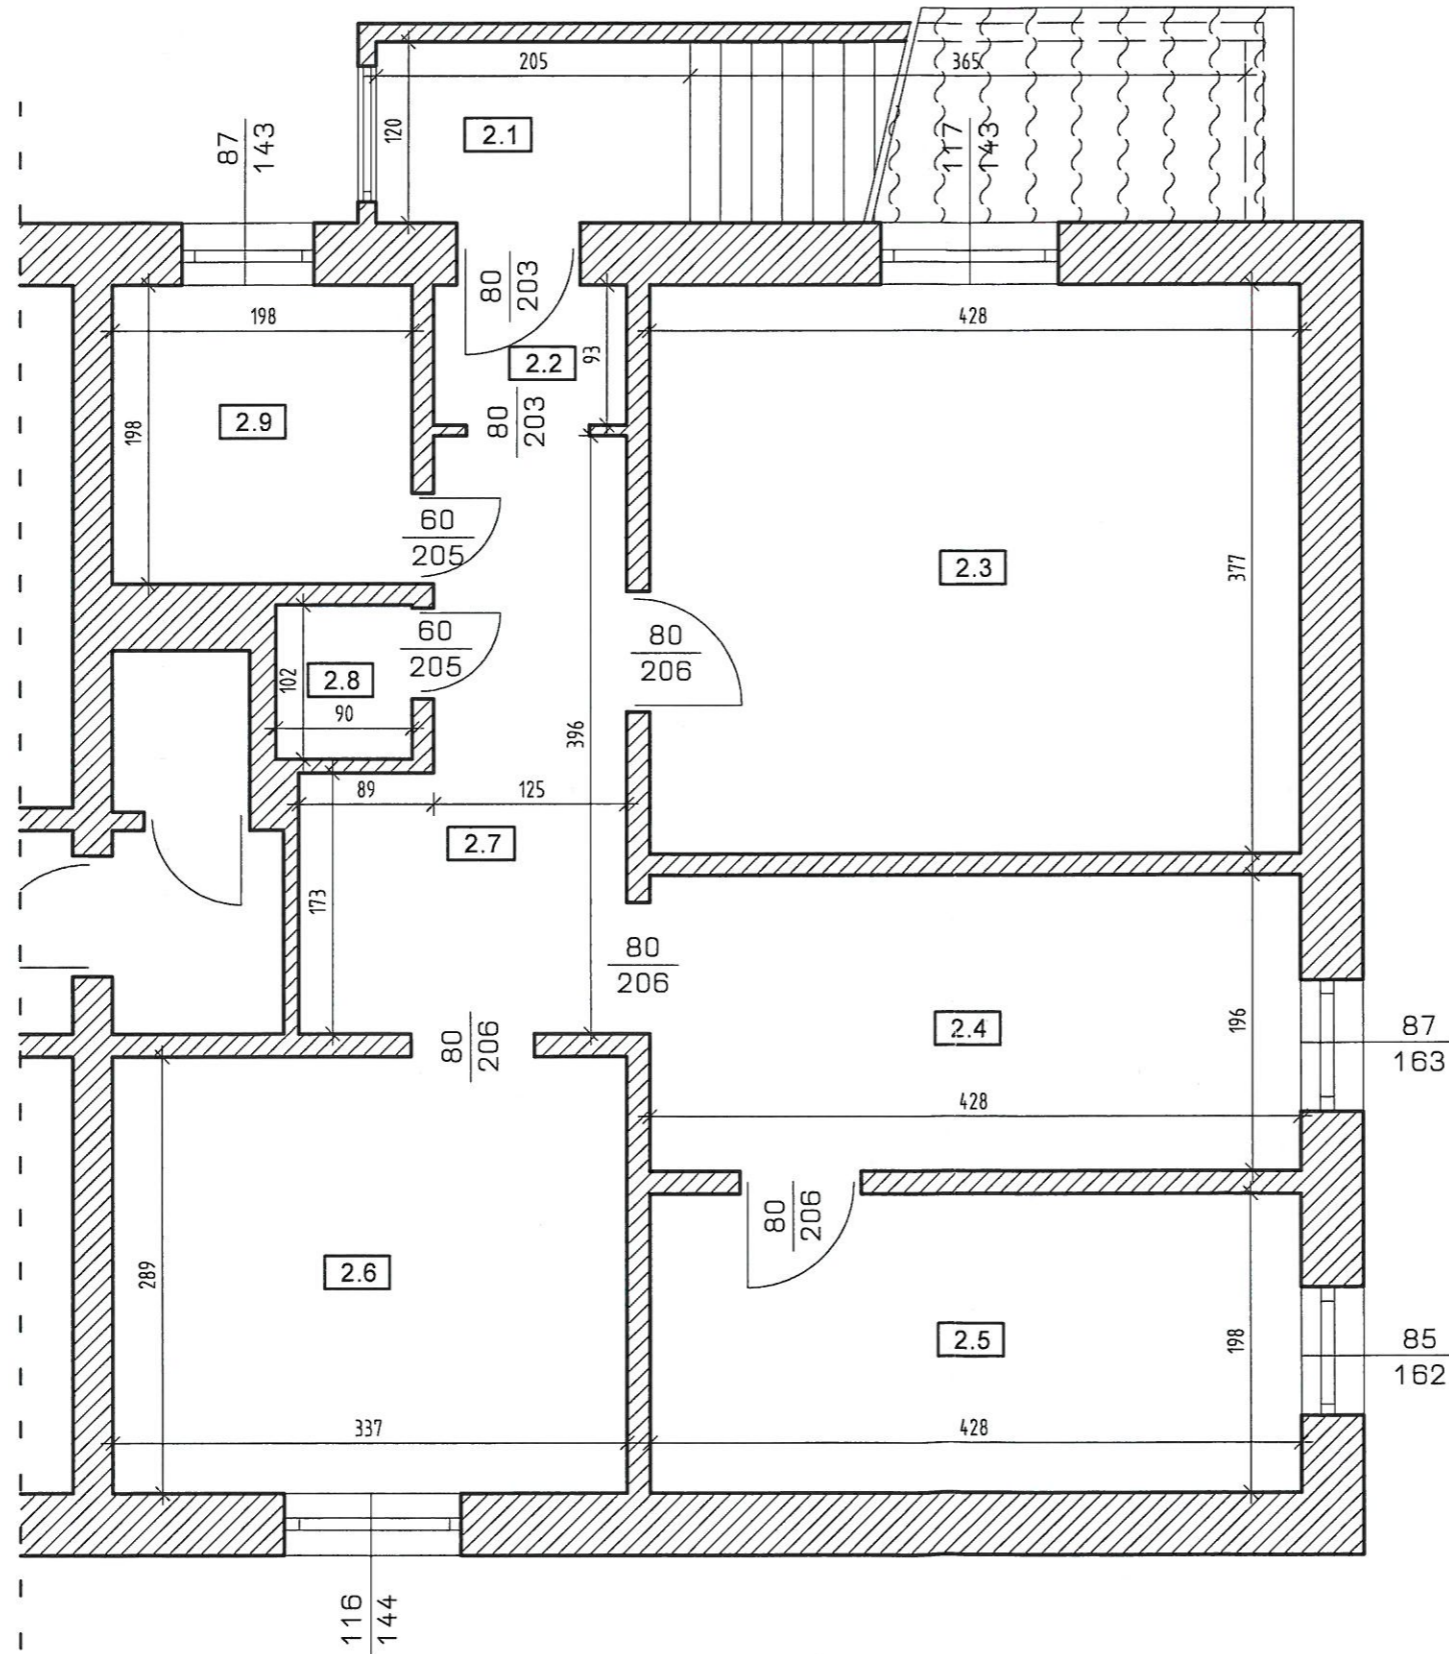

SKALA 1:50

WYKAZ POMIESZCZEŃ:



Lp	Pomieszczenie	Pow. użytkowa
2.1	kl. schodowa	6,84
2.2	przedsionek	1,16
2.3	pokój	16,14
2.4	pokój	8,39
2.5	pokój	8,47
2.6	kuchnia	9,74
2.7	korytarz	6,45
2.8	WC	0,92
2.9	łazienka	3,92
RAZEM:		62,03m ²

Obiekt	INWENTARYZACJA BUDYNKU	Data
Adres	19-400 Olecko, ul. Wiejska, dz. nr 17/134	październik 2011
Inwestor	Powiat Olecki, Olecko, ul. Kolejowa 32	
Projektant	Nr uprawnień	Podpis
mgr inż. Ewa Skarżyńska	upr. nr SUW-15/85	<i>Ewa Skarżyńska</i>
Skala	Przedmiot rysunku	Nr arkusza
1:50	Lokal nr 2, piętro -inwentaryzacja	B-5

SKALA 1:100

RZUT PODDASZA
NIEUŻYTKOWEGO
-INWENTARYZACJA-

SZKIC SYTUACYJNY PODDASZA

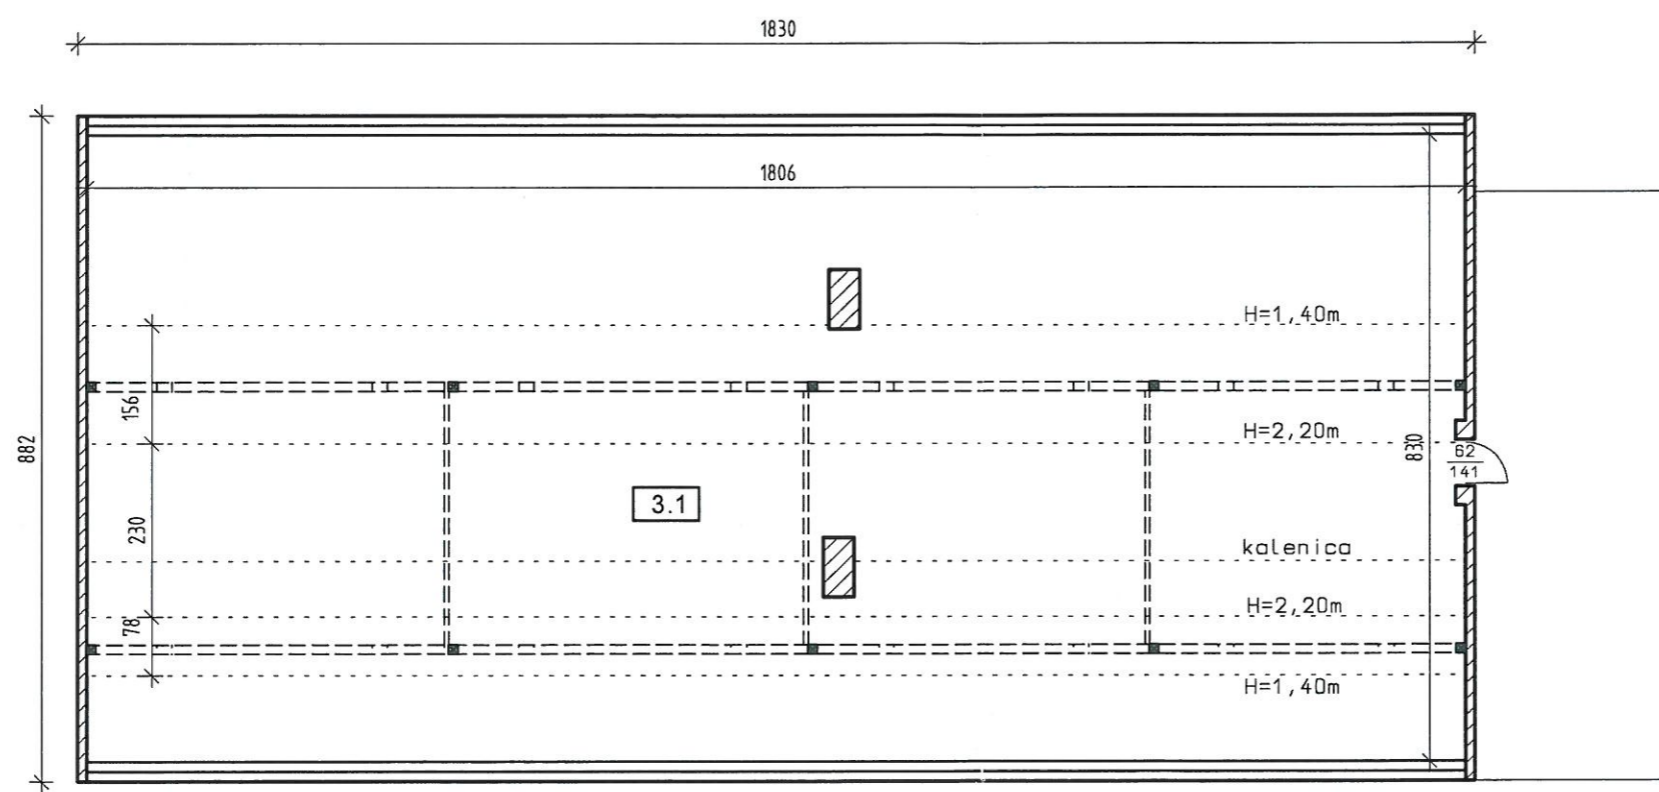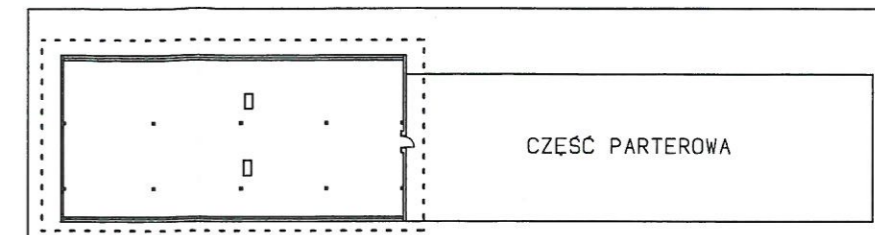

WYKAZ POMIESZCZEŃ:

Lp	Pomieszczenie	Pow. podłogi
3.1	poddasze nieużytk.	149,27
RAZEM:		149,27m ²

Obiekt	INWENTARYZACJA BUDYNKU	Data
Adres	19-400 Olecko, ul. Wiejska, dz. nr 17/134	październik 2011
Inwestor	Powiat Olecki, Olecko, ul. Kolejowa 32	
Projektant	Nr uprawnień	Podpis
mgr inż. Ewa Skarżyńska	upr. nr SUW-15/85	<i>[Signature]</i>
Skala	Przedmiot rysunku	Nr arkusza
1:100	Rzut poddasza nieużytk. -inwentaryzacja	B-6