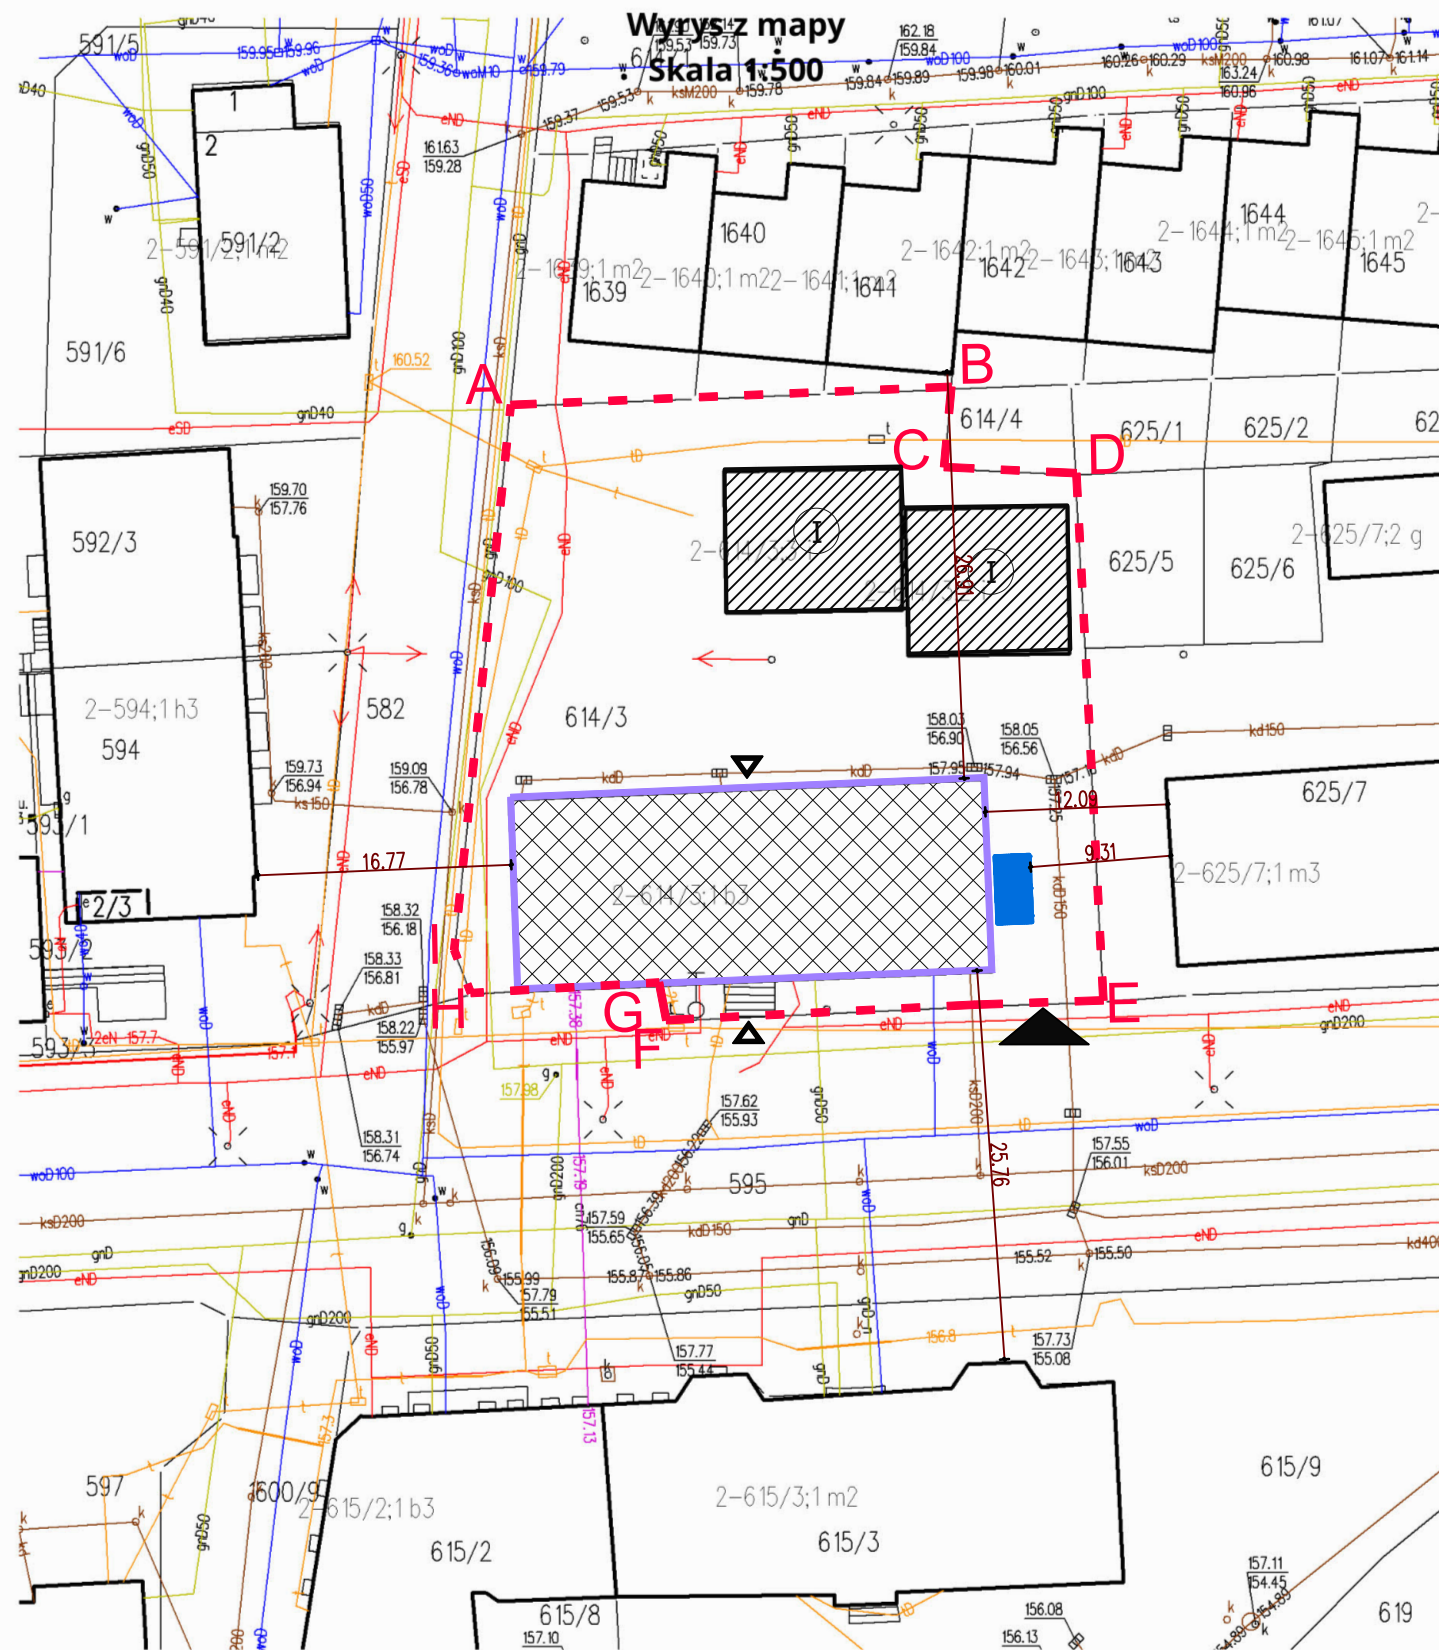


Województwo: warmińsko-mazurskie

Powiat: olecki

Jednostka ewidencyjna: OLECKO





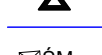

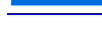
Obręb: Olecko 2



Cel wydruku: starostwo

Sporządził(a): Tomasz Ulikowski, dnia: 08.10.2020 r.

LEGENDA:

-  Granice działki nr 614/3
-  Istniejący budynek nie objęty opracowaniem
-  Istniejący budynek objęty opracowaniem
-  Istniejący wjazd na działkę
-  Istn. wejście do budynku
-  Istniejące miejsce gromadzenia odpadów stałych
-  Projektowana rozbudowa

IMIĘ I NAZWISKO PROJEKTANTA, NR UPRAWNIENI: mgr inż. arch. ANETA SADOWSKA nr upr. 41/PDOKK/2015	SPECJALNOŚĆ: ARCHITEKTONICZNA	PODPIS:
<b>AS_Architektura</b> Aneta Sadowska		ul. Mickiewicza 42/43 15-232 Białystok tel. 692 829 363 NIP 6030042472
NAZWA I ADRES INWESTYCJI: Budynek Starostwa Powiatowego w Olecku, ul. Kolejowa 32, 19-400 Olecko		
NAZWA RYSUNKU: <b>KONCEPCJA ZAGOSPODAROWANIA TERENU I</b>		
ETAP: K.	DATA: 12.12.2020	SKALA: 1:500
		NR RYSUNKU: A-0
WSZELKIE PRAWA ZASTRZEŻONE		