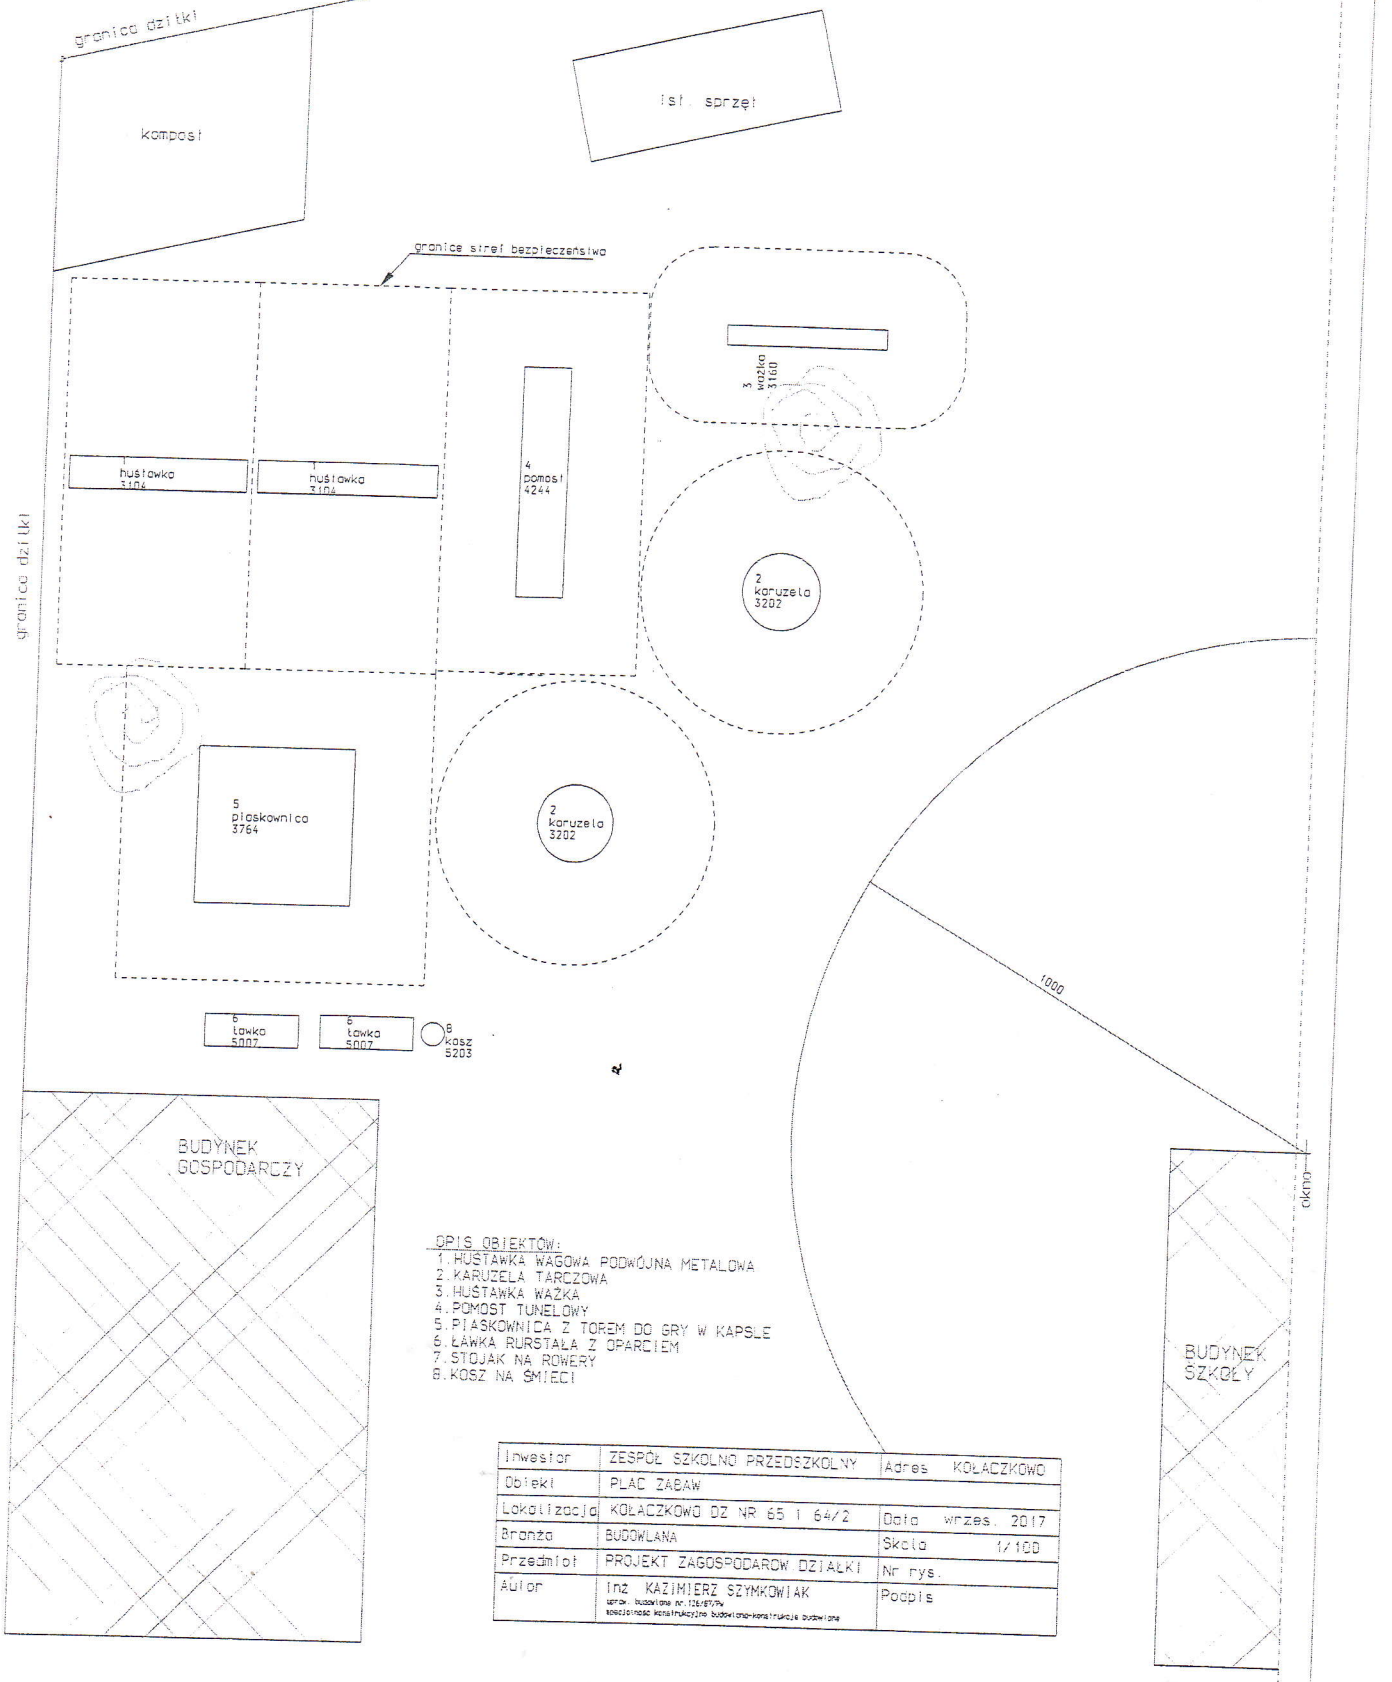

OPIS OBIEKTÓW:
1. HUŚTAWKA WAGOWA PODWÓJNA METALOWA
2. KARUZELA TARCZOWA
3. HUŚTAWKA WAŻKA
4. POMOST TUNELOWY
5. PIASKOWNICA Z TOREM DO GRY W KAPSLE
6. ŁAWKA RURSTALA Z OPARCIEM
7. STOJAK NA ROWERY
8. KOSZ NA ŚMIECI

Inwestor	ZESPÓŁ SZKOLNO PRZEDSZKOLNY	Adres	KOŁACZKOWO
Obiekt	PLAC ZABAW		
Lokalizacja	KOŁACZKOWO DZ NR 65 I 64/2	Data	wrzes. 2017
Branża	BUDOWLANA	Skala	1/100
Przedmiot	PROJEKT ZAGOSPODAROW DZIAŁKI	Nr rys.	
Autor	inż. KAZIMIERZ SZYMKOWIAK upr. budowlane nr 124/87/Pz specjalność konstrukcyjno budowlano-konstrukcje budowlane	Podpis	