



SCHEMAT STUDNI
BETONOWEJ Ø1000

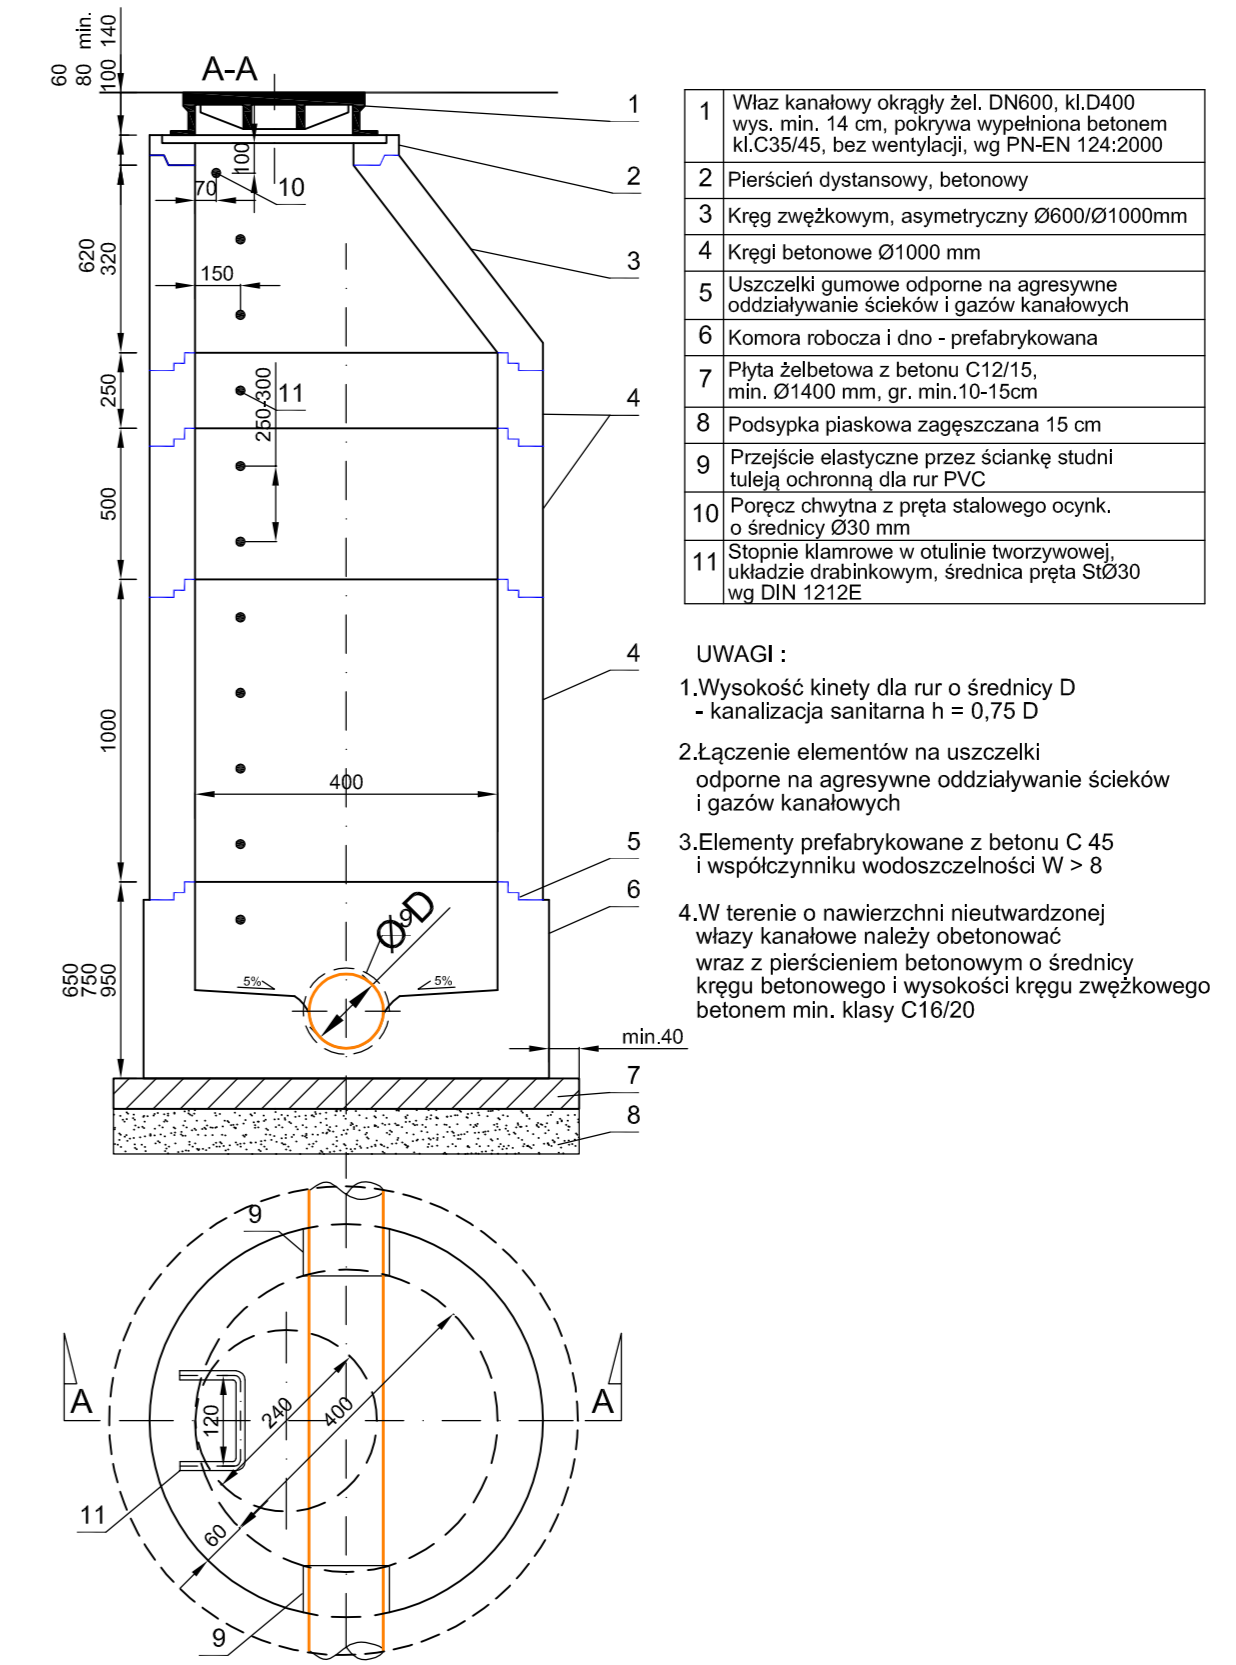

SCHEMAT STUDNI PRZYŁĄCZENIOWEJ
PVC Ø425mm

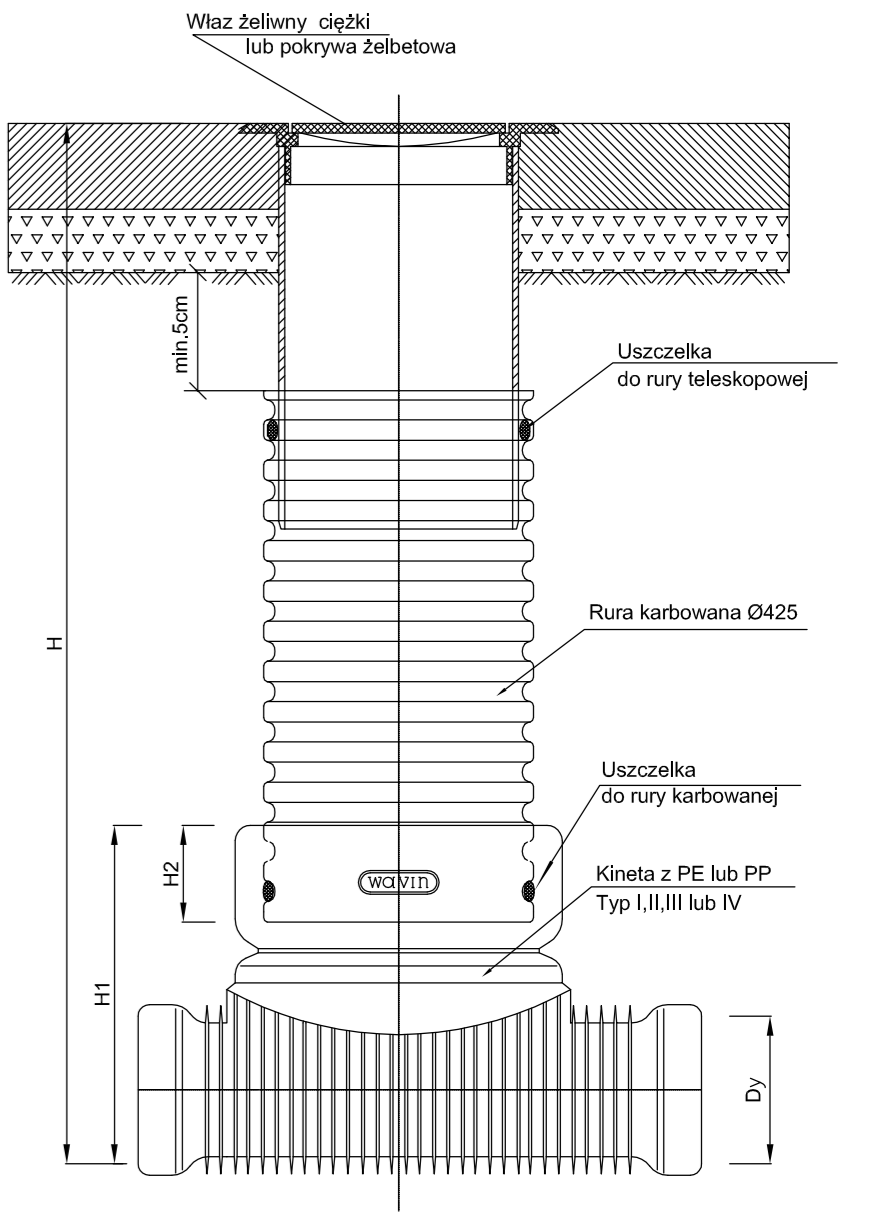

EKO-PRODREW-L.K. BIURO PROJEKTOWO-USŁUGOWE		UL. SZFLARSKA 3 83-473 POZNAN tel. 502 106 966
INWESTOR	ZAKŁAD GOSPODARKI KOMUNALNEJ I MIESZKANIOWEJ UL. WRZEŚIŃSKA 41, 62-306 KOŁACZKOWO	
TEMAT	BUDOWA SIECI KANALIZACJI SANITARNEJ Z PRZYŁĄCZAMI W UL. ŚREDZKIEJ W KOŁACZKOWIE	
LOKALIZACJA	KOŁACZKOWO, powiat Września	
NAZWA RYSUNKU	PROFIL KANAŁU PVC-U Dz200; STUDNIA Ø1000 I Ø425	
FAZA	PROJEKT BUDOWLANY	BRANŻA: SANITARNA
PROJEKTOWAŁ	mgr inż. L. KAMINSKI upr.nr 194/89/PW	DATA
SPRAWDZIŁ	mgr inż. J. SURMACEWICZ upr.nr 101/88/PW	NR RYS.
		02