

ZMIANA MIEJSCOWEGO PLANU ZAGOSPODAROWANIA PRZESTRZENNEGO W ZAKRESIE TERENÓW ZABUDOWY MIESZKANIOWEJ, BUDOWY POŁA GOLFOWEGO, BUDYNKÓW ORAZ INFRASTRUKTURY TECHNICZNEJ W MIEJSCOWOŚCI KALINOWO, GMINA SKĄPE.


ZAŁĄCZNIK NR 1 DO UCHWAŁY NR XVI/167/2016 RADY GMINY SKĄPE Z DNIA 25 MAJA 2016 R.
OPUBLIKOWANY W DZIENNIKU URZĘDOWYM WOJEWÓDZTWA LUBUSKIEGO, POZ 1150 Z DNIA 1 CZERWCA 2016 R.

WYRYS ZE STUDIUM UWARUNKOWAŃ I KIERUNKÓW
ZAGOSPODAROWANIA PRZESTRZENNEGO
GMINY SKĄPE
SKALA 1: 10000

GRANICA OBSZARU OBJĘTEGO PLANEM

LEGENDA:

	Granica obszaru objętego planem (dla czytelności rysunku odsunięta o 1 m)	KDW	Tereny dróg wewnętrznych
	Linie rozgraniczające tereny o różnym przeznaczeniu lub różnych zasadach zagospodarowania	E	Tereny infrastruktury technicznej - elektroenergetyki
	Obowiązujące linie zabudowy	W	Tereny infrastruktury technicznej - wodociągi
	Nieprzekraczalne linie zabudowy		Granica Obszaru Chronionego Krajobrazu "13-Rytna Pakicy i Obolotu"
	MN Tereny zabudowy mieszkaniowej - jednorodzinnej		Proponowane podziały na działki
	U Tereny usług i działalności gospodarczej		
	US Tereny sportu i rekreacji		
	R/US Tereny rolne, sportu i rekreacji		
	ZP Tereny zieleni urządzonej		
	ZL Tereny lasów		
	KDL Teren publicznej drogi lokalnej		
	KDD Teren publicznych dróg dojazdowych		

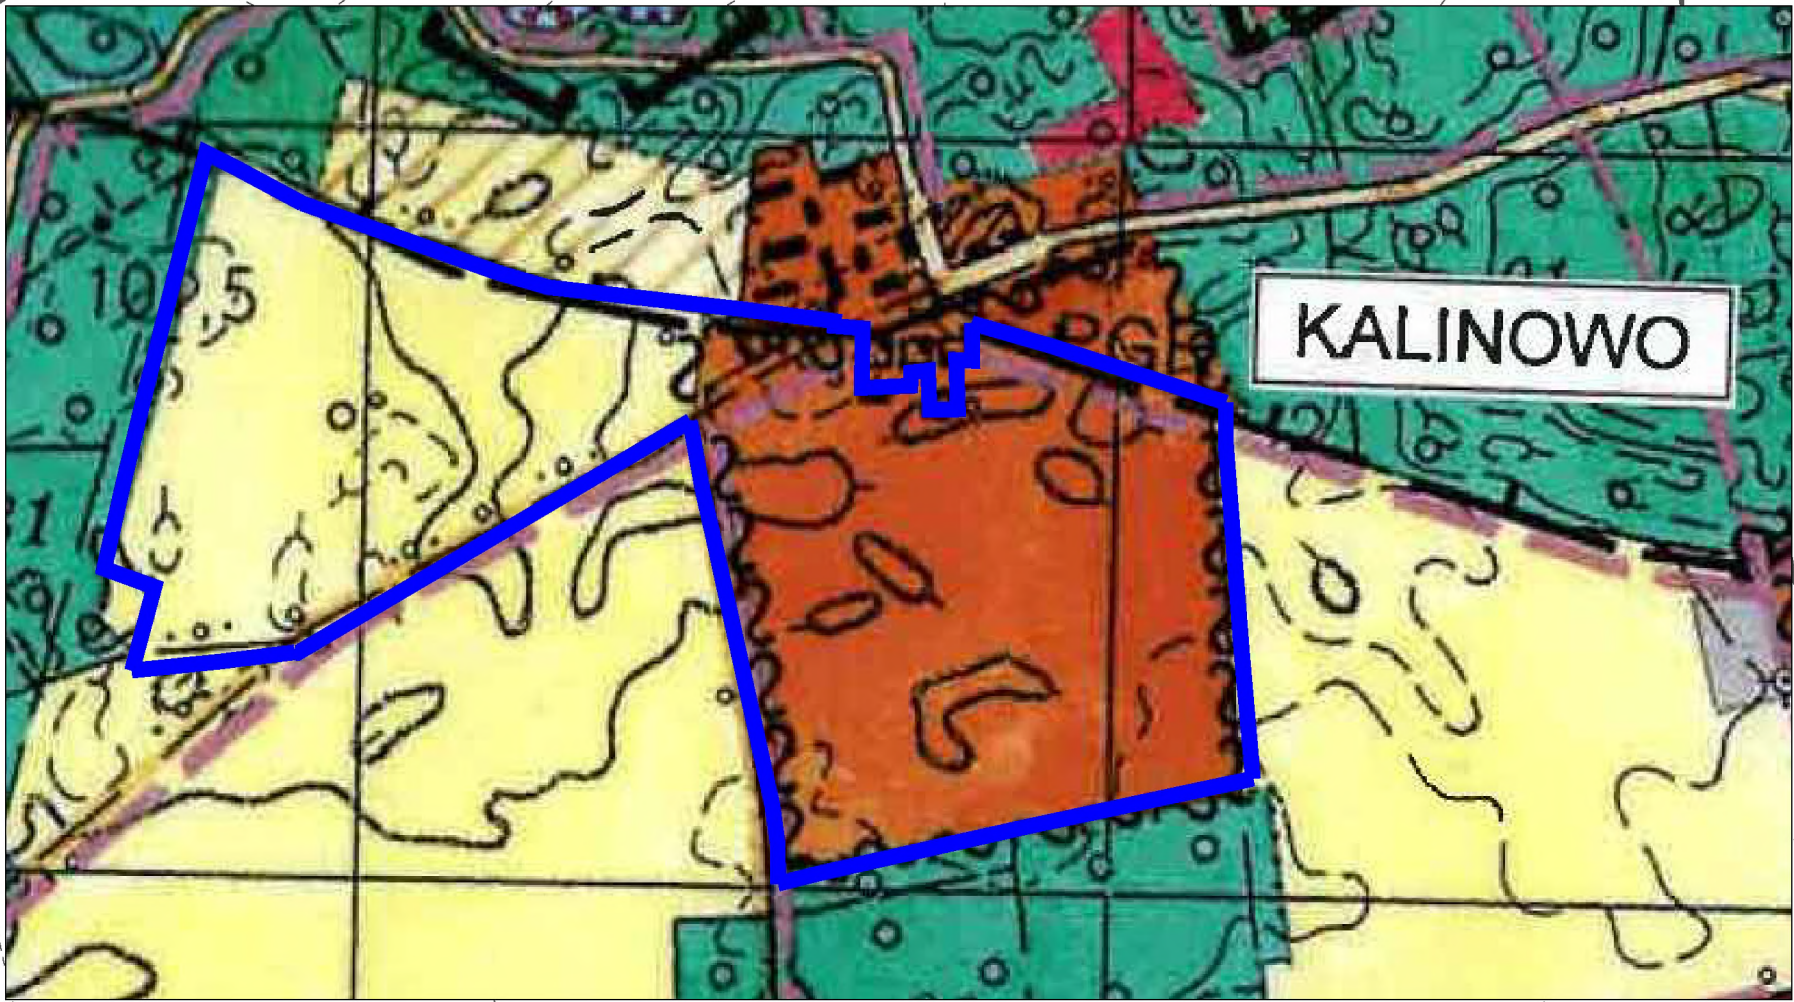

0 10 50 100m.
SKALA 1:2000