

## **D E C Y Z J A**

Na podstawie art. 4 ust. 2 pkt 1, art. 50 ust. 1, art. 51 ust. 1 pkt 2 oraz art. 52 ust. 1 i 2 ustawy z dnia 27 marca 2003 r. o planowaniu i zagospodarowaniu przestrzennym (Dz.U. 2022 poz. 503 ze zm.) oraz art. 104 i 107 ustawy z dnia 14 czerwca 1960 r. Kodeks postępowania administracyjnego (Dz.U. 2021 poz. 735 ze zm.),

### **po rozpatrzeniu**

*wniosku z dnia 13 czerwca 2022 r.,*

*PGE Dystrybucja S.A., Oddział Łódź, ul. Tuwima 58, 90-021 Łódź, w imieniu której działa  
pełnomocnik: Pan Bartosz Jędrzejczyk, ul. Zagórska 6, 97-525 Wielgomłyny,*

### **ustalam**

### **lokalizację inwestycji celu publicznego o nazwie:**

budowa i przebudowa sieci elektroenergetycznej SN 15kV oraz nN 0,4kV, na działkach nr ewid. 337/1, 328, 318/1, 318/2, 318/3, obręb Żarnów, gm. Żarnów.

#### **1. Ustalenia:**

Inwestycja będzie obejmować budowę i przebudowę sieci elektroenergetycznej SN 15kV oraz nN 0,4kV, w tym:

- wymianę stanowiska słupowego SN 15kV,
- budowę linii kablowej SN 15kV,
- budowę słupowej stacji transformatorowej SN/Nn 15/0,4kV,
- budowę linii kablowych nN 0,4kV,
- budowę złączy kablowo-pomiarowych nN 0,4kV.

Granice terenu, na którym będzie zlokalizowana inwestycja pokazano na załącznikach graficznych stanowiącym integralną część decyzji.

#### **2. Warunki wynikające z przepisów szczególnych:**

Projekt zagospodarowania i projekt budowlany należy wykonać zgodnie z niżej wymienionymi przepisami:

- 1) Zachowanie warunków ustawy z dnia 21 marca 1985 r. o drogach publicznych (Dz.U. 2020 poz. 470 ze zm.) oraz Rozporządzenia Ministra Transportu i Gospodarki Morskiej z dnia 2 marca 1999 r. w sprawie warunków technicznych, jakim powinny odpowiadać drogi publiczne i ich usytuowanie (Dz.U. 2019 poz. 1643), w zakresie rozwiązań projektowych.
- 2) Wnioskowane przedsięwzięcie w świetle Rozporządzenia Rady Ministrów z dnia 10 września 2019 r. w sprawie przedsięwzięć mogących znacząco oddziaływać na środowisko (Dz.U. z 2019 r. poz. 1839) nie jest zaliczone do przedsięwzięć mogących znacząco oddziaływać na środowisko.
- 3) Na terenie inwestycji nie ma obszarów i obiektów objętych formami ochrony zabytków, o których mowa w art. 7 ustawy z dnia 23 lipca 2003 r. o ochronie zabytków i opiece nad zabytkami (Dz.U. 2022 poz. 840), ani obszarów i obiektów ujętych w gminnej ewidencji zabytków. W myśl art. 32 ust. 1 ustawy z dnia 23 lipca 2003 r. o ochronie zabytków i opiece nad zabytkami (Dz.U. 2022 poz. 840), kto, w trakcie prowadzenia robót budowlanych lub

ziemnych, odkrył przedmiot, co do którego istnieje przypuszczenie, iż jest on zabytkiem, jest obowiązany:

- 1) wstrzymać wszelkie roboty mogące uszkodzić lub zniszczyć odkryty przedmiot;
- 2) zabezpieczyć, przy użyciu dostępnych środków, ten przedmiot i miejsce jego odkrycia;
- 3) niezwłocznie zawiadomić o tym właściwego wojewódzkiego konserwatora zabytków, a jeśli nie jest to możliwe, właściwego wójta (burmistrza, prezydenta miasta.);
- 4) Teren inwestycji nie jest objęty żadną z form ochrony przyrody wymienionych w art. 6 ust. 1 ustawy z dnia 16 kwietnia 2004 r. o ochronie przyrody (Dz.U. 2022 poz. 916).
- 5) Na działkach objętych wnioskiem znajdują się: drogi (dr), grunty orne klasy IVb i V (RIVb, RV), pastwiska trwałe klasy IV (PsIV) oraz grunty rolne zabudowane na gruntach ornych klasy IVb (Br-RIVb). Zgodnie z art. 61 ust. 1 pkt 4 ustawy o planowaniu i zagospodarowaniu przestrzennym (Dz.U. 2022 poz. 503 ze zm.), teren inwestycji nie wymaga uzyskania zgody na zmianę przeznaczenia gruntów rolnych i leśnych na cele nierolnicze i nieleśne.
- 6) Planowane przedsięwzięcie nie jest zlokalizowane w obszarach szczególnego zagrożenia powodzią, o których mowa w ustawie z dnia 20 lipca 2017 r. Prawo wodne (Dz.U. 2021 poz. 2233 ze zm.).

**3. Warunki obsługi w zakresie infrastruktury technicznej i komunikacji:**

1. Obsługa komunikacyjna – planowana inwestycja realizowana będzie w pasie drogowym drogi wewnętrznej, położonej na działce nr ewid. 328, obręb Żarnów, gm. Żarnów
2. Zaopatrzenie w wodę – nie dotyczy.
3. Odprowadzenie nieczystości ciekłych – nie dotyczy.
4. Zabezpieczenie potrzeb związanych z niezbędną ilością energii elektrycznej – nie dotyczy.
5. Zaopatrzenie w energię cieplną – nie dotyczy.
6. Sposób gospodarowania odpadami – nie dotyczy.
7. Na terenie objętym wnioskiem nie występują urządzenia melioracji wodnych.
8. Odprowadzanie wód opadowych lub roztopowych – powierzchniowo po terenie w granicach terenu inwestycji,  
Zgodnie z art. 234 ust. 1 ustawy z dnia 20 lipca 2017 r. Prawo wodne (Dz.U. 2021 poz. 2233 ze zm.), właściciel gruntu nie może:
  - zmieniać kierunku i natężenia odpływu znajdujących się na jego gruncie wód opadowych lub roztopowych ani kierunku odpływu wód ze źródeł – ze szkodą dla gruntów sąsiednich,
  - odprowadzać wód oraz wprowadzać ścieków na grunty sąsiednie.

**4. Wymagania dotyczące praw osób trzecich:**

Inwestycja zarówno na etapie realizacji jak i użytkowania nie może powodować ograniczenia użytkowania terenów sąsiednich zgodnie z ich przeznaczeniem, poprzez ochronę przed pozbawieniem:

- a. dostępu do drogi publicznej,
  - b. możliwości korzystania z wody, kanalizacji, energii elektrycznej oraz środków łączności,
  - c. dostępu światła dziennego do pomieszczeń przeznaczonych na pobyt ludzi,
- oraz :

d. uciążliwościami powodowanymi przez hałas, wibracje, zakłócenia elektryczne i promieniowanie,

e. zanieczyszczeniem powietrza, wody i gleby.

Spełnienie powyższych uwarunkowań projektowanej inwestycji w pełni zapewnia poszanowanie, występujących w obszarze obiektu, uzasadnionych interesów osób trzecich - art. 5 ust. 1, pkt 9 ustawy z dnia 7 lipca 1994 r. – Prawo budowlane (Dz.U. 2021 poz. 2351 ze zm.).

#### **5. Integralną część decyzji stanowią załączniki graficzne.**

#### **UZASADNIENIE<sup>1</sup>**

Na podstawie wniosku z dnia 13 czerwca 2022 r., PGE Dystrybucja S.A., Oddział Łódź, ul. Tuwima 58, 90-021 Łódź, w imieniu której działa pełnomocnik: Pan Bartosz Jędrzejczyk, ul. Zagórska 6, 97-525 Wielgomłyny, wszczęto postępowanie administracyjne mające na celu wydanie decyzji o lokalizacji inwestycji celu publicznego dla przedsięwzięcia o nazwie: budowa i przebudowa sieci elektroenergetycznej SN 15kV oraz nN 0,4kV, na działkach nr ewid. 337/1, 328, 318/1, 318/2, 318/3, obręb Żarnów, gm. Żarnów.

Zgodnie z art. 2 pkt 5 ustawy z dnia 27 marca 2003 r. o planowaniu i zagospodarowaniu przestrzennym (Dz.U. 2022 poz. 503 ze zm.), jako „inwestycję celu publicznego” należy rozumieć działania o znaczeniu lokalnym (gminnym) i ponadlokalnym (powiatowym, wojewódzkim i krajowym), a także krajowym (obejmującym również inwestycje międzynarodowe i ponadregionalne), bez względu na status podmiotu podejmującego te działania oraz źródła ich finansowania, stanowiące realizację celów, o których mowa w art. 6 ustawy z dnia 21 sierpnia 1997 r. o gospodarce nieruchomościami. W myśl art. 6 pkt 2 przywołanej ustawy, budowa i utrzymywanie ciągów drenażowych, przewodów i urządzeń służących do przesyłania lub dystrybucji płynów, pary, gazów i energii elektrycznej, a także innych obiektów i urządzeń niezbędnych do korzystania z tych przewodów i urządzeń, stanowi cel publiczny.

Analizując zakres inwestycji wynikający z wniosku odniesiono się do stanu faktycznego i prawnego obowiązującego na dzień podejmowanego rozstrzygnięcia, z których wynika, że dla wskazanego we wniosku terenu gmina nie posiada planu zagospodarowania przestrzennego, zatem stosownie do postanowień art. 50 ust. 1 ustawy z dnia 27 marca 2003 r. o planowaniu i zagospodarowaniu przestrzennym (Dz.U. 2022 poz. 503 ze zm.), zmiana zagospodarowania terenu w przypadku braku planu miejscowego polegająca na inwestycji celu publicznego jest lokalizowana na podstawie decyzji o ustaleniu lokalizacji inwestycji celu publicznego.

Decyzja o ustaleniu lokalizacji inwestycji celu publicznego nie wymaga, aby zawierała załącznik stanowiący analizę funkcji oraz cech zabudowy i zagospodarowania terenu (wyrok Wojewódzkiego Sądu Administracyjnego w Rzeszowie z dnia 26 października 2010 r. sygn. akt II SA/Rz 414/10). Wobec powyższego, należało odstąpić od przeprowadzenia analizy funkcji oraz cech zabudowy i zagospodarowania terenu na podst. Rozporządzenia Ministra Infrastruktury z dnia 26 sierpnia 2003 r. w sprawie sposobu ustalania wymagań dotyczących nowej zabudowy i zagospodarowania terenu w przypadku braku miejscowego planu zagospodarowania przestrzennego (Dz. U. z 2003 r. Nr 164 poz. 1588). Zgodnie jednak z art. 53 ust. 3 ustawy o planowaniu i zagospodarowaniu przestrzennym, dokonano analizy warunków i zasad

---

<sup>1</sup> ) Uzasadnienie stanowi integralną część decyzji. Od uzasadnienia decyzji odstąpić można w przypadkach, o których mowa w art. 107 § 4 i 5 KPA

zagospodarowania terenu oraz jego zabudowy, wynikających z przepisów odrębnych, oraz stanu faktycznego i prawnego terenu, na którym przewiduje się realizację inwestycji.

Nie stwierdzono sprzeczności zamierzenia inwestycyjnego z przepisami odrębnymi, co w myśl art. 56 powołanej wyżej ustawy o planowaniu i zagospodarowaniu przestrzennym powoduje, że nie można odmówić ustalenia lokalizacji inwestycji celu publicznego.

Projekt decyzji został pozytywnie uzgodniony przez:

1. Starostę Opoczyński, postanowieniem z dnia ..... 2022 r. znak: ....., w zakresie ochrony gruntów rolnych.
2. Dyrektora Zarządu Zlewni w Piotrkowie Trybunalskim Państwowego Gospodarstwa Wodnego Wody Polski, postanowieniem znak:..... z dnia ..... 2022 r., w zakresie ochrony melioracji wodnych.

**Biorąc powyższe pod uwagę, orzekam jak w sentencji niniejszej decyzji.**

Od niniejszej decyzji służy stronom odwołanie do Samorządowego Kolegium Odwoławczego w Piotrkowie Trybunalskim, ul. Słowackiego 19, 97-300 Piotrków Trybunalski, za pośrednictwem Wójta Gminy Żarnów w terminie 14 dni od daty jej doręczenia. Odwołanie od decyzji o ustaleniu lokalizacji inwestycji celu publicznego powinno zawierać zarzuty odnoszące się do decyzji, określać istotę i zakres żądania będącego przedmiotem odwołania oraz wskazywać dowody uzasadniające to żądanie (art. 53 ust. 6 ustawy o planowaniu i zagospodarowaniu przestrzennym). W trakcie biegu terminu do wniesienia odwołania strona może zrzec się prawa do wniesienia odwołania wobec organu administracji publicznej, który wydał decyzję. Z dniem doręczenia organowi administracji publicznej oświadczenia o zrzeczeniu się prawa do wniesienia odwołania przez ostatnią ze stron postępowania, decyzja staje się ostateczna i prawomocna.

**Pouczenie dla inwestora:**

1. Decyzja o ustaleniu lokalizacji inwestycji celu publicznego wiąże organ wydający decyzję o pozwoleniu na budowę (art. 55 ustawy o planowaniu i zagospodarowaniu przestrzennym).
2. Decyzja niniejsza nie uprawnia do podejmowania jakichkolwiek działań, związanych z rozpoczęciem robót budowlanych.
3. Decyzja niniejsza nie rodzi praw do terenu oraz nie narusza prawa własności i uprawnień osób trzecich (art. 63 ust. 2 ustawy o planowaniu i zagospodarowaniu przestrzennym),
4. W przypadku niewydania przez właściwy organ decyzji w sprawie warunków zabudowy w terminie 65 dni od dnia złożenia wniosku o wydanie takiej decyzji, organ wyższego stopnia (tj. wojewoda) wymierza temu organowi, w drodze postanowienia, na które przysługuje zażalenie, karę pieniężną w wysokości 500 zł za każdy dzień zwłoki. Do terminu, o którym mowa powyżej, nie wlicza się terminów przewidzianych w przepisach prawa do dokonania określonych czynności, okresów zawieszenia postępowania oraz okresów opóźnień spowodowanych z winy strony albo z przyczyn niezależnych od organu. Wpływy z ww. kar pieniężnych stanowią dochód budżetu państwa. Podmiot, który wystąpił z wnioskiem o ustalenie warunków zabudowy ma prawo do wniesienia żądania wymierzenia ww. kary pieniężnej. Żądanie, o którym mowa powyżej, wnosi się za pośrednictwem organu właściwego do wydania decyzji w sprawie warunków zabudowy
5. Decyzja niniejsza wygasa jeśli:
  - a) inny wnioskodawca uzyska pozwolenie na budowę,

- b) dla przedmiotowego terenu uchwalony zostanie miejscowy plan zagospodarowania przestrzennego, którego ustalenia są inne niż niniejszej decyzji; przepisu tego nie stosuje się, jeżeli została wydana ostateczna decyzja o pozwoleniu na budowę.

.....  
(podpis z podaniem imienia i nazwiska  
oraz stanowiska służbowego osoby  
pełniącej funkcję organu lub osoby upoważnionej)

**Załączniki do decyzji:**

1. część graficzna decyzji – załącznik nr 1.
2. analiza warunków i zasad zagospodarowania terenu oraz jego zabudowy dla lokalizacji inwestycji celu publicznego – załącznik nr 2.

**Otrzymują:**

1. Strony postępowania,
2. a/a.

**Projekt decyzji opracował:** mgr inż. arch. Łukasz Woźniak

Signed by /  
Podpisano przez:


Łukasz Woźniak

 **MONDRA** design  
URZĄDZENIA ARCHITECTURALNE

Date / Data:  
2022-06-28  
08:14

BIURO PROJEKTOWE  
Elektroniznie  
ul. Wolności 100/106, 2 Turów  
41-100 Turów  
MAPA ZASADNICZA  
SKALA 1:500  
Data wykonania: 2022.06.02  
Dokumentacja: 08.04.2022

Elektroniznie  
podpisany przez  
Ewa Cichawa  
Data: 2022.06.02  
13:11:39 +02'00'

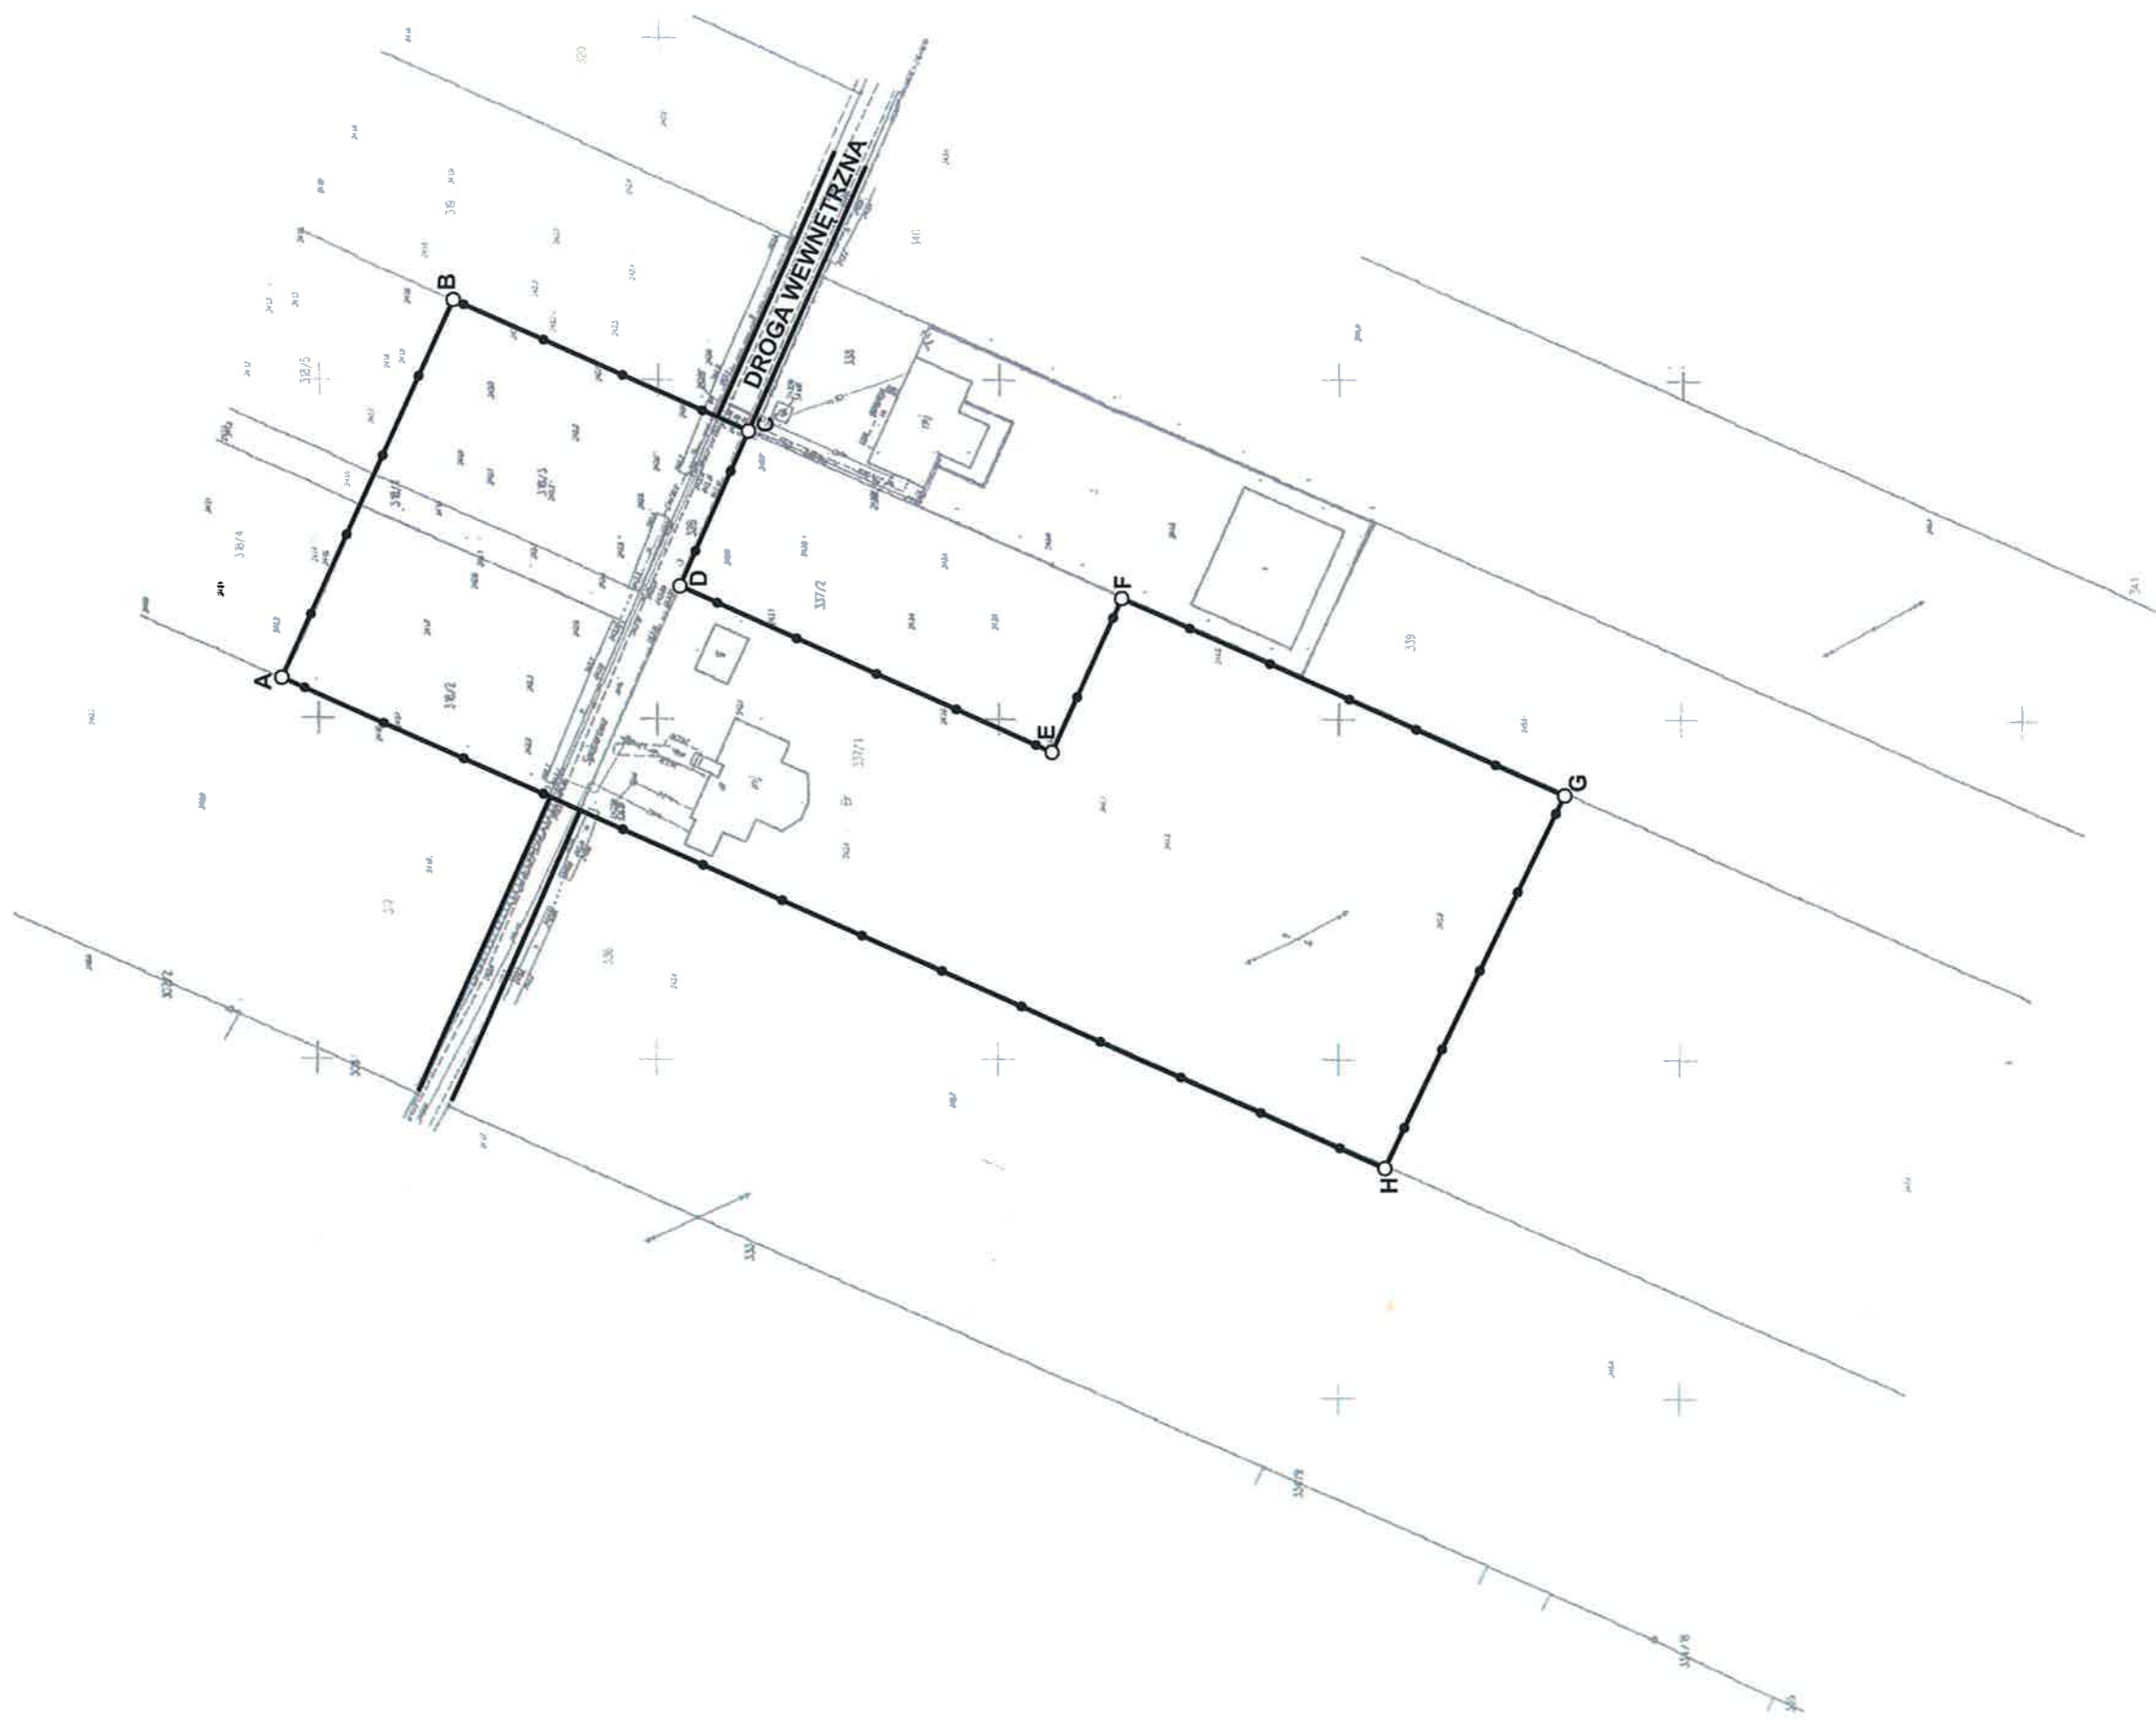

**ZAŁĄCZNIK GRAFICZNY NR 1**  
**DO DECYZJI NR POSK.Z.6733.CP.04.2022**  
Opracował: mgr inż. arch. Łukasz Woźniak

Signed by /  
Podpisano przez:  
Łukasz Woźniak  
Date / Data:  
2022-06-28  
08:21



**OZNACZENIA**

— Linia rozgraniczająca drogi  
— Linia rozgraniczająca teren inwestycji  
**A-A**

**ANALIZA WARUNKÓW I ZASAD ZAGOSPODAROWANIA TERENU ORAZ JEGO ZABUDOWY DLA LOKALIZACJI INWESTYCJI CELU PUBLICZNEGO O NAZWIE:**

**budowa i przebudowa sieci elektroenergetycznej SN 15kV oraz nN 0,4kV, na działkach nr ewid. 337/1, 328, 318/1, 318/2, 318/3, obręb Żarnów, gm. Żarnów.**

Zgodnie z art. 53 ust. 3 ustawy z dnia 27 marca 2003 r. o planowaniu i zagospodarowaniu przestrzennym (Dz.U. 2022 poz. 503 ze zm.) właściwy organ w postępowaniu związanym z wydaniem decyzji o ustaleniu lokalizacji inwestycji celu publicznego dokonuje analizy:

**1) warunków i zasad zagospodarowania terenu oraz jego zabudowy, wynikających z przepisów odrębnych, w zakresie:**

Nie stwierdzono sprzeczności planowanego przedsięwzięcia z przepisami odrębnymi. Planowana inwestycja nie narusza przepisów odrębnych dotyczących:

- ochrony środowiska – wnioskowane przedsięwzięcie wg Rozporządzenia Rady Ministrów z dnia 10 września 2019 r. w sprawie przedsięwzięć mogących znacząco oddziaływać na środowisko (Dz.U. z 2019 r. poz. 1839) nie jest zaliczone do przedsięwzięć mogących znacząco oddziaływać na środowisko,
- ochrony przyrody – teren inwestycji nie jest objęty żadną z form ochrony przyrody wymienionych w art. 6 ust. 1 ustawy z dnia 16 kwietnia 2004 r. o ochronie przyrody (Dz.U. 2022 poz. 916),
- ochrony zabytków – na terenie inwestycji nie ma obszarów i obiektów objętych formami ochrony zabytków, o których mowa w art. 7 ustawy z dnia 23 lipca 2003 r. o ochronie zabytków i opiece nad zabytkami (Dz.U. 2022 poz. 840), ani obszarów i obiektów ujętych w gminnej ewidencji zabytków,
- ochrony gruntów rolnych i leśnych – teren inwestycji nie wymaga uzyskania zgody na zmianę przeznaczenia gruntów rolnych i leśnych na cele nierolnicze i nieleśne (patrz: analiza dot. spełnienia warunku z art. 61 ust. 1 pkt 4 ustawy o planowaniu i zagospodarowaniu przestrzennym), a planowana inwestycja nie narusza ustawy z dn. 3 lutego 1995 r. o ochronie gruntów rolnych i leśnych (Dz.U. 2021 poz. 1326 ze zm.),
- gospodarki wodnej – teren inwestycji znajduje się poza obszarami szczególnego zagrożenia powodzią w rozumieniu ustawy z dnia 20 lipca 2017 r. Prawo wodne (Dz.U. z 2021 r. poz. 2233 ze zm.),
- lokalizacji względem elektrowni wiatrowych – teren inwestycji znajduje się poza obszarem oddziaływania elektrowni wiatrowych. Planowana inwestycja nie narusza ustawy z dnia 20 maja 2016 r. o inwestycjach w zakresie elektrowni wiatrowych (Dz.U. z 2021 r. poz. 724),
- prawa geologicznego i górniczego – na terenie inwestycji nie występują obszary i tereny górnicze oraz udokumentowane złoża kopalin, wyznaczone na podstawie ustawy z dnia 9 czerwca 2011 r. Prawo geologiczne i górnicze (Dz.U. 2022 poz. 1072).

**2) stanu faktycznego i prawnego terenu, na którym przewiduje się realizację inwestycji:**

Teren inwestycji zlokalizowany jest na działkach nr ewid. 337/1, 328, 318/1, 318/2, 318/3, obręb Żarnów, gm. Żarnów.

Na działkach objętych wnioskiem znajdują się: drogi (dr), grunty orne klasy IVb i V (RIVb, RV), pastwiska trwałe klasy IV (PsIV) oraz grunty rolne zabudowane na gruntach ornych klasy IVb (Br-RIVb). Zgodnie z art. 61 ust. 1 pkt 4 ustawy o planowaniu i zagospodarowaniu przestrzennym (Dz.U. 2022 poz. 503 ze zm.), teren inwestycji nie

wymaga uzyskania zgody na zmianę przeznaczenia gruntów rolnych i leśnych na cele nierolnicze i nieleśne.

Na terenie objętym wnioskiem nie występują urządzenia melioracji wodnych.

Rozpatrując zakres planowanej inwestycji wynikający ze złożonego wniosku oraz analizując stan prawny i faktyczny stwierdzono, że zamierzona inwestycja jest zgodna z przepisami odrębnymi, co w myśl art. 56 ustawy o planowaniu i zagospodarowaniu przestrzennym powoduje, że nie można odmówić ustalenia lokalizacji wnioskowanej inwestycji celu publicznego.

Analizę przygotował: mgr inż. arch. Łukasz Woźniak

Signed by /  
Podpisano przez:

 MONDRA® design  
URBANIZM • ARCHITEKTURA

Łukasz Woźniak

Date / Data:  
2022-06-28  
08:14