

Burmistrz Gminy Jedlicze z siedzibą w Jedliczu przy ul. Rynek 6

ZAPRASZA

do złożenia propozycji cenowej na opracowanie dokumentacji technicznej dla zadania pn.:

**„Budowa odcinka sieci kanalizacji sanitarnej
w miejscowości Jedlicze, ul. Sienkiewicza oraz Rynek.”**

(na podstawie art. 4 pkt. 8 ustawy Prawo zamówień publicznych)

Przedmiotem zamówienia jest opracowanie dokumentacji projektowej, uzyskanie pozwoleń i uzgodnień wymaganych dla budowy odcinka sieci kanalizacji sanitarnej w miejscowości Jedlicze, ul. Sienkiewicza, oraz Rynek.

Trasa sieci kanalizacyjnej zlokalizowana będzie na dla nieruchomościach:

- na działce nr.1951, ul. Sienkiewicza 3,
- na działce nr.1952, ul. Sienkiewicza 1,
- na działce nr.1953/1, ul. Sienkiewicza 5a,
- na działce nr.1953/4, ul. Sienkiewicza 5,
- na działce nr.1966/1, ul. Sienkiewicza 9,

- na działce nr.1950, ul. Rynek1,
- na działce nr.1949, ul. Rynek 2.

1. Zakres zamówienia obejmuje sporządzenie niezbędnej dokumentacji projektowej, uzyskanie pozwoleń i dokonanie uzgodnień umożliwiających pełną realizację zadania. Opracowania należy wykonać w ilości 5 egzemplarzy (oraz jeden egzemplarz w wersji elektronicznej na nośniku CD/DVD w formacie PDF oraz edytowalnym), w tym w szczególności:
 - a) opracowanie koncepcji trasy sieci kanalizacji sanitarnej,
 - b) uzyskanie warunków wpięcia do istniejącej kanalizacji sanitarnej wydanych przez JPGKiM Sp. z o.o. Jedlicze,
 - c) uzyskanie decyzji lokalizacyjnej lub wypisu i wyrysu z MPZP – w zależności od potrzeb,
 - d) uzgodnienie projektowanej sieci kanalizacji sanitarnej na naradzie koordynacyjnej właściwego Starostwa,
 - e) zapewnienie map do celów projektowych,
 - f) zawarcie umów cywilno – prawnych z właścicielami działek pod projektowaną sieć (zgody na wejście w teren nieruchomości w rozumieniu przepisów Prawa Budowlanego) umożliwiających realizację prac budowlanych oraz posadownie urządzeń na poszczególnych działkach,
 - g) wszelkie opracowania oraz uzgodnienia formalno-prawne niezbędne do uzyskania zgody na realizację przedmiotowej inwestycji (pozwolenia na budowę lub zgłoszenia, operat wodnoprawny jeśli wymagany itp.),
 - h) projekt budowlano – wykonawczy,
 - i) kosztorys inwestorski i przedmiar robót sporządzony zgodnie z Rozporządzeniem Ministra Spraw Wewnętrznych i Administracji z dnia 26 lutego 1999r. w sprawie metod i podstaw sporządzania kosztorysu inwestorskiego (Dz.U. Nr 26, poz.239),

- j) specyfikację techniczną wykonania i odbioru robót budowlanych.
2. Projektant zobowiązuje się do wykonania przedmiotu umowy zgodnie ze zleceniem Zamawiającego, zasadami wiedzy technicznej, obowiązującymi w tym zakresie przepisami w tym bhp oraz zgodnie z obowiązującymi normami.
 3. Opracowanie projektowe musi zostać podpisane przez osobę głównego Projektanta posiadającego odpowiednie uprawnienia budowlane do projektowania sieci sanitarnych, a także osobę Sprawdzającego z równorzędnymi uprawnieniami.
 4. W załączeniu przedstawiono mapę poglądową z zaznaczonymi niebieskim kolorem budynkami, do których należy zaprojektować sieć kanalizacji sanitarnej (UWAGA: koncepcja sieci wymaga bezwzględnego uzgodnienia i akceptacji Zamawiającego przed rozpoczęciem prac projektowych).
 5. Na etapie wykonywania opracowań Projektant uzgodni z Zamawiającym koncepcję (uzyska pozytywną opinię Zamawiającego), w tym zakres projektowanej sieci, jej lokalizację, rozwiązania techniczne oraz rodzaj zastosowanych urządzeń kanalizacyjnych.

Projektant zobowiązuje się wykonać i dostarczyć Zamawiającemu kompletną dokumentację projektową oraz uzyskać wymaganą przepisami zgodę na realizację przedmiotowego zadania (prawomocne pozwolenie na budowę lub dokonane zgłoszenie wraz z upływem wymaganych dni uzyskania zgody Organu) w terminie do dnia: 2017-03-31.

Oferta powinna zawierać również cenę za pełnienie funkcji inspektora nadzoru autorskiego w czasie budowy przedmiotowego odcinka sieci kanalizacji sanitarnej w miejscowości Jedlicze.

Osobą do kontaktów z Wykonawcami jest: Jacek Stasik – tel. 13 44 847 36,

Krzysztof Mrozek – tel. 13 44 847 15.

Ofertę należy złożyć w terminie do dnia: 2016-08-05 w zamkniętej kopercie, w Urzędzie Gminy w Jedliczu, z siedzibą 38 – 460, ul. Rynek 6 w pokoju Nr 26 (sekretariat) do godziny 12:00.

Koperta powinna być zaadresowana według poniższego wzoru:

GMINA JEDLICZE, UL. RYNEK 6, 38 – 460 JEDLICZE

PROPOZYCJA CENOWA NA ZADANIE PN.:

„Opracowanie dokumentacji technicznej dla budowy odcinka sieci kanalizacji sanitarnej w miejscowości Jedlicze, ul. Sienkiewicza, oraz ul. Rynek.”

NIE OTWIERAĆ PRZED TERMINEM 2016-07-05 GODZ.: 12,00.

Otwarcie ofert nastąpi dnia: 2016-08-05 o godzinie: 12⁰⁵ w pokoju nr 3 (sala narad).

Załączniki:

1. Formularz propozycji cenowej,
2. Mapa poglądowa.

Otrzymują:

1. Adresat;
2. A/a

Z up. BURMISTRZA
Ryszard Zagórski
Z-ca Burmistrza

Nazwa wykonawcy:
 Adres:
 Tel.
 Fax
 NIP
 REGON
 E-mail

PROPOZYCJA CENOWA

Odpowiadając na zaproszenie do złożenia propozycji cenowej na zadanie pn.:

**„Opracowanie dokumentacji technicznej dla budowy odcinka sieci kanalizacji sanitarnej
 w miejscowości Jedlicze, ul. Sienkiewicza, oraz Rynek.**

(na podstawie art. 4 pkt 8 ustawy Prawo zamówień publicznych)

1. Oferuję wykonanie usługi/dostawy/roboty budowlanej¹ będącej przedmiotem zamówienia, zgodnie z wymogami opisu przedmiotu zamówienia, za kwotę w wysokości: zł, słownie: Do wynagrodzenia zostanie doliczony podatek VAT wg stawki % tj. zł, słownie:..... Wynagrodzenie wraz z podatkiem VAT wyniesie zł słownie:
zł brutto.
 Wymagany termin realizacji umowy: od do
2. Oświadczam, że warunki określone w zapytaniu ofertowym akceptuję i zobowiązuję się w przypadku przyjęcia mojej propozycji do zawarcia umowy na określonej w niej warunkach.
3. Załącznikami do propozycji są dokumenty wymienione w pkt. 4 zaproszenia.


..... dnia

(podpis i pieczęć dostawcy/usługodawcy/wykonawcy*)

¹ niepotrzebne skreślić

Temat: Domyślny

Komentarz: Domyślny

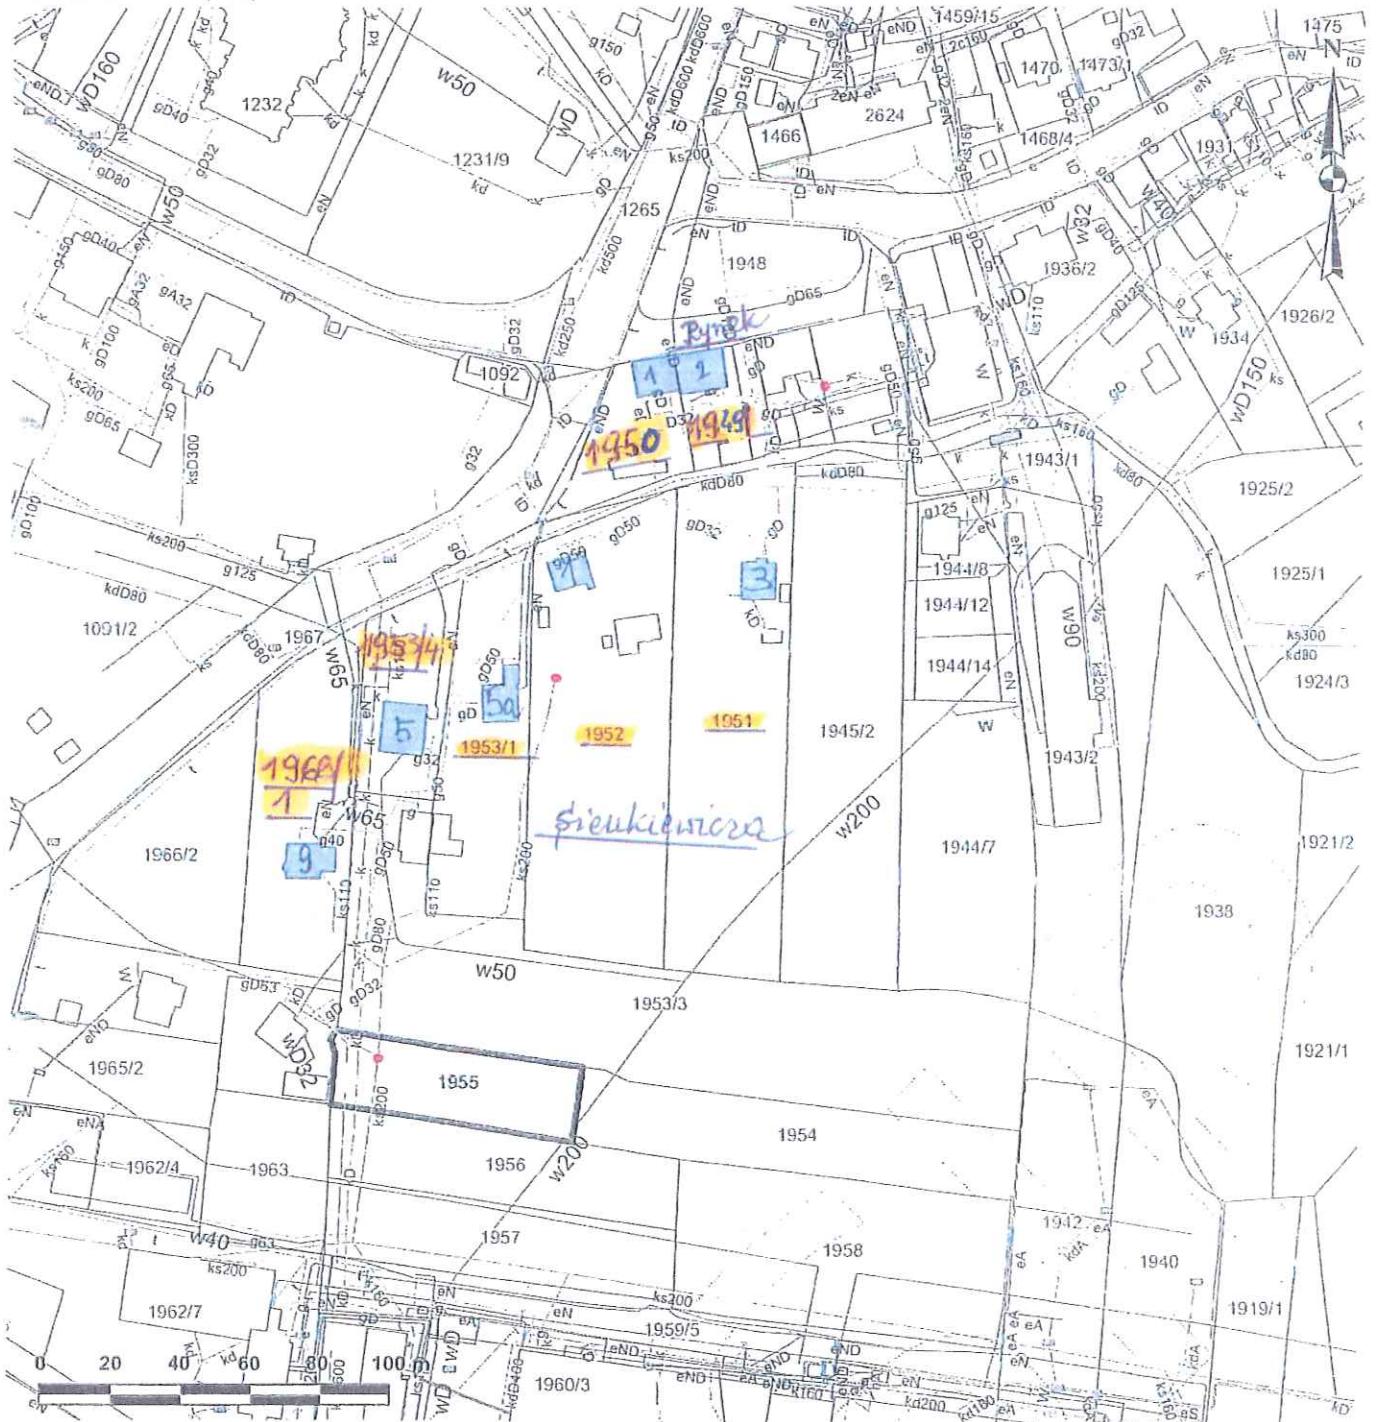

Skala: 1:2000

Współrzędne środka mapy: X: 208415.2514 Y: 690579.2748