


Nazwa materiału zasobu	mapa ewidencyjna
Identyfikator ewidencyjny materiału zasobu	OP. 6621.426.2015
Data wykonania kopii	05 MAR 2015
Imię, nazwisko i podpis osoby reprezentującej organ	Z up. Starosty <i>Natalia Gaikowska</i>

KOPIA MAPY EWIDENCYJNEJ
SKALA 1:1000

Oznaczenie graficzne	Przedmiot oznaczenia
	Projektowana droga
	Nawierzchnia z betonu asfaltowego
	Pobocze utwardzone z kruszywa łamanego

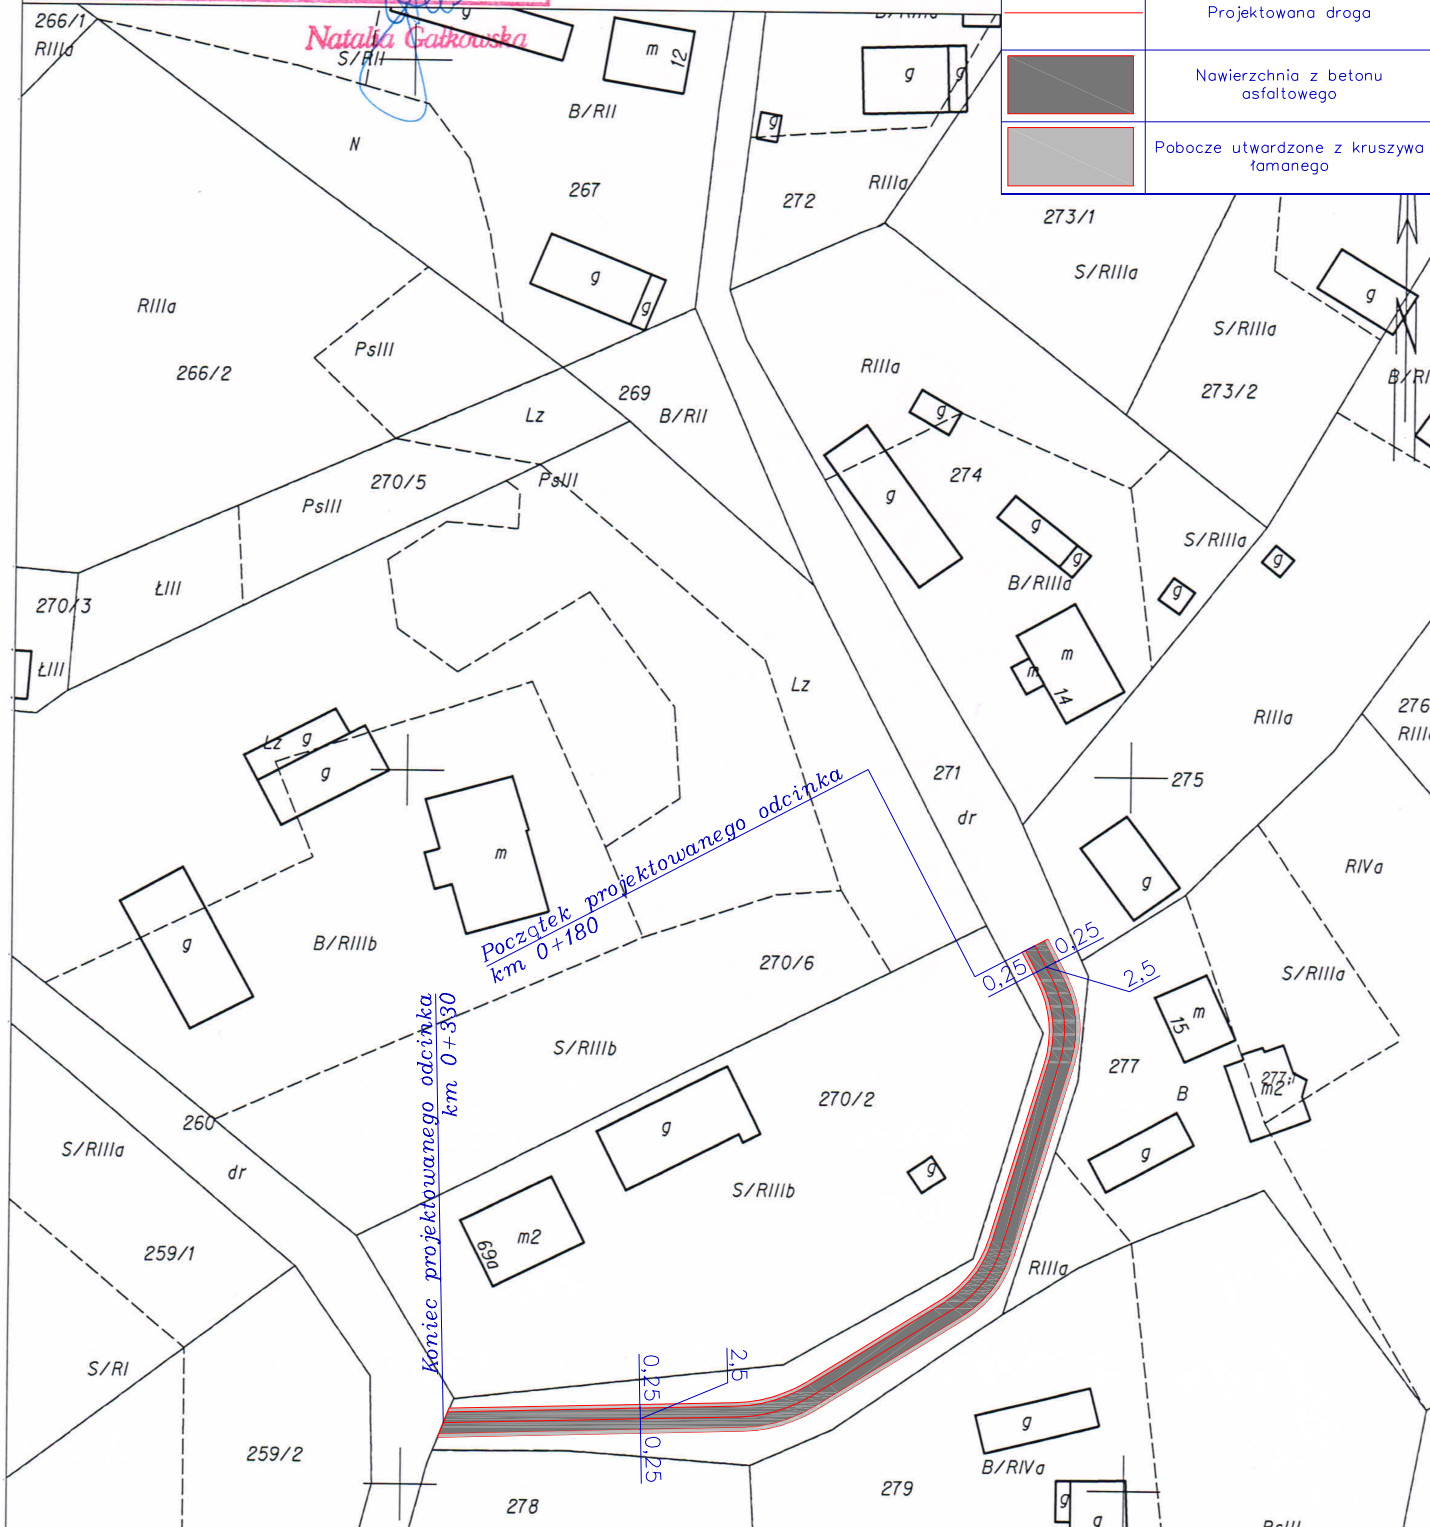

Proszowice dn. 2015-03-05

<u>Inwestor:</u>	Gmina Koszyce, ul. Elżbiety Łokietkówny 14, 32-130 Koszyce
<u>Temat:</u>	Remont drogi położonej na działce nr ewid. 271 w miejscowości Witów w km 0+200 - 0+330
<u>Treść:</u>	Plan zagospodarowania działki
<u>Projektował:</u>	Ryszard Strojny MAP/0023/POOD/11
<u>Stadium:</u>	Projekt Budowlany
<u>Skala:</u>	1:1000
<u>Nr Rysunku:</u>	2
<u>Branża:</u>	Drogowa
<u>Data:</u>	01.03.2015