


PK 0,00


W = 0,00m²
N = 0,00m²
Rnb = 0,24m
Rb = 8,24m
Pp = 0,25m²

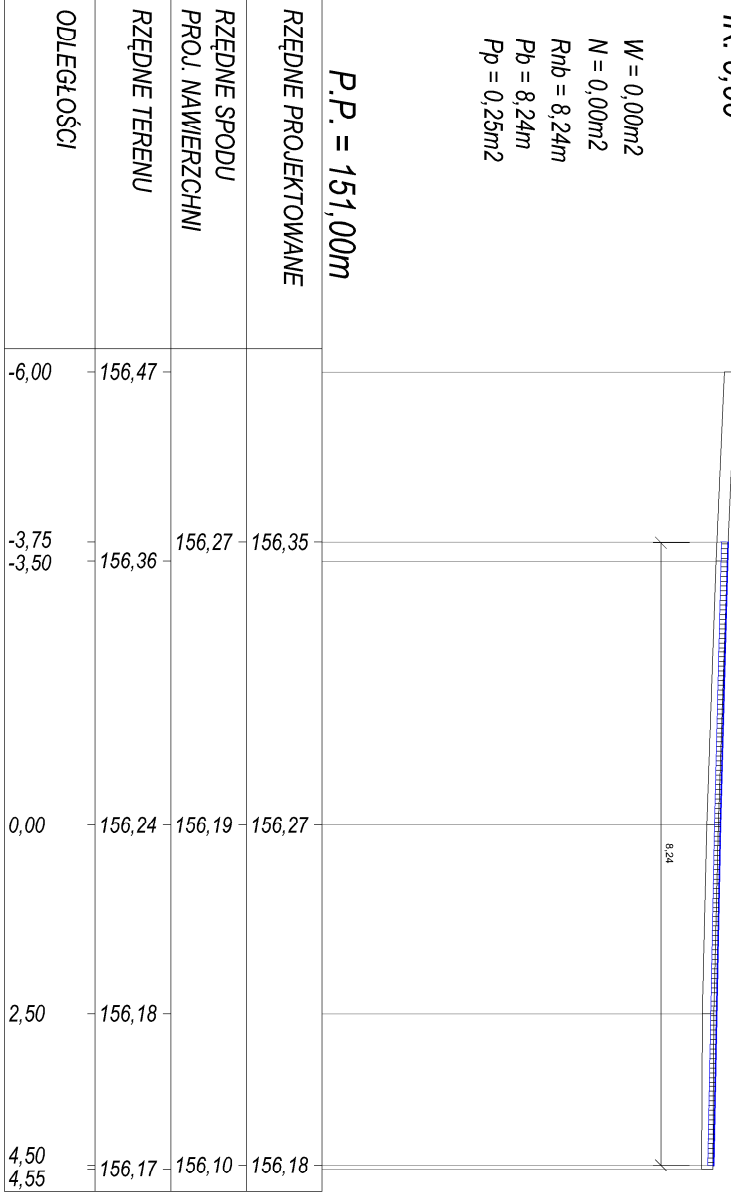

P.P. = 151,00m

PK 20,00


W = 0,00m²
N = 0,30m²
Rnb = 0,70m
Rb = 0,00m
Pp = 0,37m²

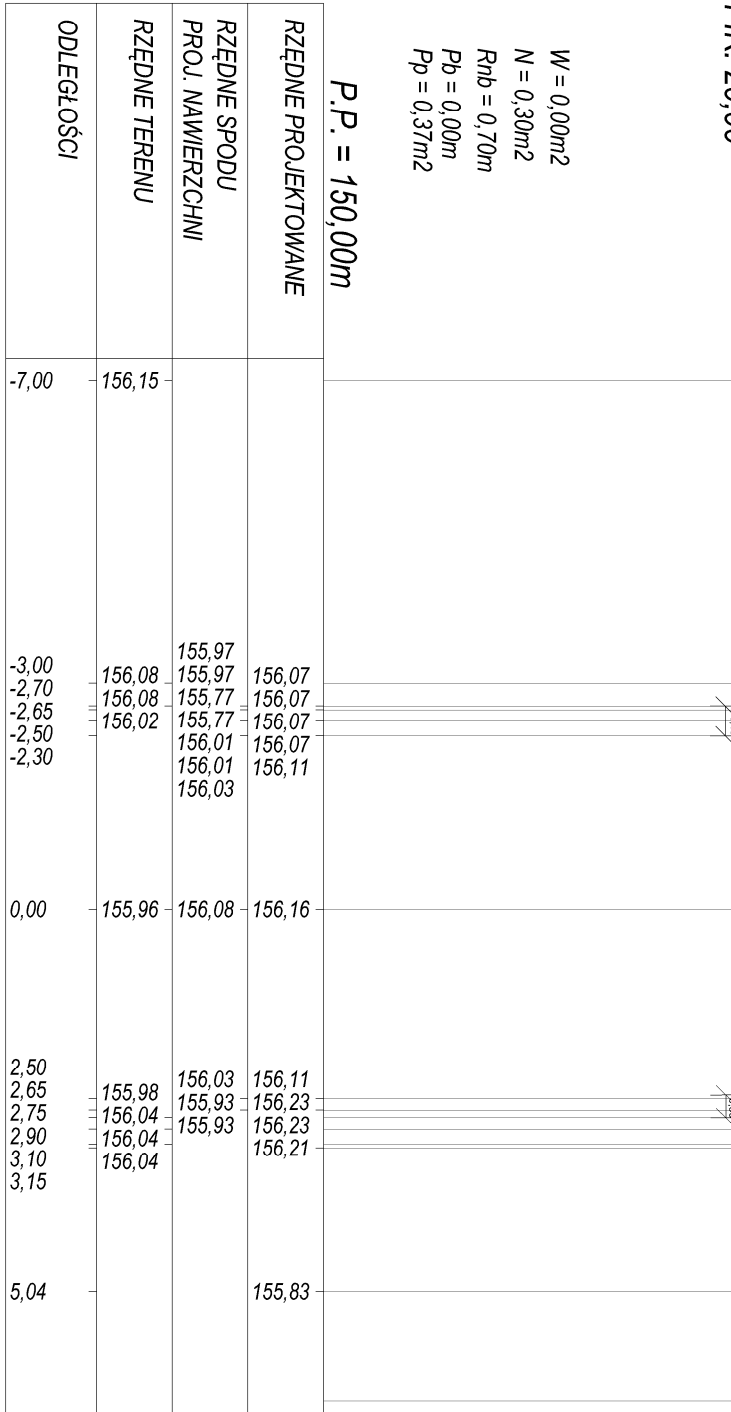

P.P. = 150,00m

PK 50,00


W = 0,00m²
N = 0,48m²
Rnb = 1,50m
Rb = 0,10m
Pp = 0,31m²

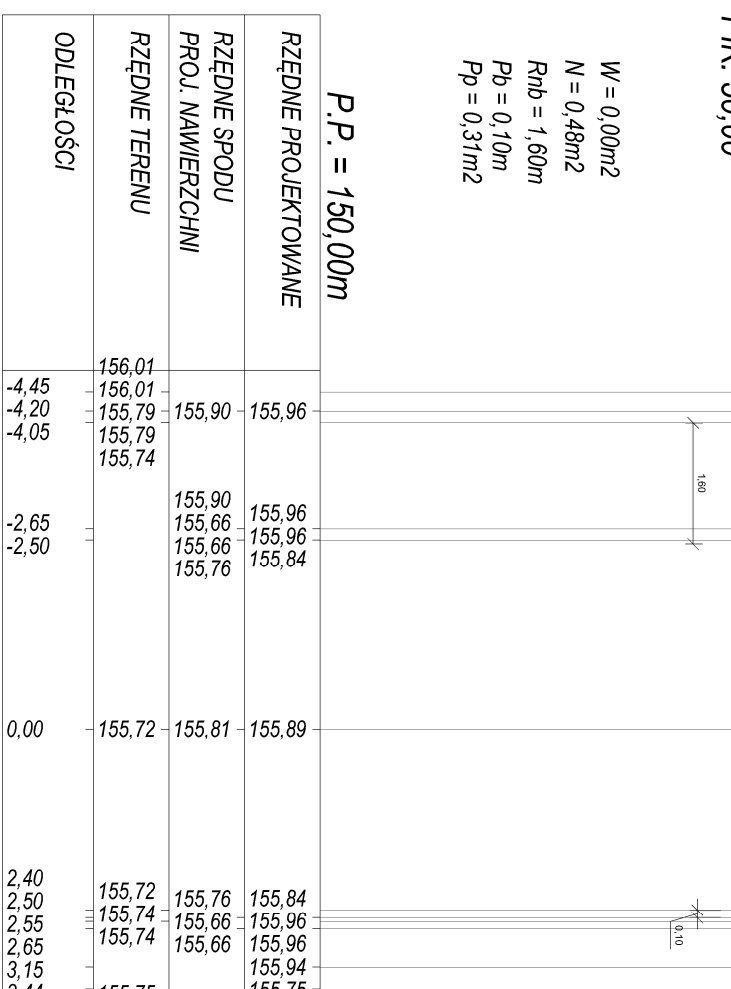

P.P. = 150,00m

PK 70,00


W = 0,00m²
N = 0,17m²
Rnb = 0,50m
Rb = 0,20m
Pp = 0,28m²

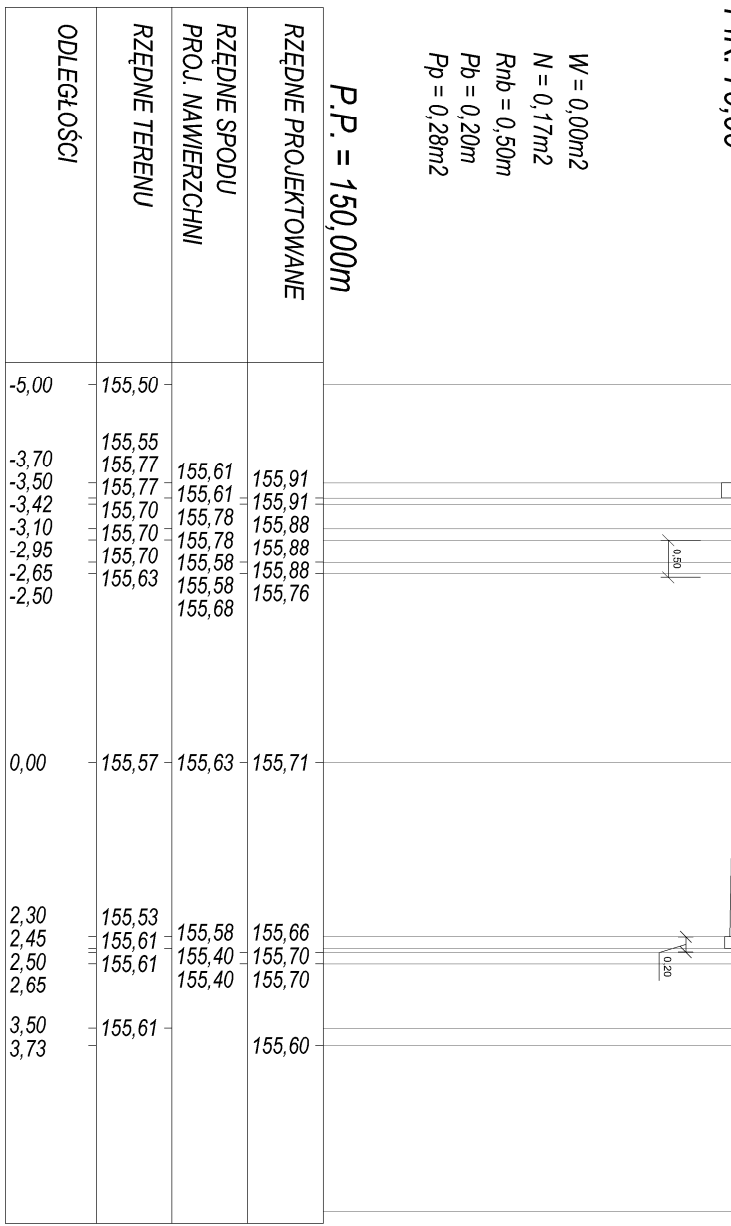

P.P. = 150,00m

PK 90,00


W = 0,00m²
N = 0,40m²
Rnb = 0,45m
Rb = 0,10m
Pp = 0,40m²

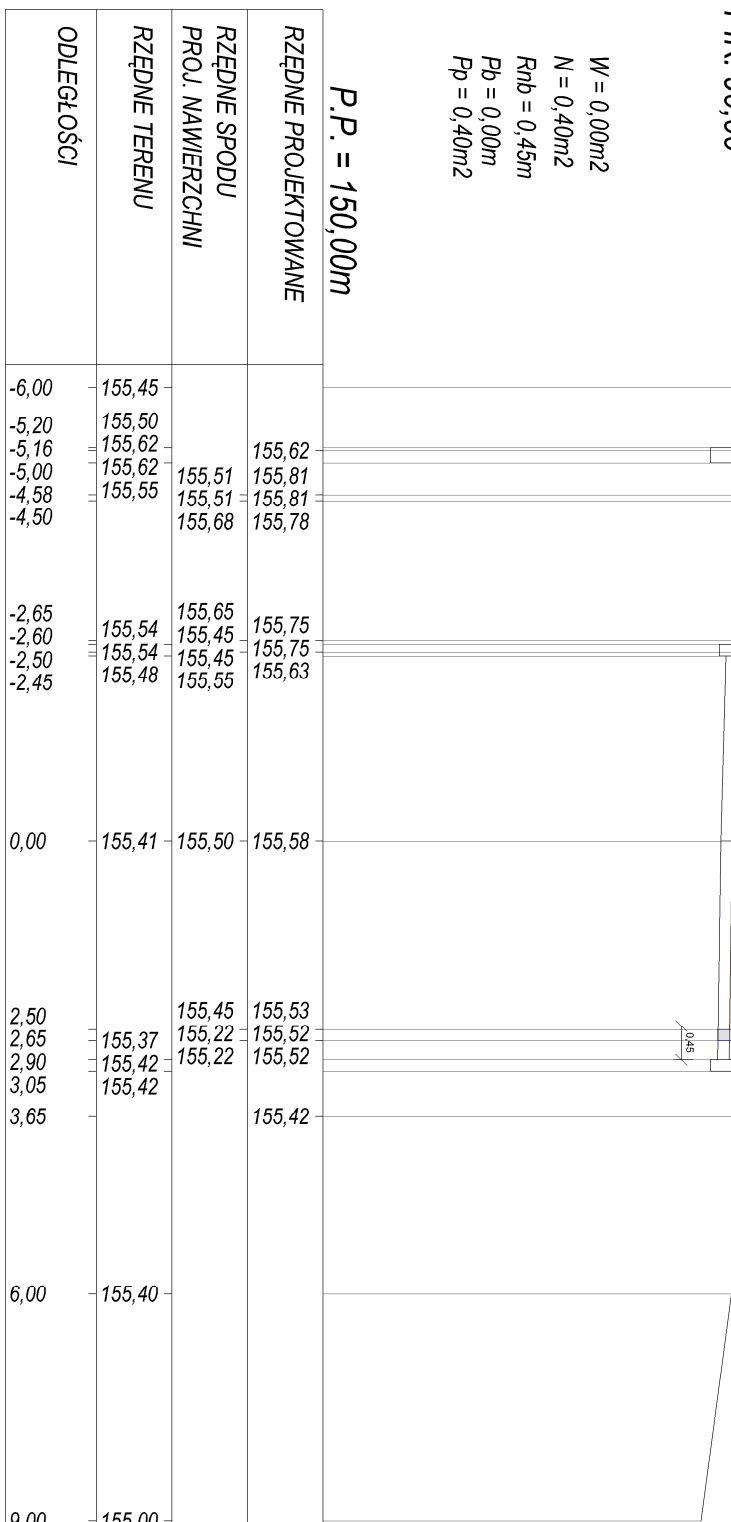

P.P. = 150,00m

PK 110,00


W = 0,00m²
N = 0,65m²
Rnb = 0,85m
Rb = 0,10m
Pp = 0,41m²

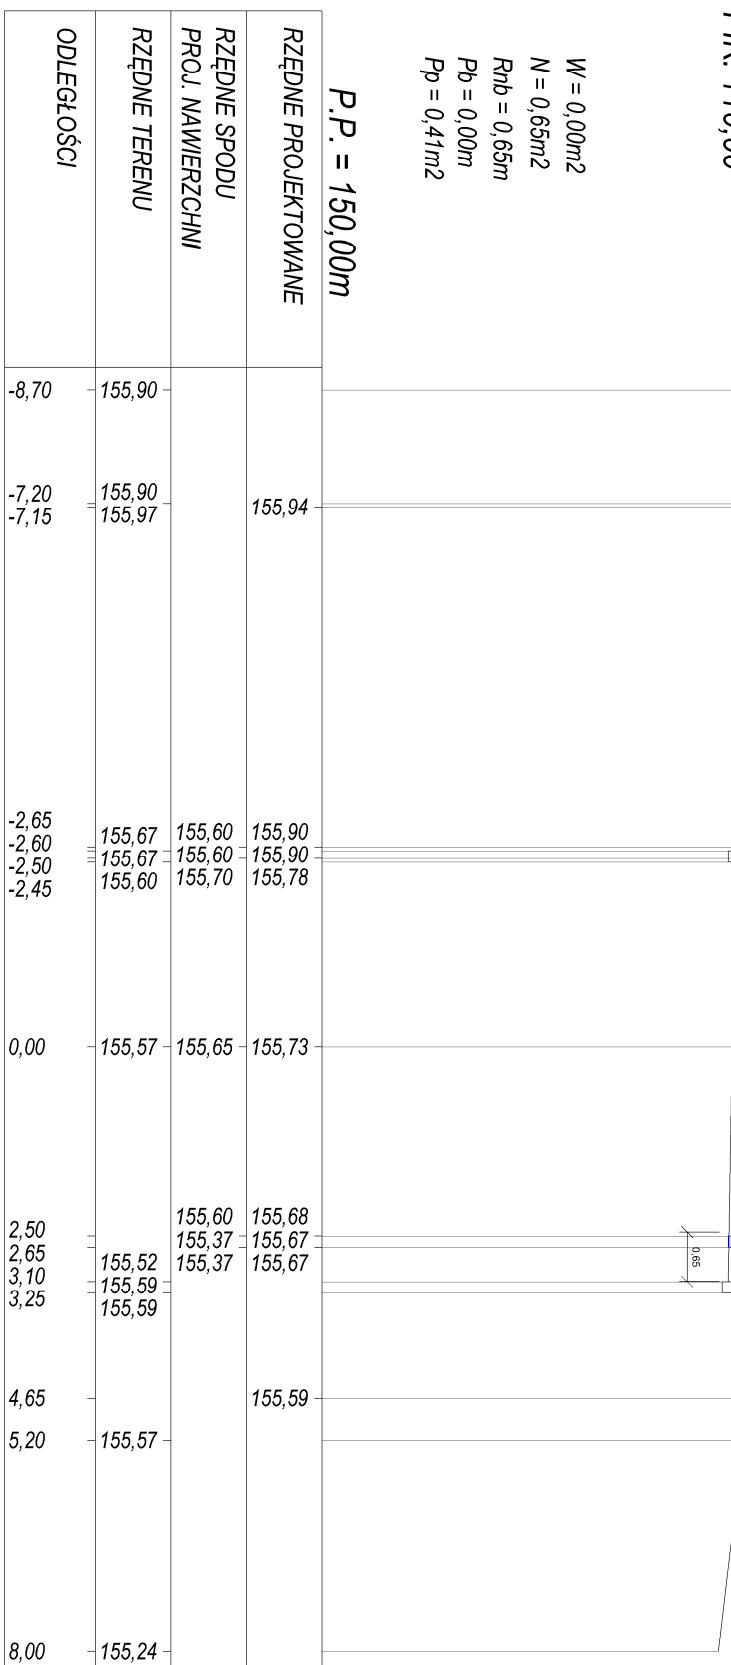

P.P. = 150,00m

PK 10,00


W = 0,00m²
N = 0,10m²
Rnb = 0,75m
Rb = 0,00m
Pp = 0,27m²

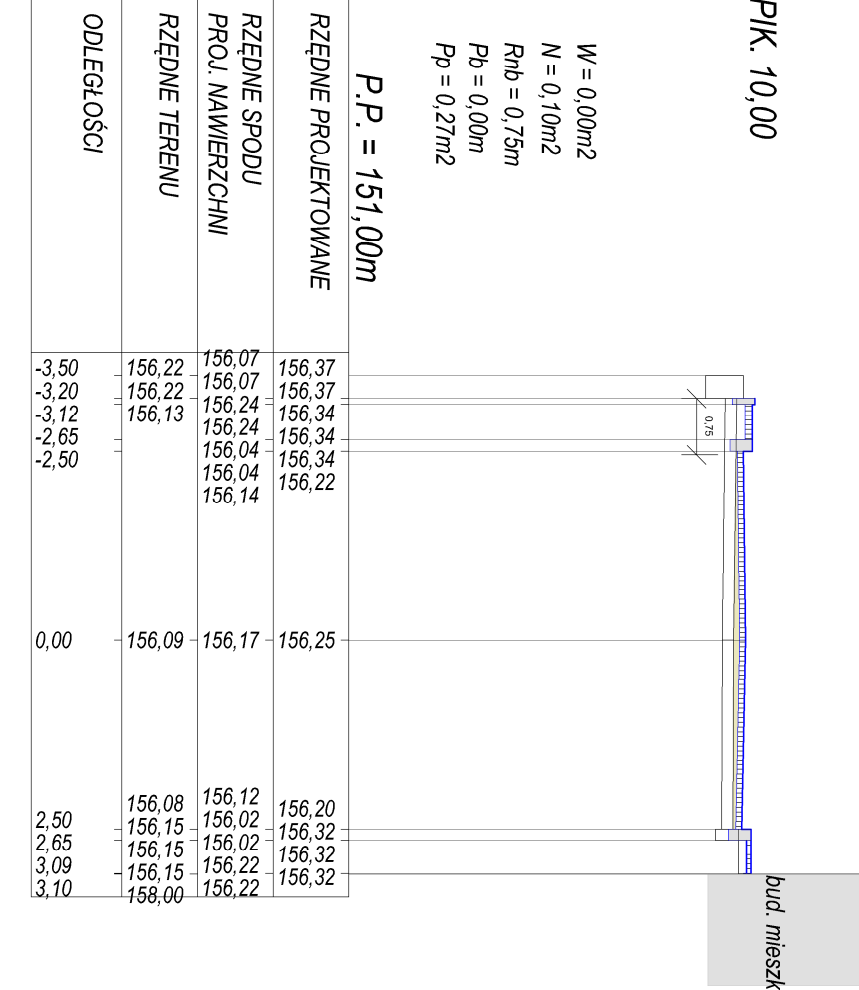

P.P. = 151,00m

PK 30,00


W = 0,00m²
N = 0,46m²
Rnb = 1,32m
Rb = 0,10m
Pp = 0,41m²

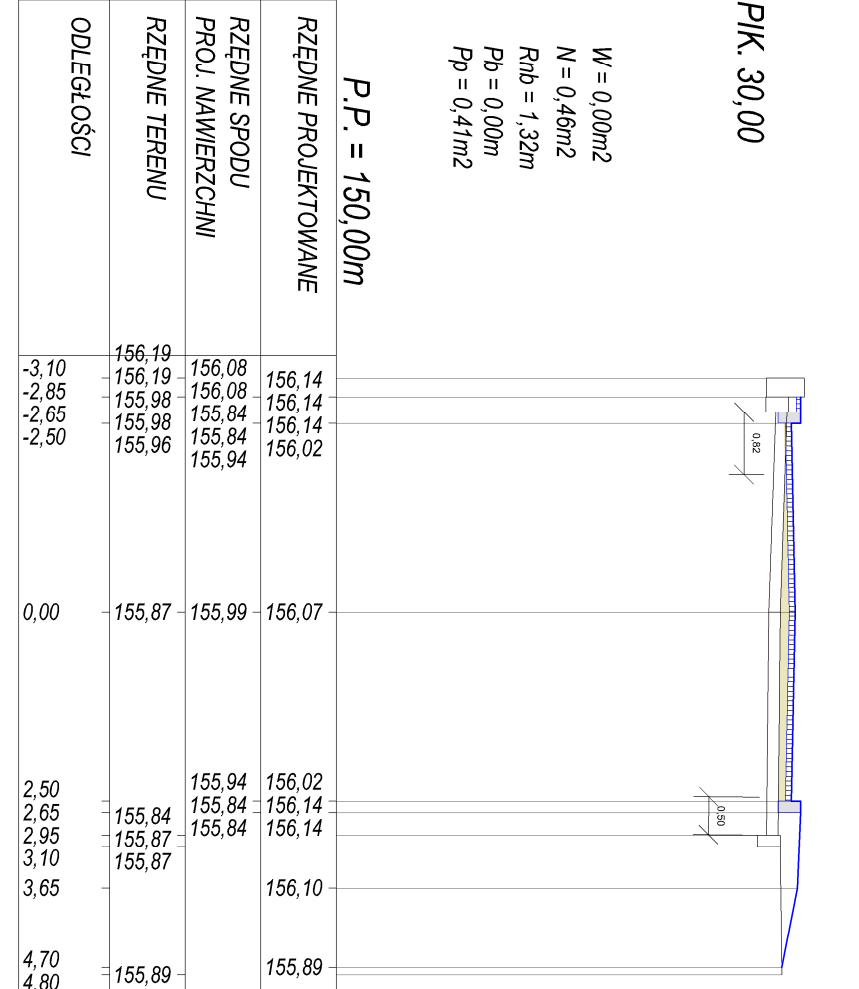

P.P. = 150,00m

PK 40,00


W = 0,00m²
N = 0,38m²
Rnb = 0,95m
Rb = 0,10m
Pp = 0,32m²

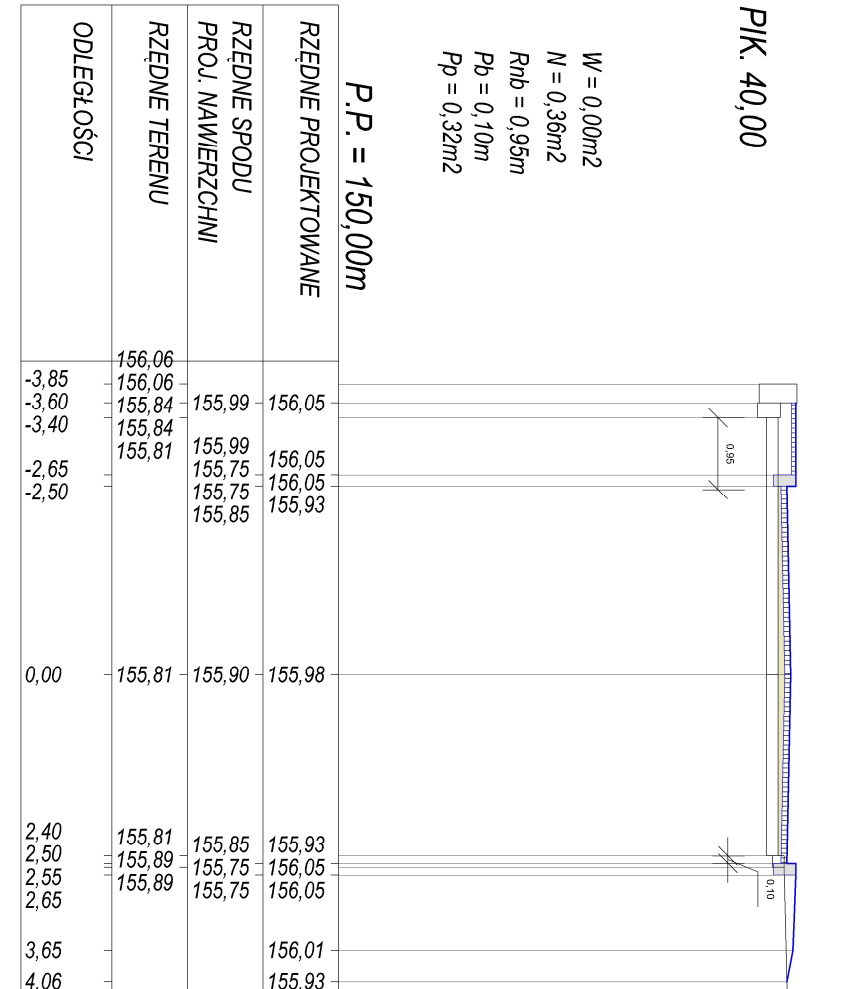

P.P. = 150,00m

PK 60,00


W = 0,00m²
N = 0,23m²
Rnb = 3,23m
Rb = 2,34m
Pp = 0,16m²

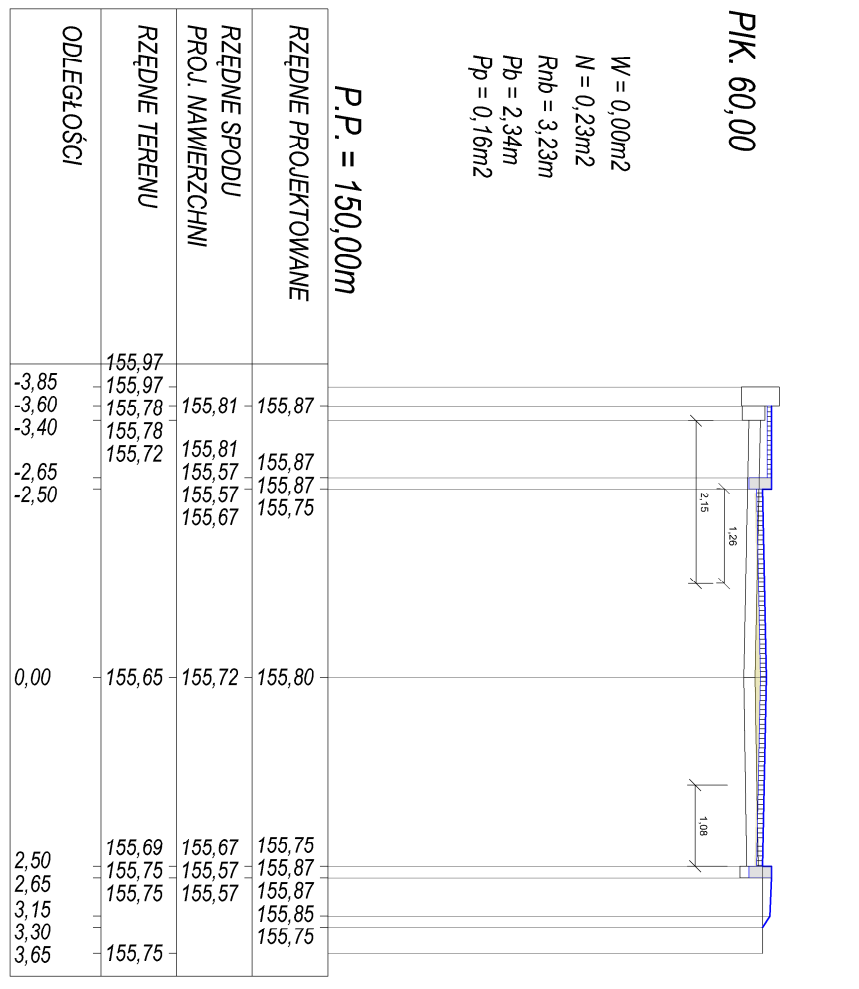

P.P. = 150,00m

PK 80,00


W = 0,00m²
N = 0,32m²
Rnb = 0,45m
Rb = 0,00m
Pp = 0,27m²

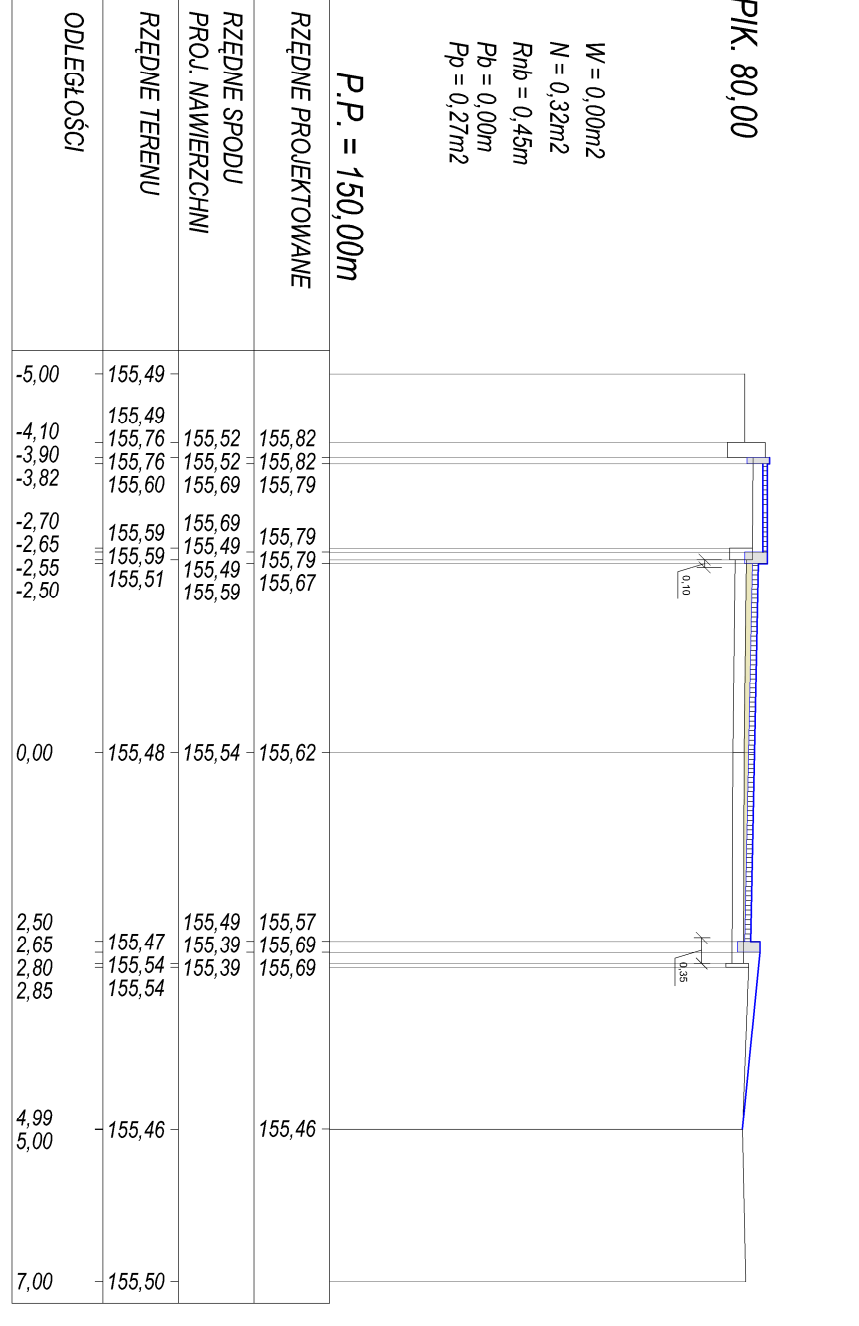

P.P. = 150,00m

PK 100,00

W = 0,00m²
N = 0,37m²
Rnb = 0,30m
Rb = 0,00m
Pp = 0,23m²

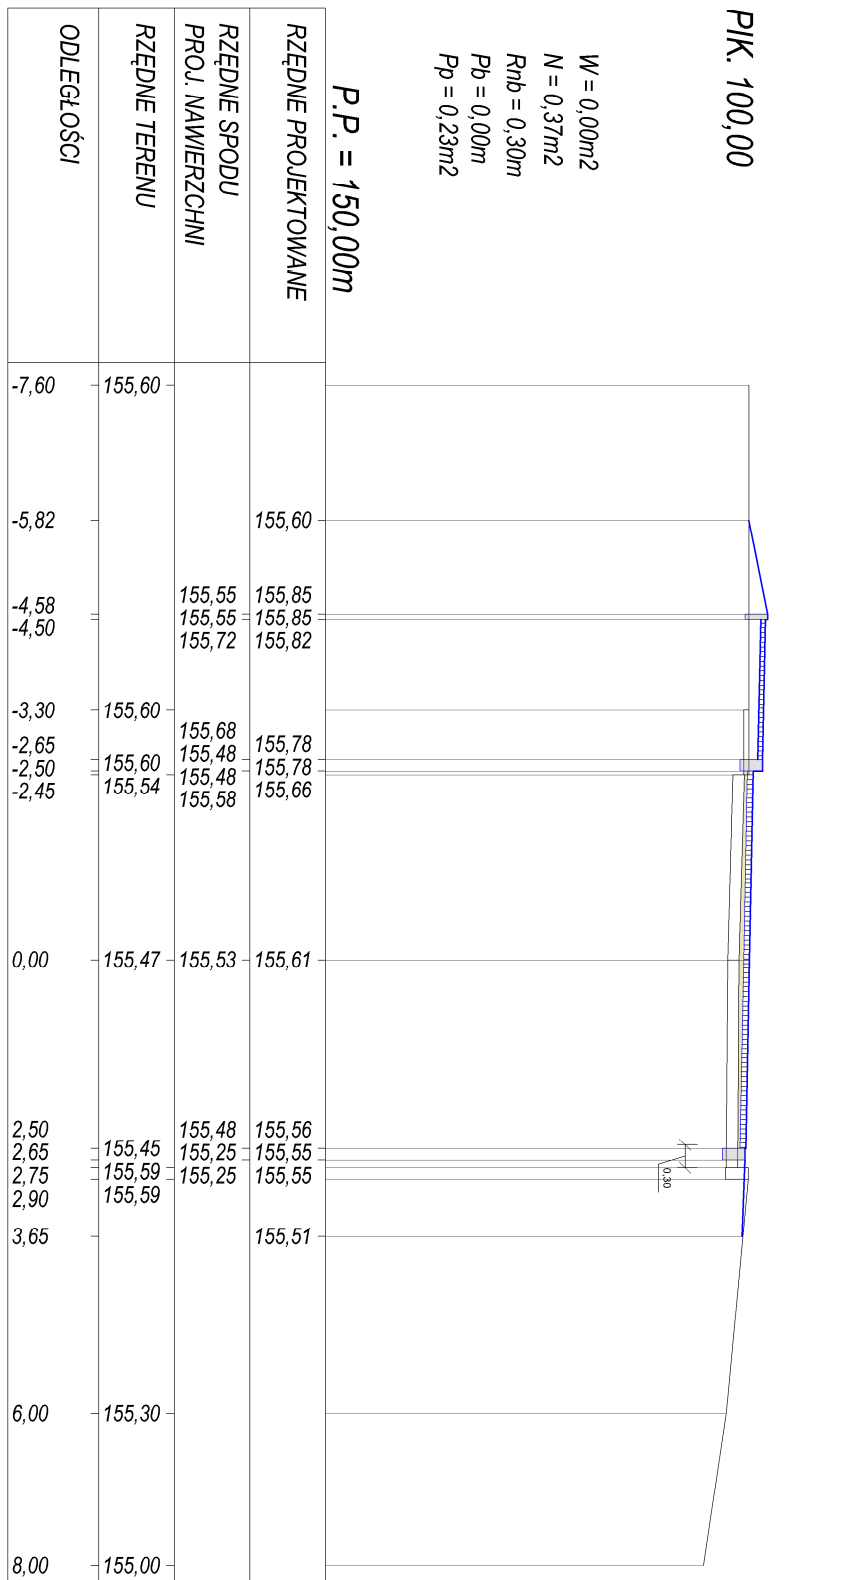

P.P. = 150,00m

Forma : PRO-COM Zdział Udział Projektowania mgr inż. Krzysztof Szwarczek
19-400 OLEKNO, ul. Szkolna 3/27, 161-105(3) SUDZIWIŁO
TEMAT: Projekt przebudowy ulicy nr 49/23A w Włodarz w Oledzie od km 0+000 do km 0+226,3 na działkach nr 662, 646/1, 670/1
TREŚĆ KWADRY: PRZEROBIE POPRZECZNE
SKALA: 1:100
PROJEKTANT: S.T.M.D.M.K.
STADIUM: PROJEKT BUDOWLANY
M.Sk.: 51
DATA: maj 2012