


# KONSTRUKCJA STUDZIENKI ŚCIEKOWEJ

SKALA 1:20

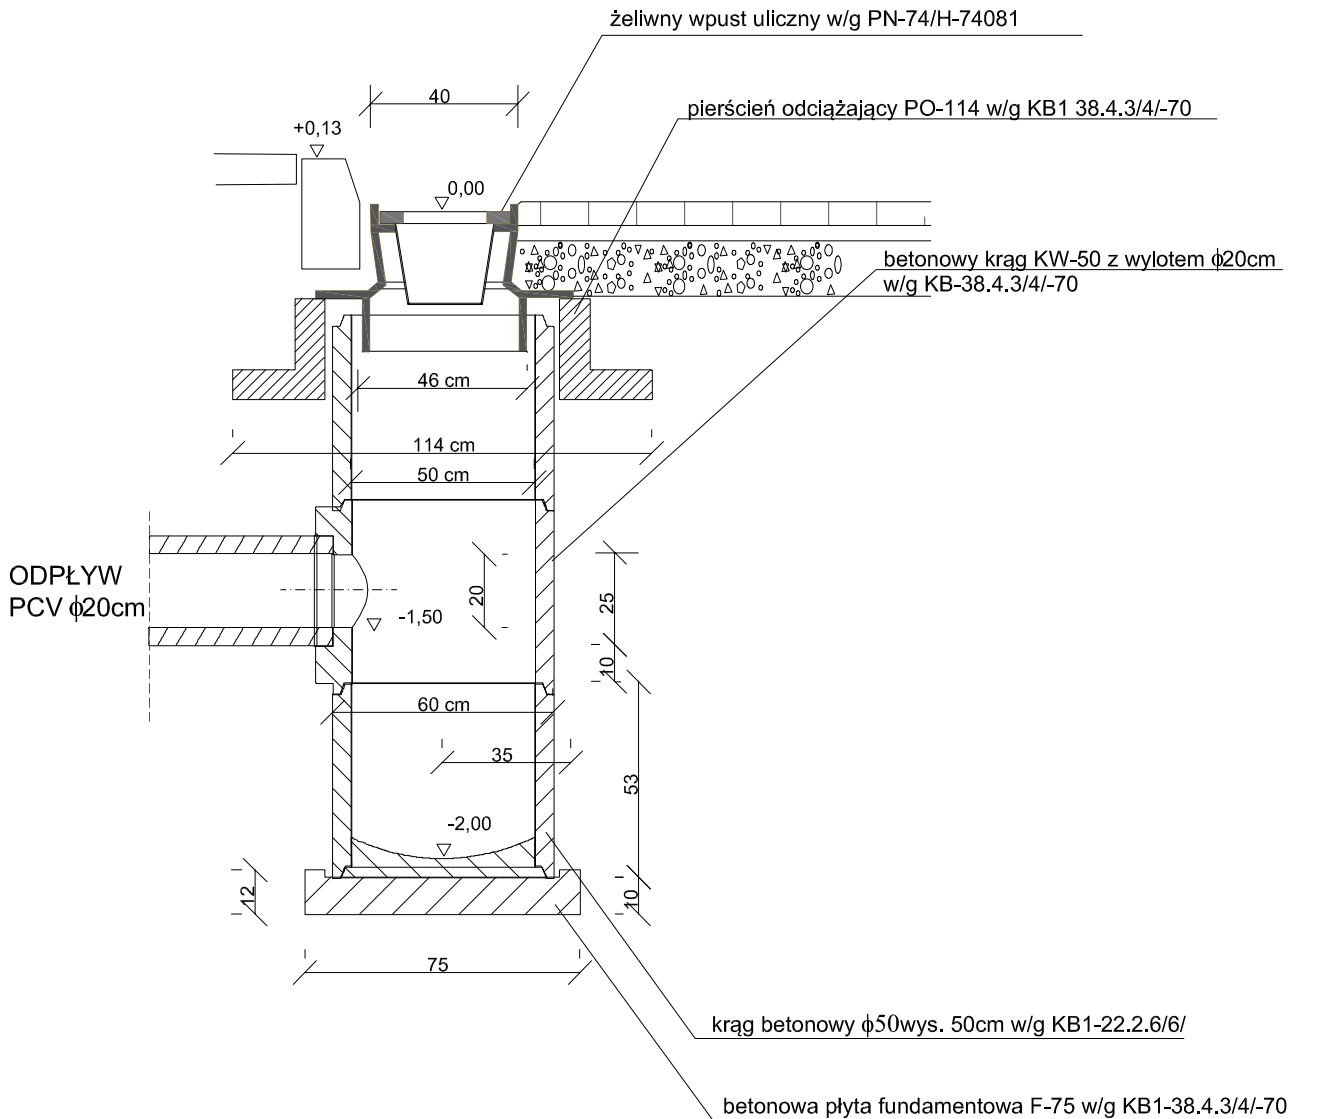

Firma : PRO-KOM Zakład Usług Projektowych mgr inż. Krzysztof Sawczuk 19-400 OLECKO , ul. Sokola 3/27 , tel. (087) 5202467		
TEMAT: <i>Projekt przebudowy ulicy nr 4973N ul. Wodna w Olecku od km 0+000 do km 0+226,3 na działkach nr 682, 646/1 , 670/1</i>		
TREŚĆ RYSUNKU: <b>STUDZIENKA ŚCIEKOWA</b>	SKALA: <b>1:20</b>	BRANŻA: <b>DROGOWA</b>
PROJEKTANT :  mgr inż. Krzysztof Sawczuk upr. projektowe w zakresie dróg i nawierzchni lotnisk nr SUW-83/93	STADIUM: <b>PROJEKT BUDOWLANY</b>	
	Nr rys.: <b>6</b>	DATA: <b>maj 2012</b>