



PRZEKRÓJ NORMALNY N-1 od km 7+600 do km 7+740

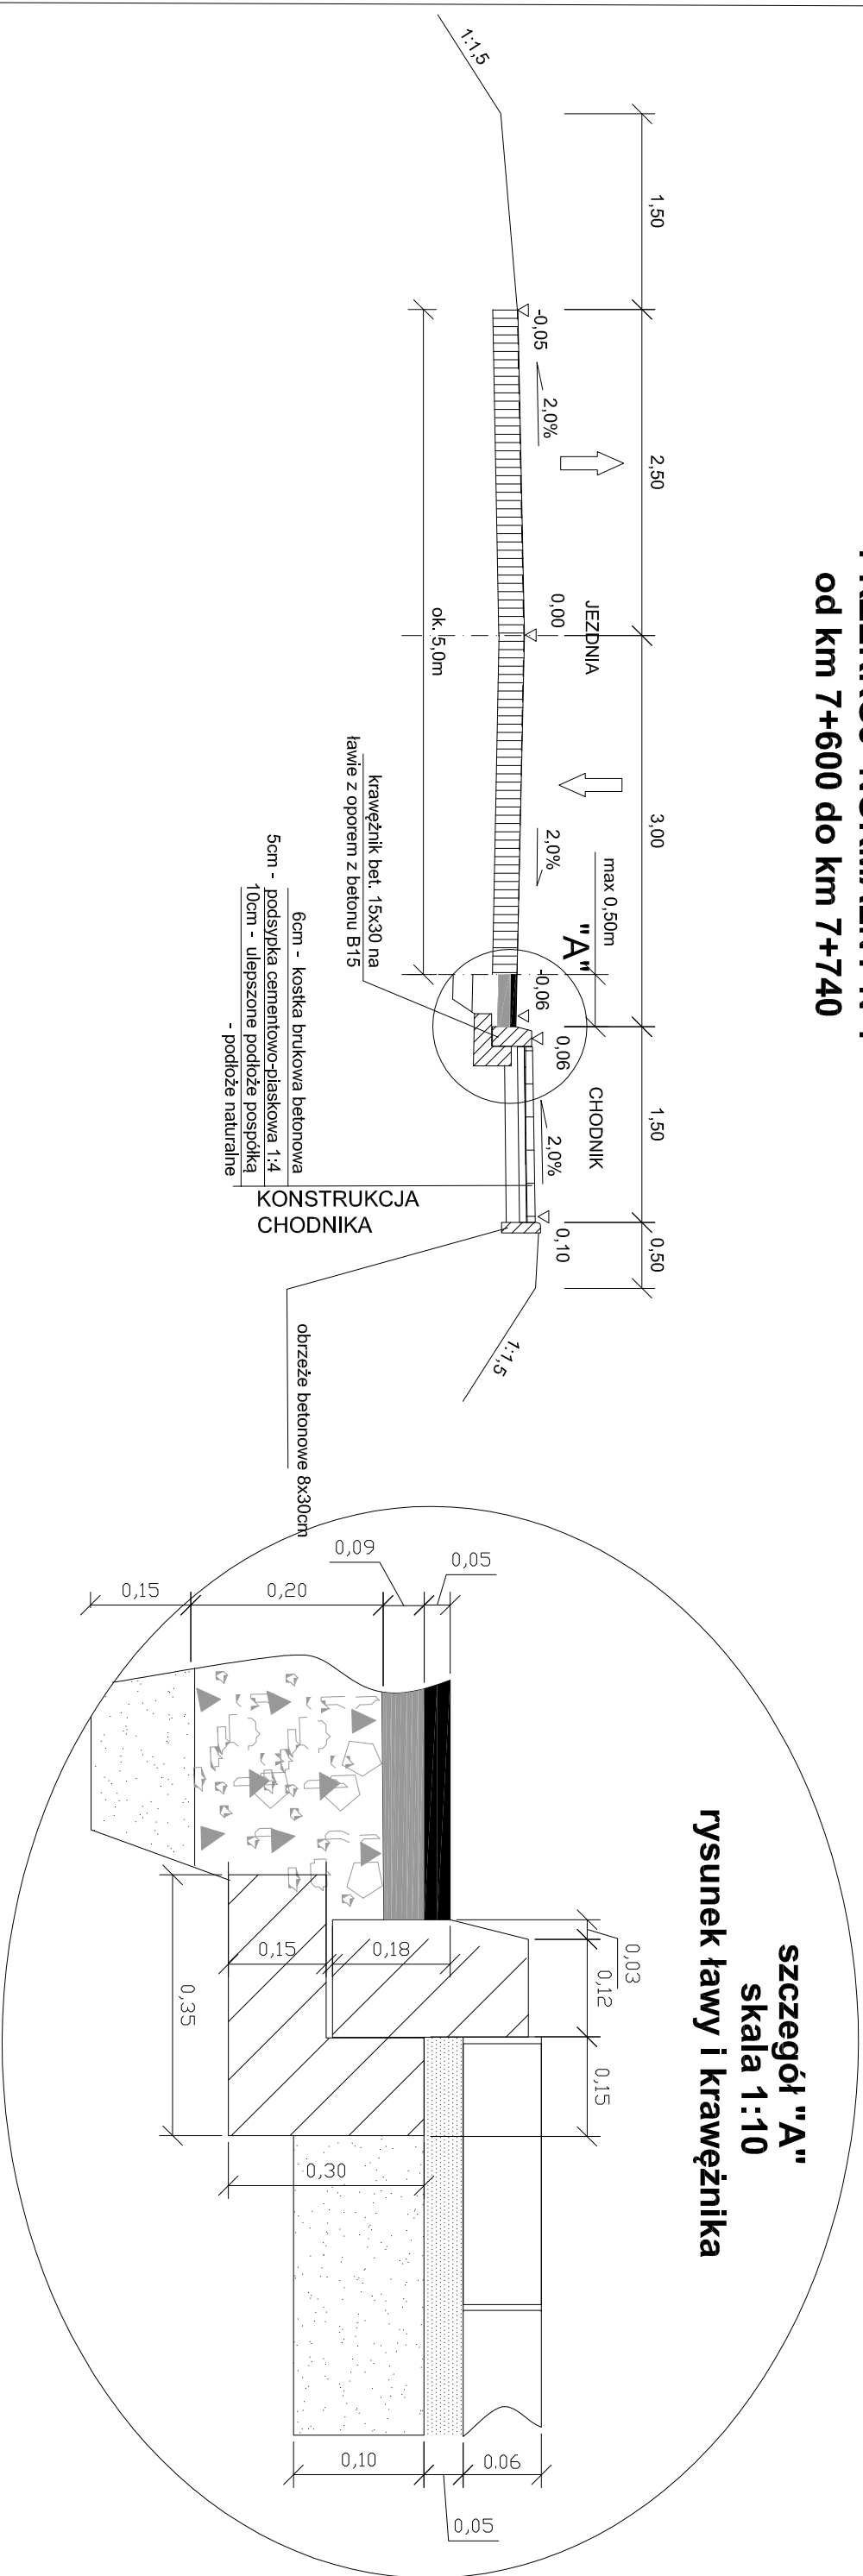

szczegół "A"
skala 1:10
rysunek ławy i krawężnika

PRZEKRÓJ NA WYSOKOŚCI ZATOKI

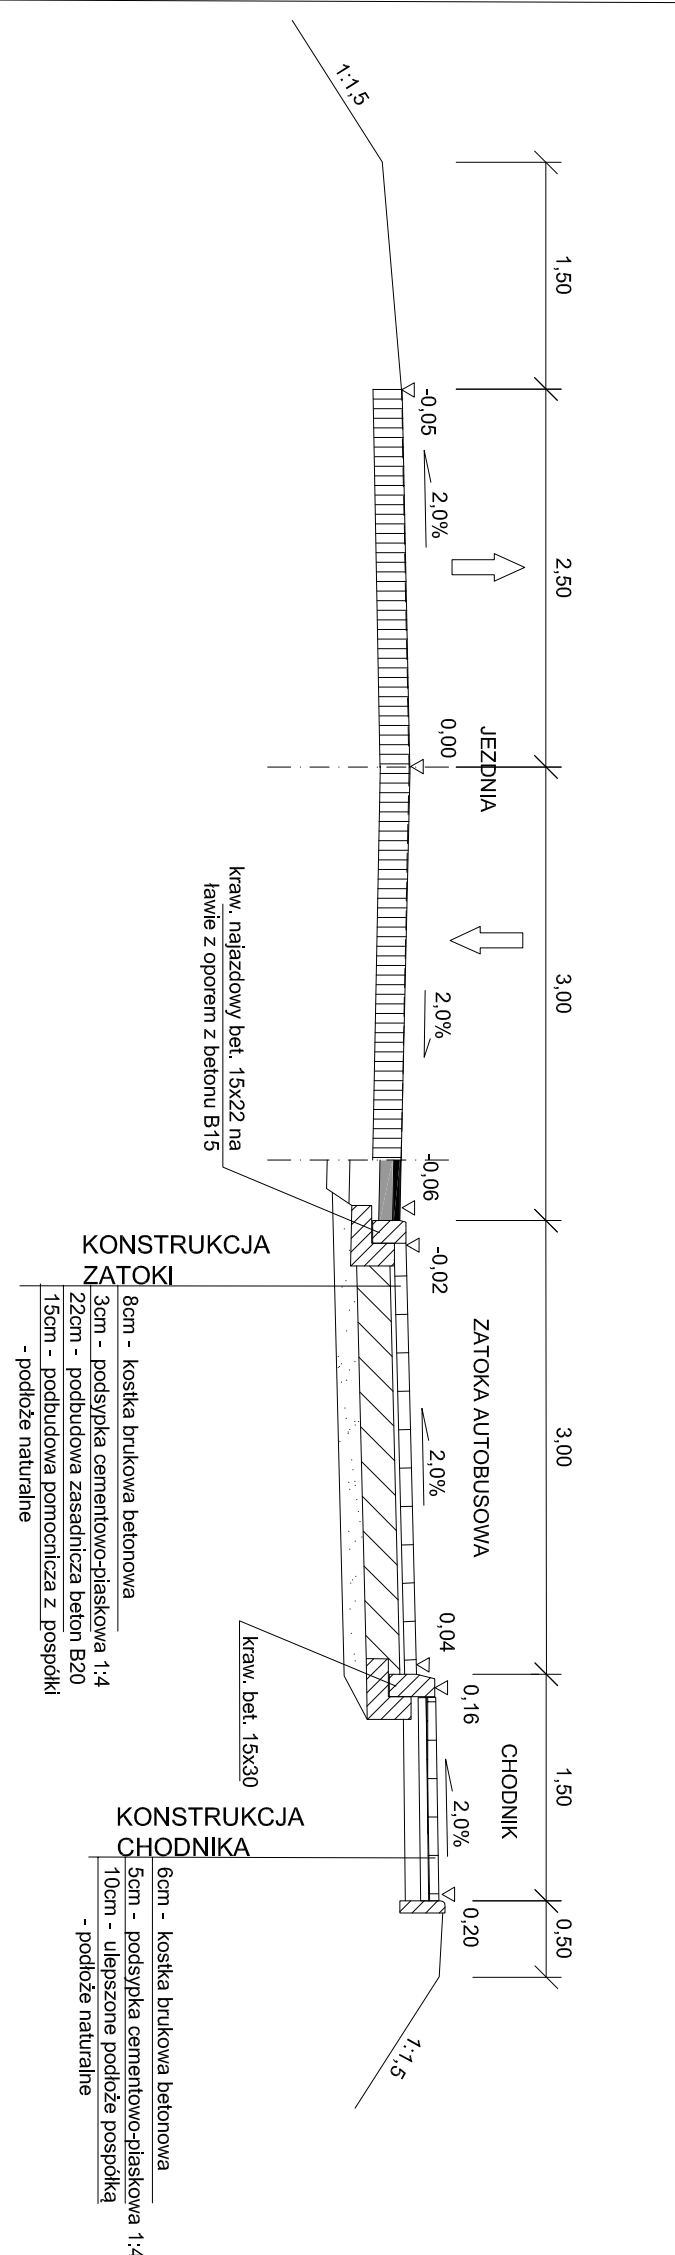

Firma :	PRO-KOM Zakład Usług Projektowych mgr inż. Krzysztof Sawczuk 19-400 OLECKO, ul. Sokola 327, tel. (087) 5202467
TEMAT:	Budowa chodnika i zatoki autobusowej w ciągu drogi powiatowej nr 1893N gr. woj. - Lenarty - Sedranki w m. Babki Oleckie od km 7+600,0 do km 7+740,0
TRESC RYSUNKU:	PRZEKROJE NORMALNE
SKALA:	1:50
BRANŻA:	DROGOWA
PROJEKTANT:	mgr inż. Krzysztof Sawczuk upr. projektowa w zakresie drog i transportu lądowego nr STN-83/93
STADIUM:	PROJEKT BUDOWLANY
NR rys.:	3
DATA:	luty 2012