



PRZEKRÓJ 4 - 4

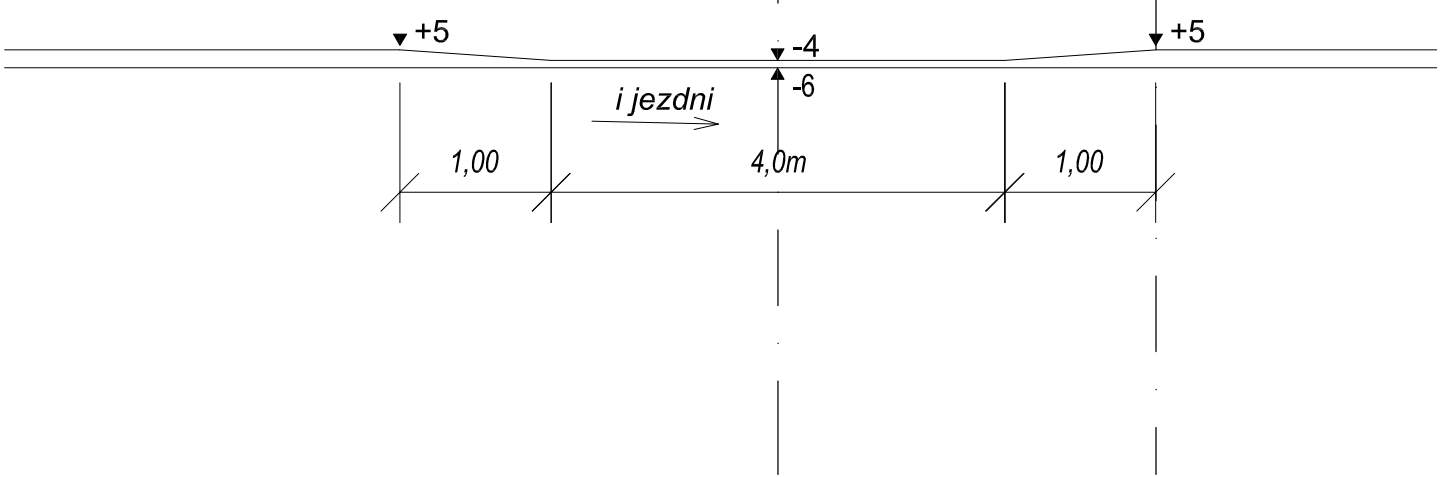

PRZEKRÓJ 3 - 3

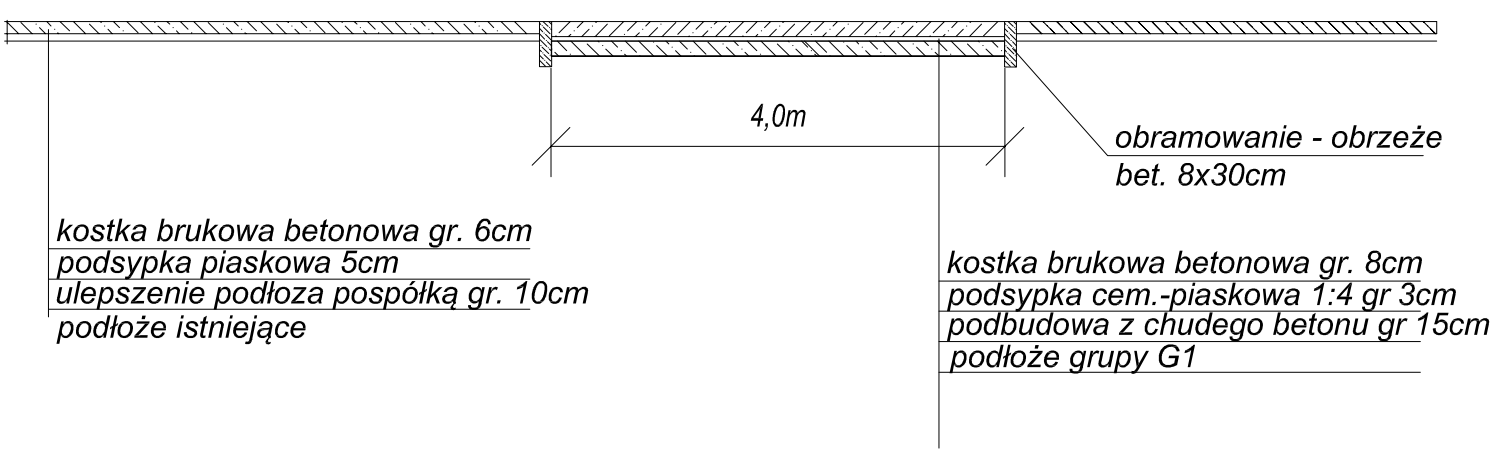

Firma : PRO-KOM Zakład Usług Projektowych mgr inż. Krzysztof Sawczuk 19-400 OLECKO, ul. Szkolna 3/27, tel. (087) 5202467	
TEMAT: Budowa chodnika i zatoki autobusowej w ciągu drogi powiatowej nr 1893N gr. woj. - Lenarty - Sedraniki w m. Babki Oleckie od km 7+600,0 do km 7+740,0	
TREŚĆ RYSUNKU: WJAZD PRZEZ CHODNIK	
PROJEKTANT : mgr inż. Krzysztof Sawczuk upr. projektowe w zakresie drog i inżynierii lądowej nr SI/19/839/3	STADIUM: PROJEKT WYKONAWCZY
SKALA: 1:50	BRANŻA: DROGOWA
Nr rys.: 6	DATA: luty 2012