


DRZEWA DO USUNIĘCIA:

- ① Lipa (*tilia cordata*) śr. 63cm
- ② Lipa (*tilia cordata*) śr. 57cm
- ③ Lipa (*tilia cordata*) śr. 48cm
- ④ Lipa (*tilia cordata*) śr. 35cm
- ⑤ Klon (*acer platanoides*) śr. 48cm
- ⑥ Lipa (*tilia cordata*) śr. 59cm

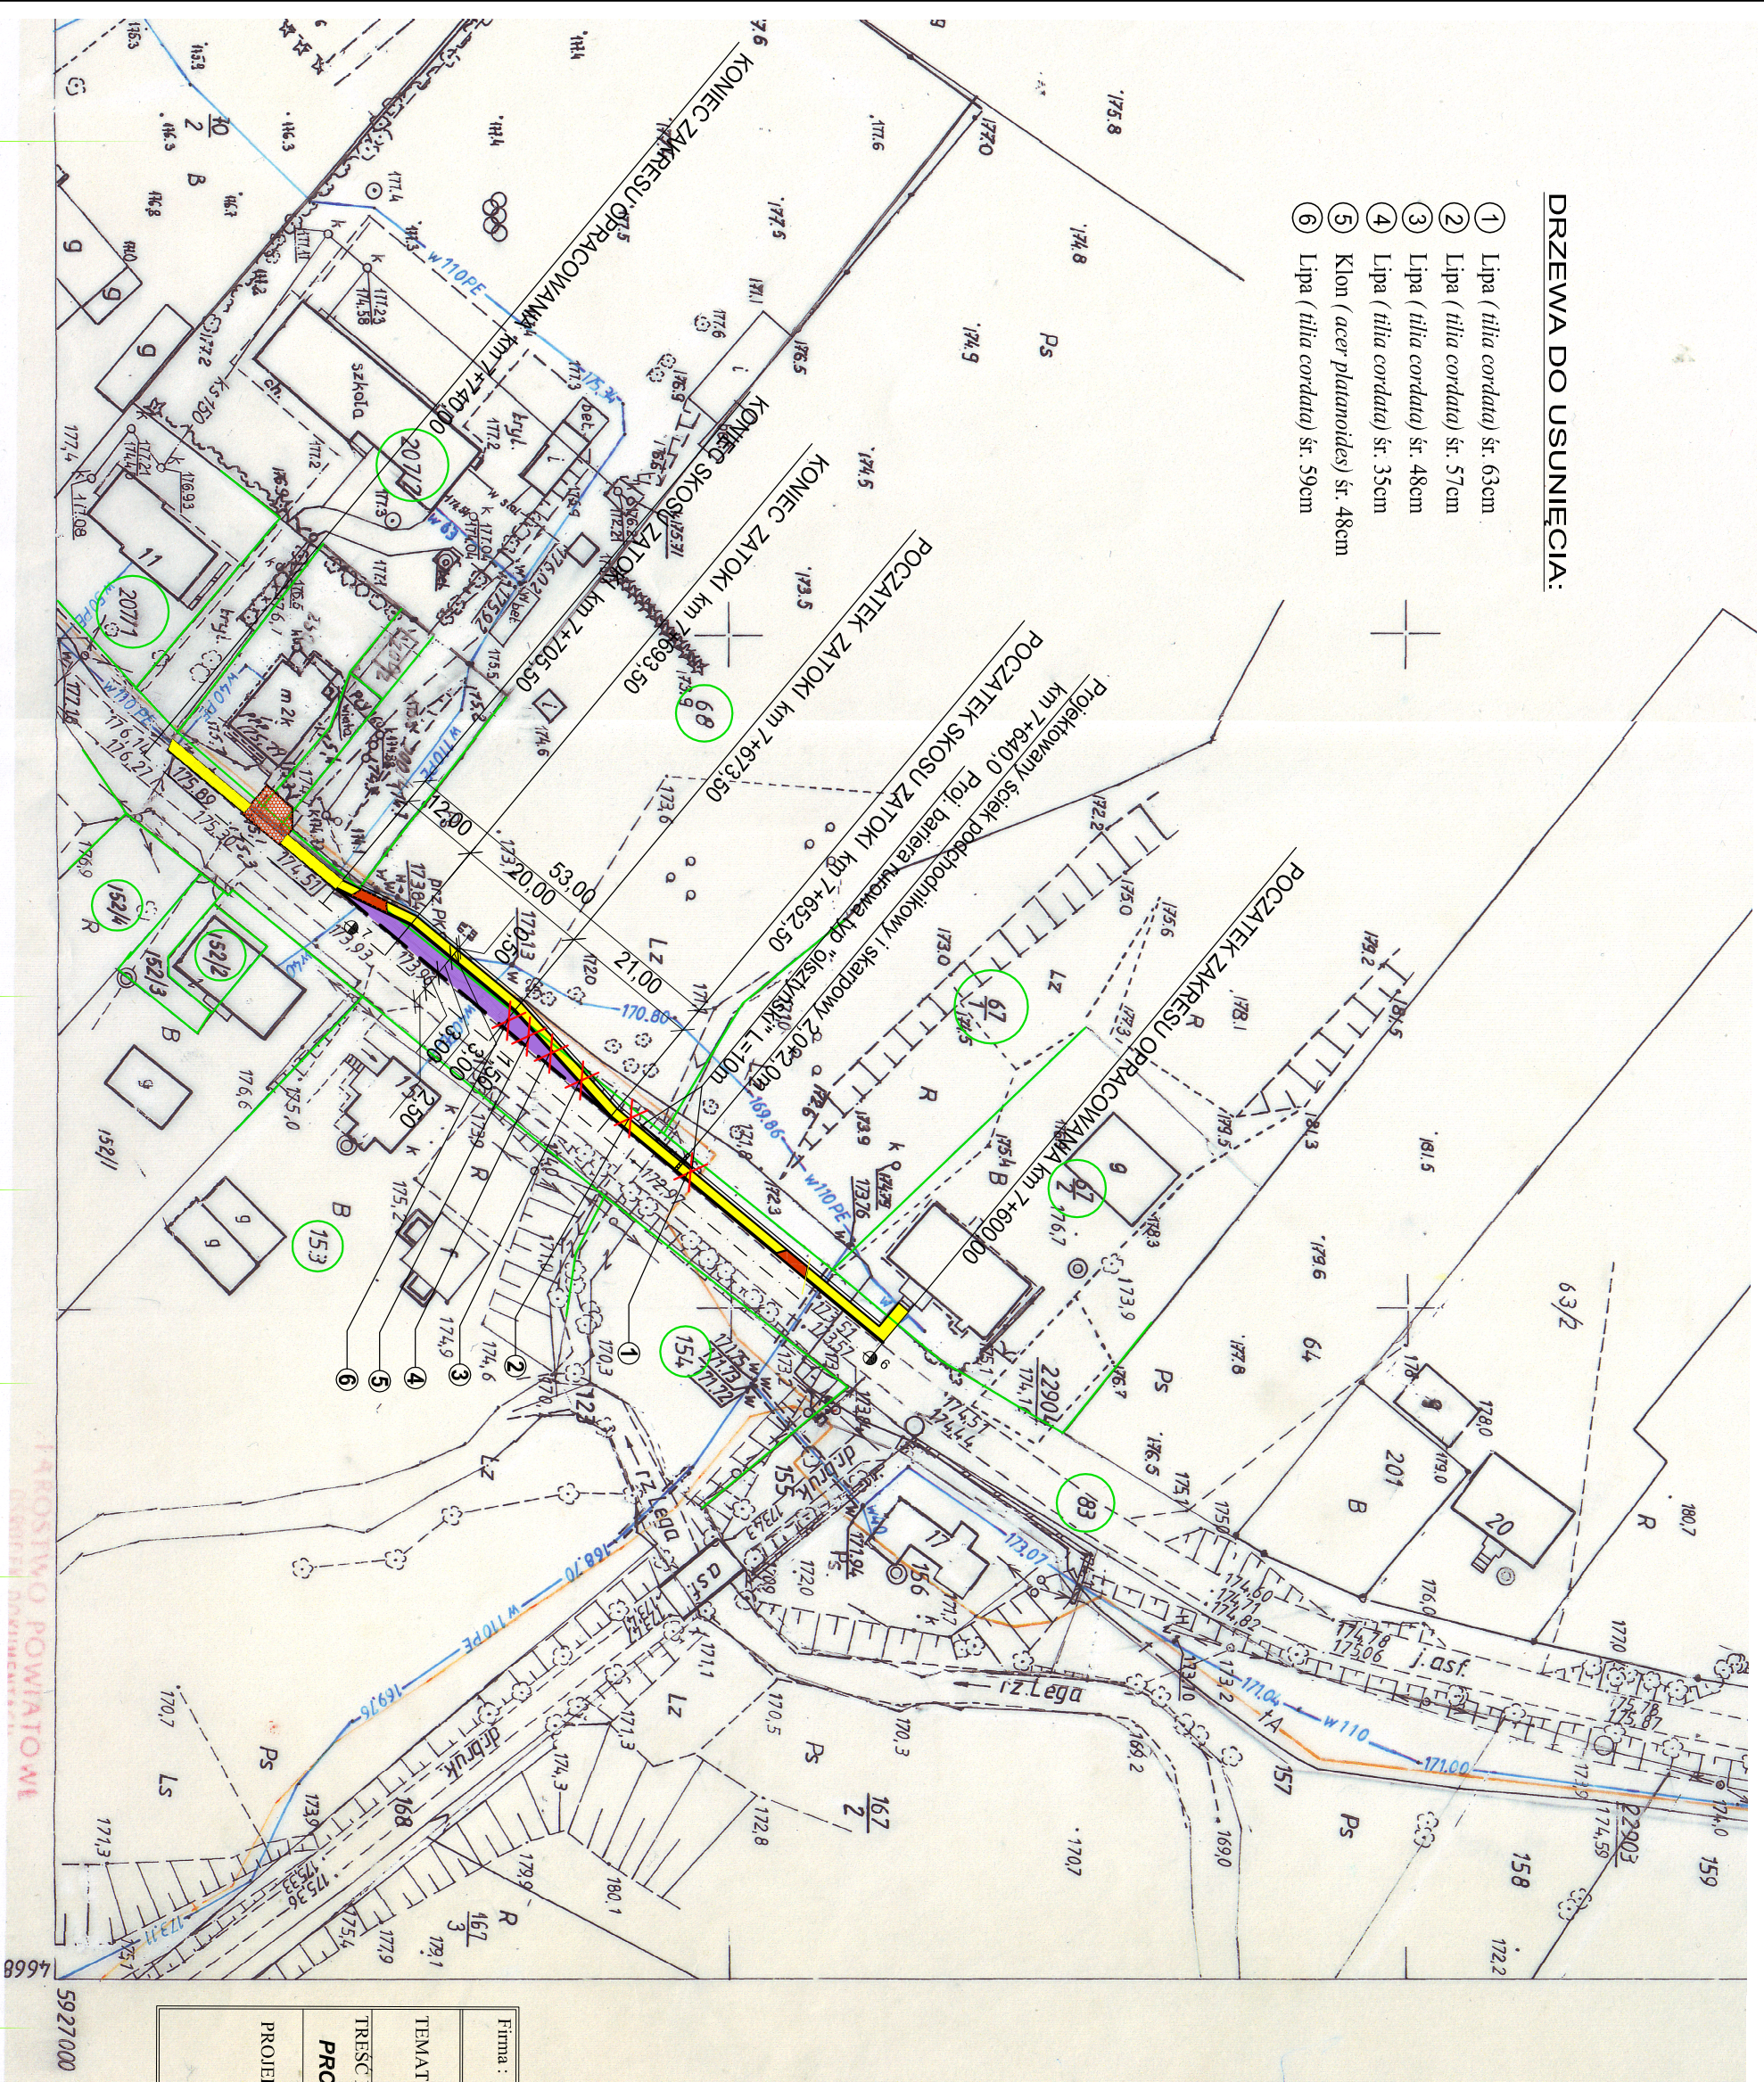

LEGENDA:

- Krawężnik betonowy 15x30
- Krawężnik betonowy 15x30 obniżony
- Granice działek
- Projektowane wiązdy gospodarcze
- Istniejący wiązdy gospodarczy z kostki betonowej
- Projektowana zatoka autobusowa z kostki bet. gr 8cm
- Projektowany chodnik z kostki betonowej 6cm
- Drzewa przewidziane do usunięcia

Firma:	PRO-KOM Zakład Usług Projektowych mgr inż. Krzysztof Sawczuk 19-400 OLECKO, ul. Sokola 3/27, tel. (087) 5202467
TEMAT:	Budowa chodnika i zatoki autobusowej w ciągu drogi powiatowej nr 1893N gr. woj- Lenarty - Sedranki w m. Baki Olecko od km 7+600 do km 7+740, dz. nr 83 i 68
TRESC RYSUNKU:	SKALA: 1:1000 BRANŻA: DROGOWA
PROJEKTANT:	mgr inż. Krzysztof Sawczuk upr. projektowe w zakresie dróg i inżynierii lądowej nr S01P-83/93
	STADIUM: PROJEKT BUDOWLANY
	Nr rys.: 2 DATA: luty 2012

1/AROSTWO POWIATOWE

5927000