




PRZEKRÓJ NORMALNY N-2 od km 16+760 do km 16+958

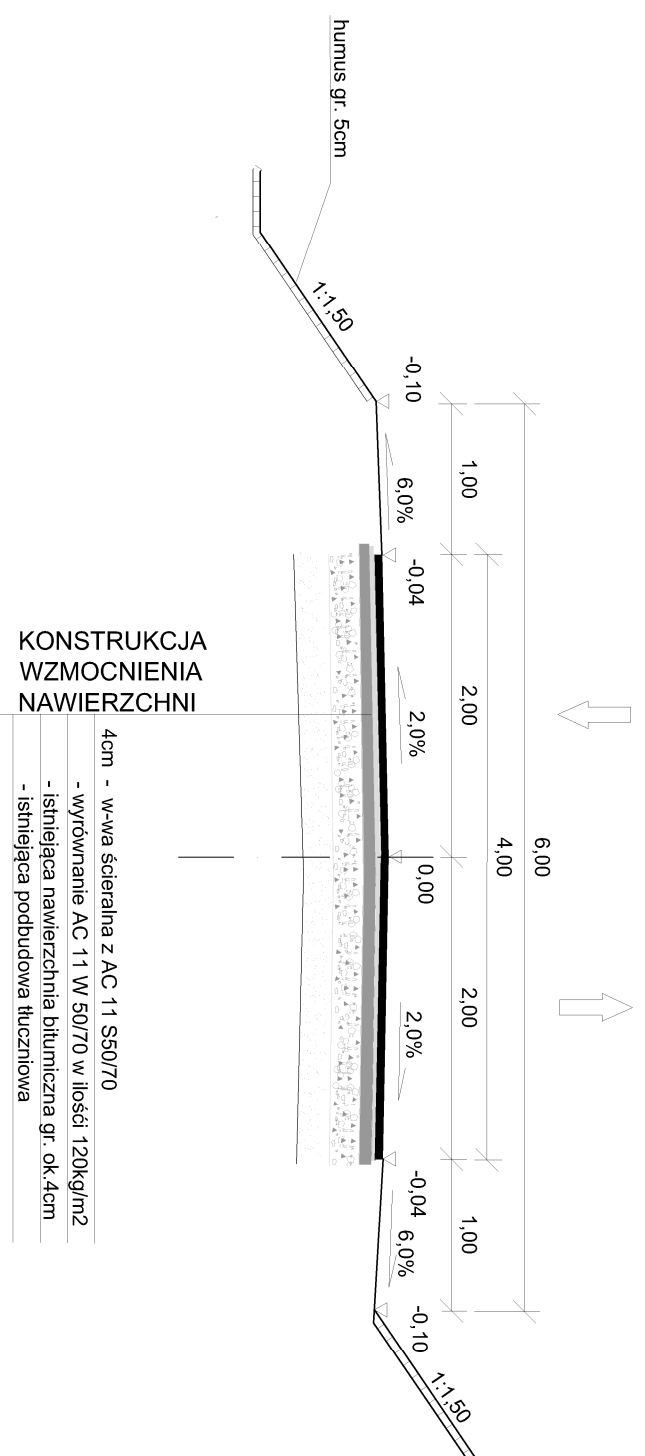

PRZEKRÓJ NORMALNY N-1 od km 16+400 do km 16+760

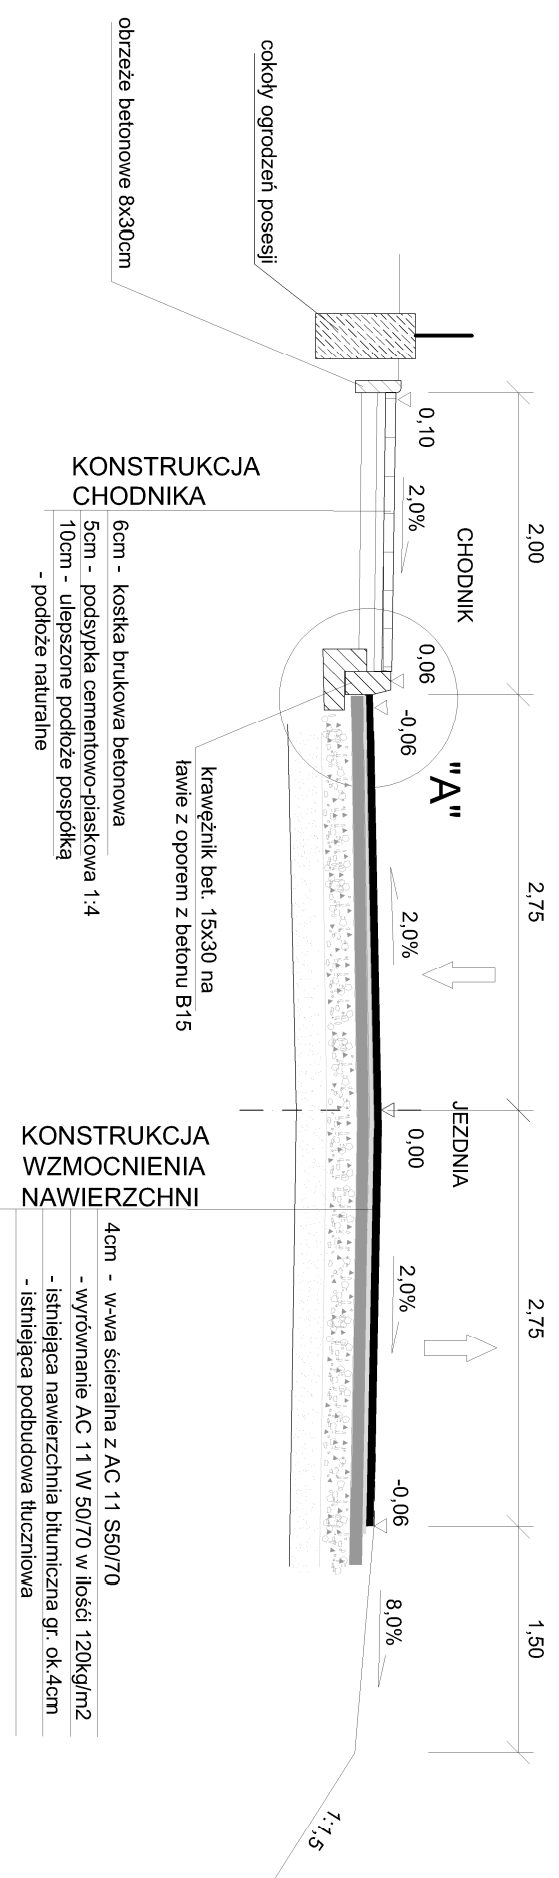

szczegół "A" skala 1:10 rysunek ławy i krawężnika

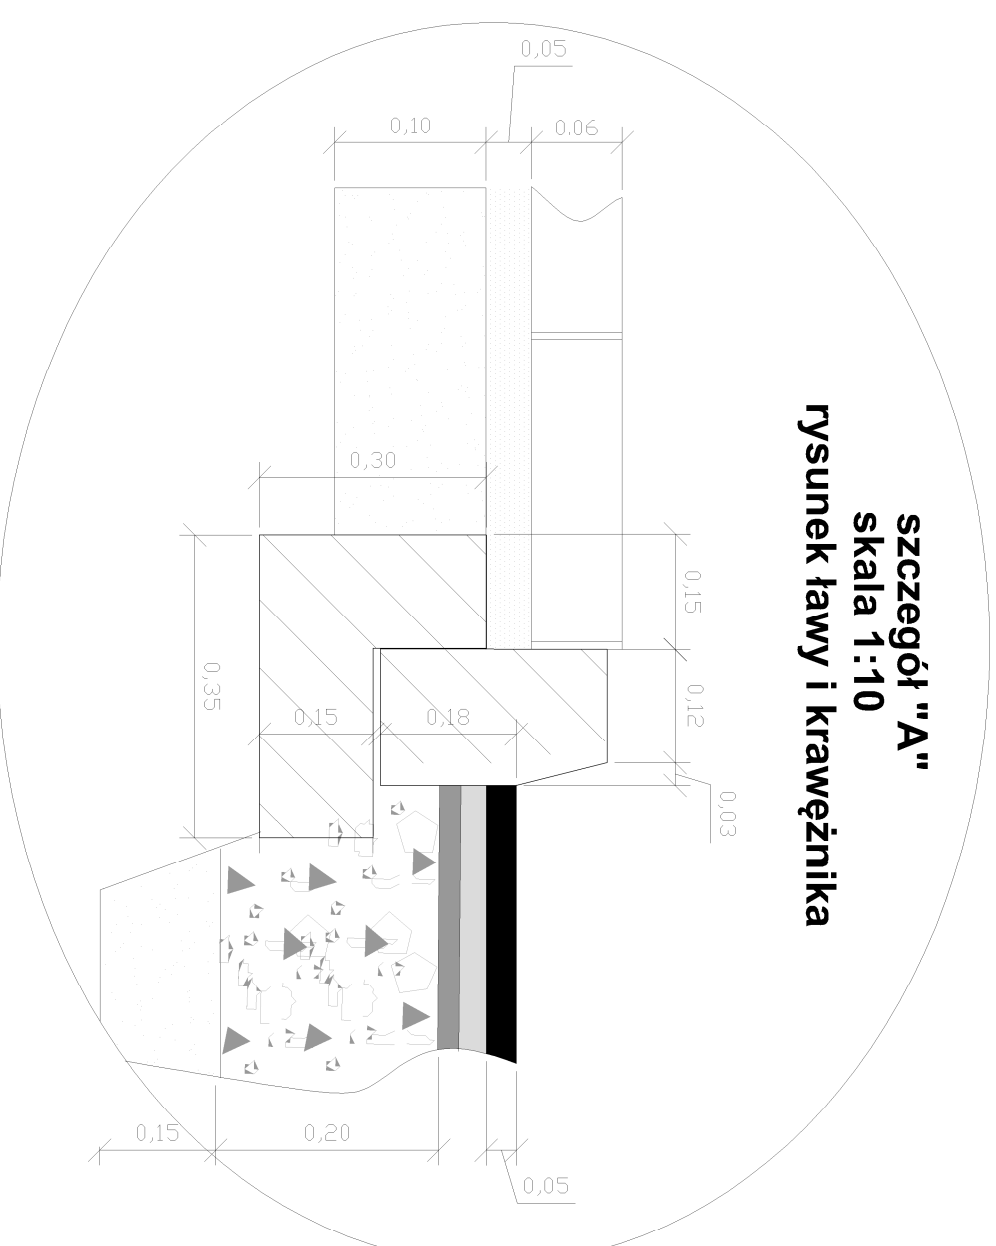

| | | | |
|---|--------------------------------------|-----------------------|-------------------------------|
| Firma : PRO-KOM Zakład Usług Projektowych mgr inż. Krzysztof Sawczuk 19-400 OLECKO , ul. Sokola 3/27 , tel. (087) 5202467 | | | |
| TEMAT: Przebudowa odcinka drogi powiatowej Nr 1746N od km 16+400 do km 16+958,0 na dz. nr 345, 344/1 | | | |
| TREŚĆ RYSUNKU: PRZEKROJE NORMALNE | | SKALA: 1:50 | BRANŻA: DROGOWA |
| PROJEKTANT: mgr inż. Krzysztof Sawczuk upr. projektowe w zakresie drog i nawierzchni lamisk nr S01P-53/93 | STADIUM: PROJEKT BUDOWLANY | Nr rys.: | DATA: czerwiec 2012 |
| | | 3 | |