PIK. 6400,00

WYKOP = 1,05m2

NASYP = 0,04m2

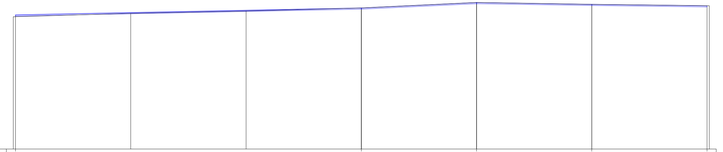

P.P. = 135,00m

RZĘDNE PROJEKTOWANE	140,82			141,12	141,36	141,28	141,22
RZĘDNE SPODU PROJ. NAWIERZCHNI	140,77			141,07	141,31	141,23	141,17
RZĘDNE TERENU	140,74	140,89	140,99	141,12	141,36	141,28	141,22
ODLEGŁOŚCI	-15,10 -15,00	-10,00	-5,00	0,00	5,00	10,00	15,00 15,10

PIK. 6410,00

WYKOP = 1,33m2

NASYP = 1,20m2

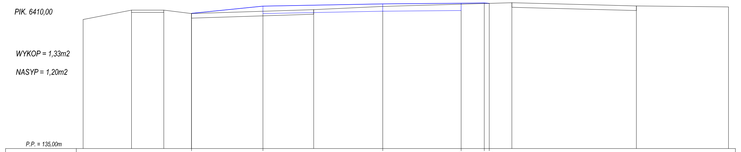

P.P. = 135,00m

RZĘDNE PROJEKTOWANE							140,97				141,18				141,28			141,31	141,32 141,30						
RZĘDNE SPODU PROJ. NAWIERZCHNI										140,86	141,07			140,96	141,17			140,99	141,01						
RZĘDNE TERENU	140,90			141,01		141,01	140,86					141,03			141,17					141,33			141,19		141,15
ODLEGŁOŚCI	-13,00	-10,90		-9,50		-8,30			-5,20			-3,00		0,00			3,40	4,40 4,62	5,60			11,00		15,00

PIK. 6420,00

WYKOP = 0,00m2

NASYP = 2,96m2

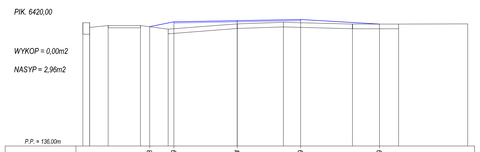

P.P. = 136,00m

RZĘDNE PROJEKTOWANE											141,18	141,39			141,44			141,49				141,29				
RZĘDNE SPODU PROJ. NAWIERZCHNI												141,34			141,39			141,44								
RZĘDNE TERENU	141,25	141,25		141,23		141,23		141,07					141,30			141,37			141,29		141,29			141,30	
ODLEGŁOŚCI	-6,70	-6,40		-5,60		-4,20		-3,00	-2,75				0,00			2,00	2,75		5,00		6,17	7,00		10,00	

PIK. 6460,00

WYKOP = 0,12m2

NASYP = 0,21m2

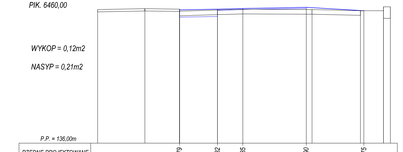

P.P. = 136,00m

RZĘDNE PROJEKTOWANE											141,79			141,82				141,85			141,90			141,75	
RZĘDNE SPODU PROJ. NAWIERZCHNI											141,47			141,50 141,77				141,80			141,85				
RZĘDNE TERENU	141,80		141,84		141,82 141,72		141,78		141,81			141,86				141,75			141,75 141,72	141,82 141,72					
ODLEGŁOŚCI	-6,30		-4,25		-2,75		-1,10		0,00			2,75 3,00				5,35 5,60			6,10 6,40						

PIK. 6405,00

WYKOP = 1,78m2

NASYP = 1,37m2

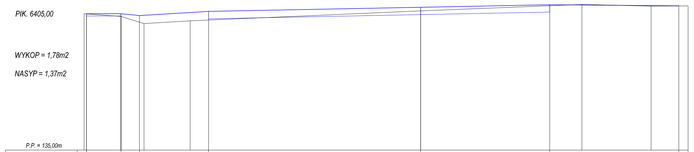

P.P. = 135,00m

RZĘDNE PROJEKTOWANE	140,81 140,64		140,92		140,84		141,02							141,20				141,31							141,26
RZĘDNE SPODU PROJ. NAWIERZCHNI	140,82		140,82				140,70							140,88				140,99							
RZĘDNE TERENU	140,79	140,80		140,89		140,49		140,61						141,04				141,04				141,02		141,25	
ODLEGŁOŚCI	-14,60 -14,40		-13,00		-12,20 -12,00		-10,00		-9,20					0,00				5,60			7,00			10,00	11,20

PIK. 6415,00

WYKOP = 0,00m2

NASYP = 2,92m2

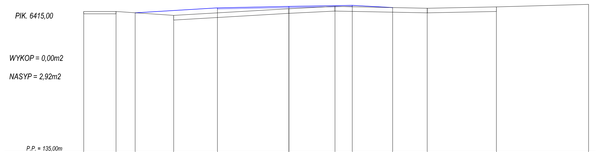

P.P. = 135,00m

RZĘDNE PROJEKTOWANE					141,08			141,30			141,36			141,41			141,31								
RZĘDNE SPODU PROJ. NAWIERZCHNI								141,25			141,31			141,36											
RZĘDNE TERENU	141,14		141,14			140,97				141,26		141,36				141,26			141,34			141,45			
ODLEGŁOŚCI	-8,90		-7,50		-6,67		-5,00		-3,10		0,00		2,00	2,75		4,50		6,00			9,00			13,00	

PIK. 6440,00

WYKOP = 0,58m2

NASYP = 0,02m2

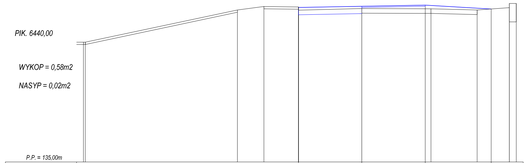

P.P. = 135,00m

RZĘDNE PROJEKTOWANE									141,71			141,76			141,81			141,64							
RZĘDNE SPODU PROJ. NAWIERZCHNI									141,39 141,68			141,44 141,71			141,76			141,60							
RZĘDNE TERENU	140,20			141,60		141,75		141,72 141,68			141,66			141,60			141,60		141,70 141,68						
ODLEGŁOŚCI	-12,00			-5,40		-4,25		-2,75			0,00			2,75 3,00			5,00		5,61		6,40 6,70				

PIK. 6480,00

WYKOP = 0,00m2

NASYP = 0,00m2

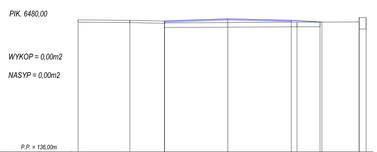

P.P. = 136,00m

RZĘDNE PROJEKTOWANE									141,67			141,76			141,70			141,62							
RZĘDNE SPODU PROJ. NAWIERZCHNI									141,62 141,59			141,71			141,65			141,62							
RZĘDNE TERENU	141,72			141,70		141,67 141,59			141,60			141,62			141,62			141,62		141,63 141,62					
ODLEGŁOŚCI	-5,50			-4,25		-2,75			0,00			2,75 3,00			4,00 4,08			5,70 6,00							

Firma :	PRO−KOM Zakład Usług Projektowych mgr inż. Krzysztof Sawczuk 19-400 OLECKO , ul. Sokoła 3/21 , tel. (0867) 5202467	
TEMAT:	Przebudowa odcinka drogi powiatowej Nr 1746N Jeziorowskie - Leśny Zakątek - Czerwony Dwór- Cichy od km 16+400 do km 16+958,0 na dz. nr 345 , 344/1	
TREŚĆ RYSUNKU:	**PRZEKROJE POPRZECZNE**	SKALA: **1:100** / BRANŻA: **DROGOWA**
PROJEKTANT :	mgr inż. Krzysztof Sawczuk upr. projektowe w zakresie dróg i mostowych bez ograniczeń nr BUW-6/0461/PWOD/07	STADIUM: **PROJEKT BUDOWLANY**
		NR RYS. **5.1** / DATA: **czerwiec 2012**