


Widok z góry
skala 1:50

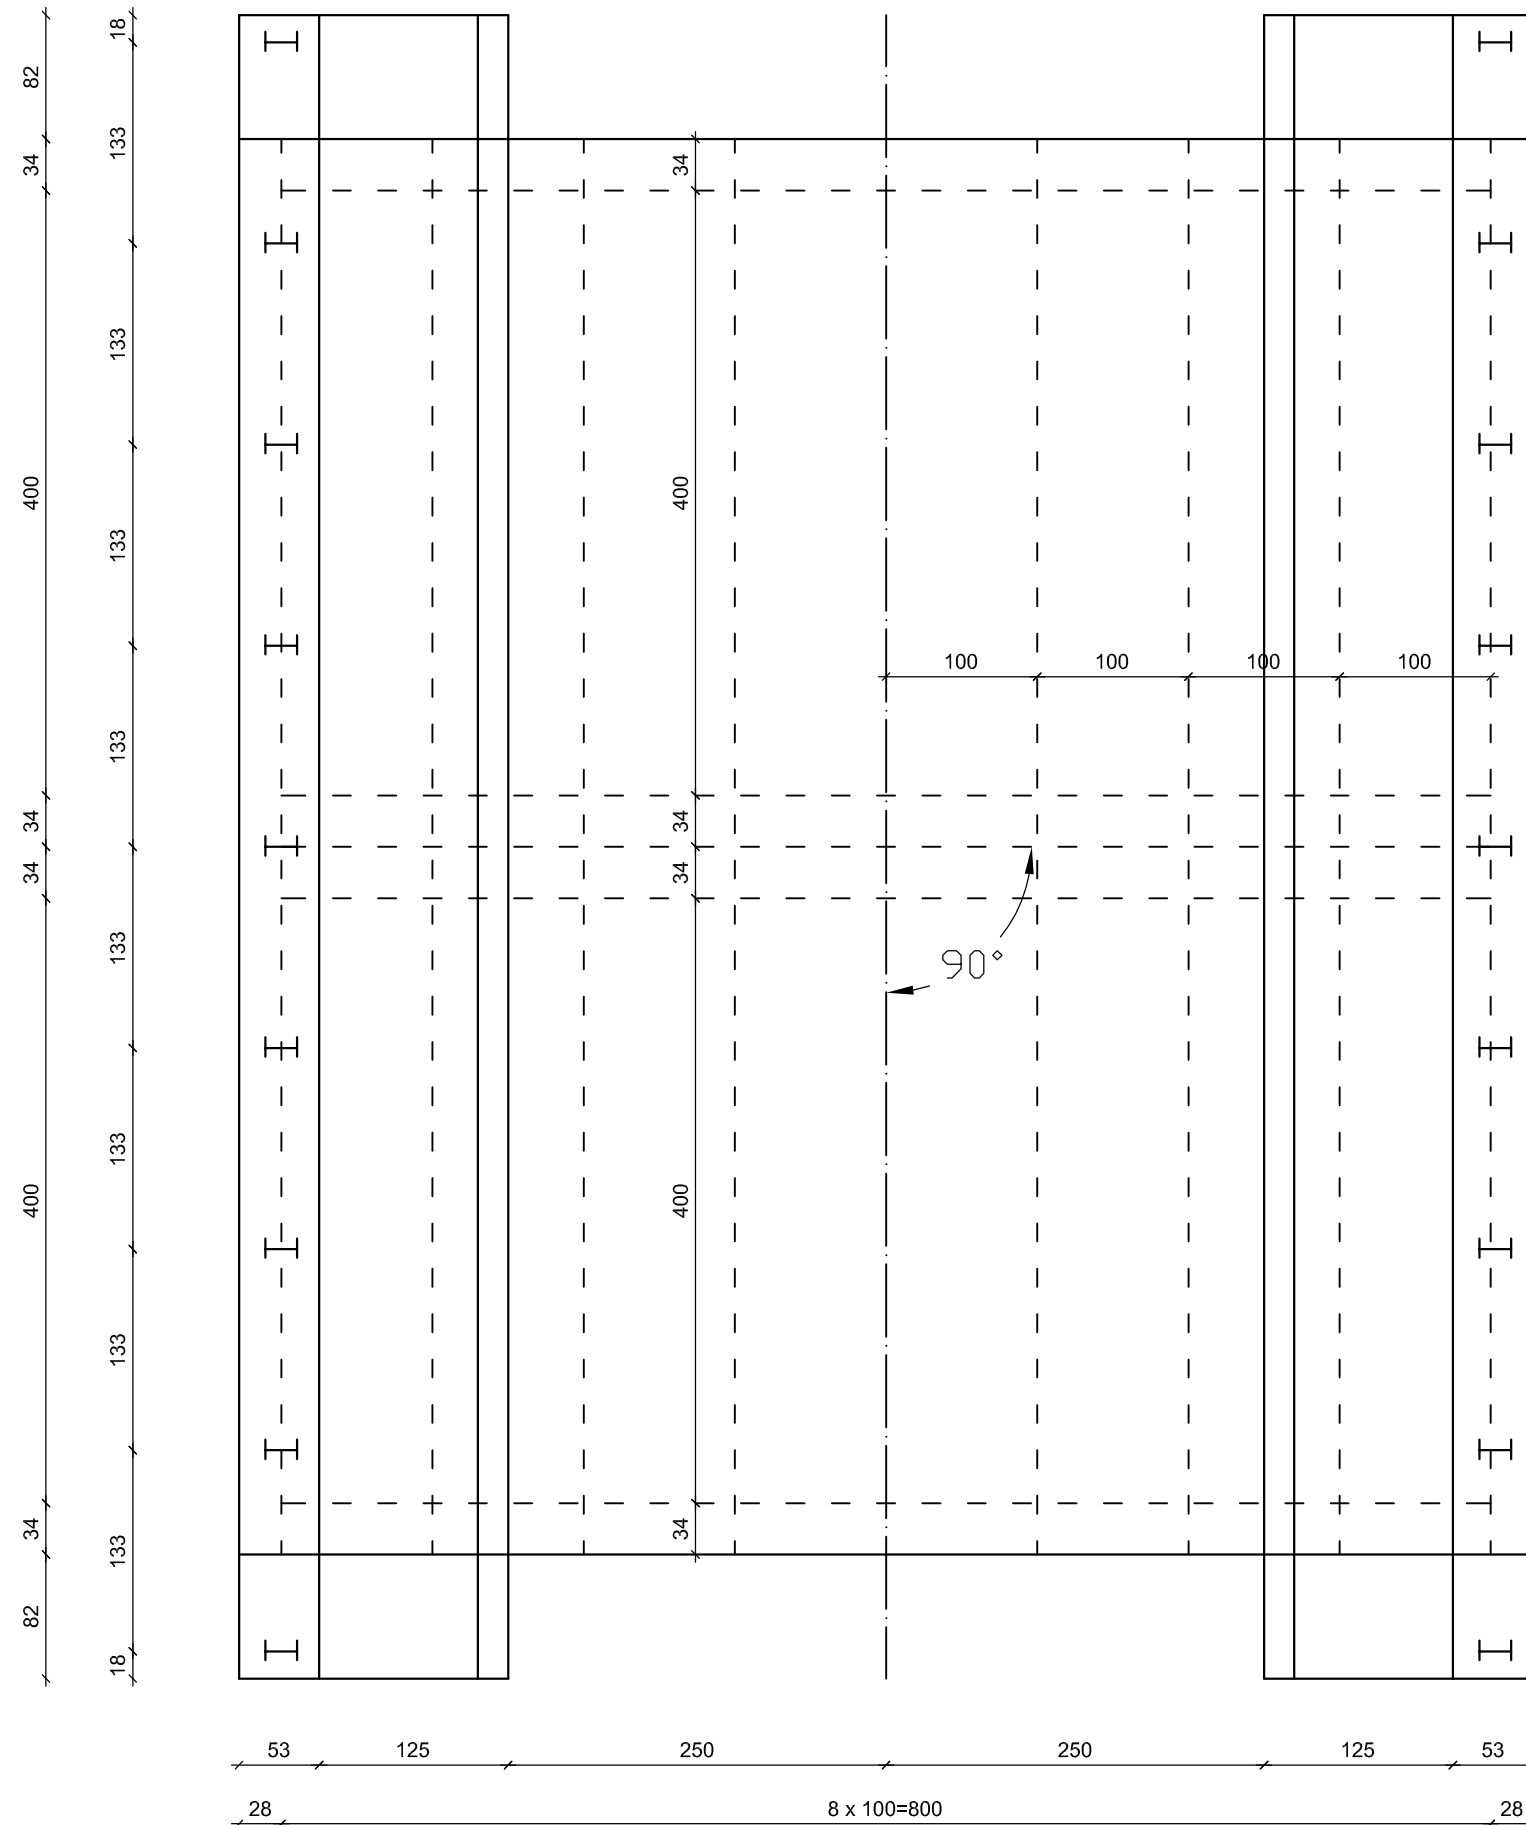

Wlot

Wlot

 Zakład Usług Drogowych "DROTECH" Wojciech Wielgat ul. Orzeszkowej 14A/6, 19-300 Etk			
Obiekt	Budowa drogi powiatowej nr 1907N Kijewo - Chelchy - dr. kraj. nr 16 na odcinku w m. Babki Gąseckie		
Rysunek	Przepust P-2 w km 0+346,77		
Opracowali	Imię i nazwisko	Nr uprawnień	Podpis
Projektant	mgr inż. Wojciech Wielgat	WAM/0097/POOD/09	
Sprawdzający	mgr inż. Paweł Lutow	WAM/0045/POOD/09	
Współpraca	mgr inż. Adam Wypych	-	
Data	sierpień 2013 r.	Rys. nr 7	Ark. 2/4