
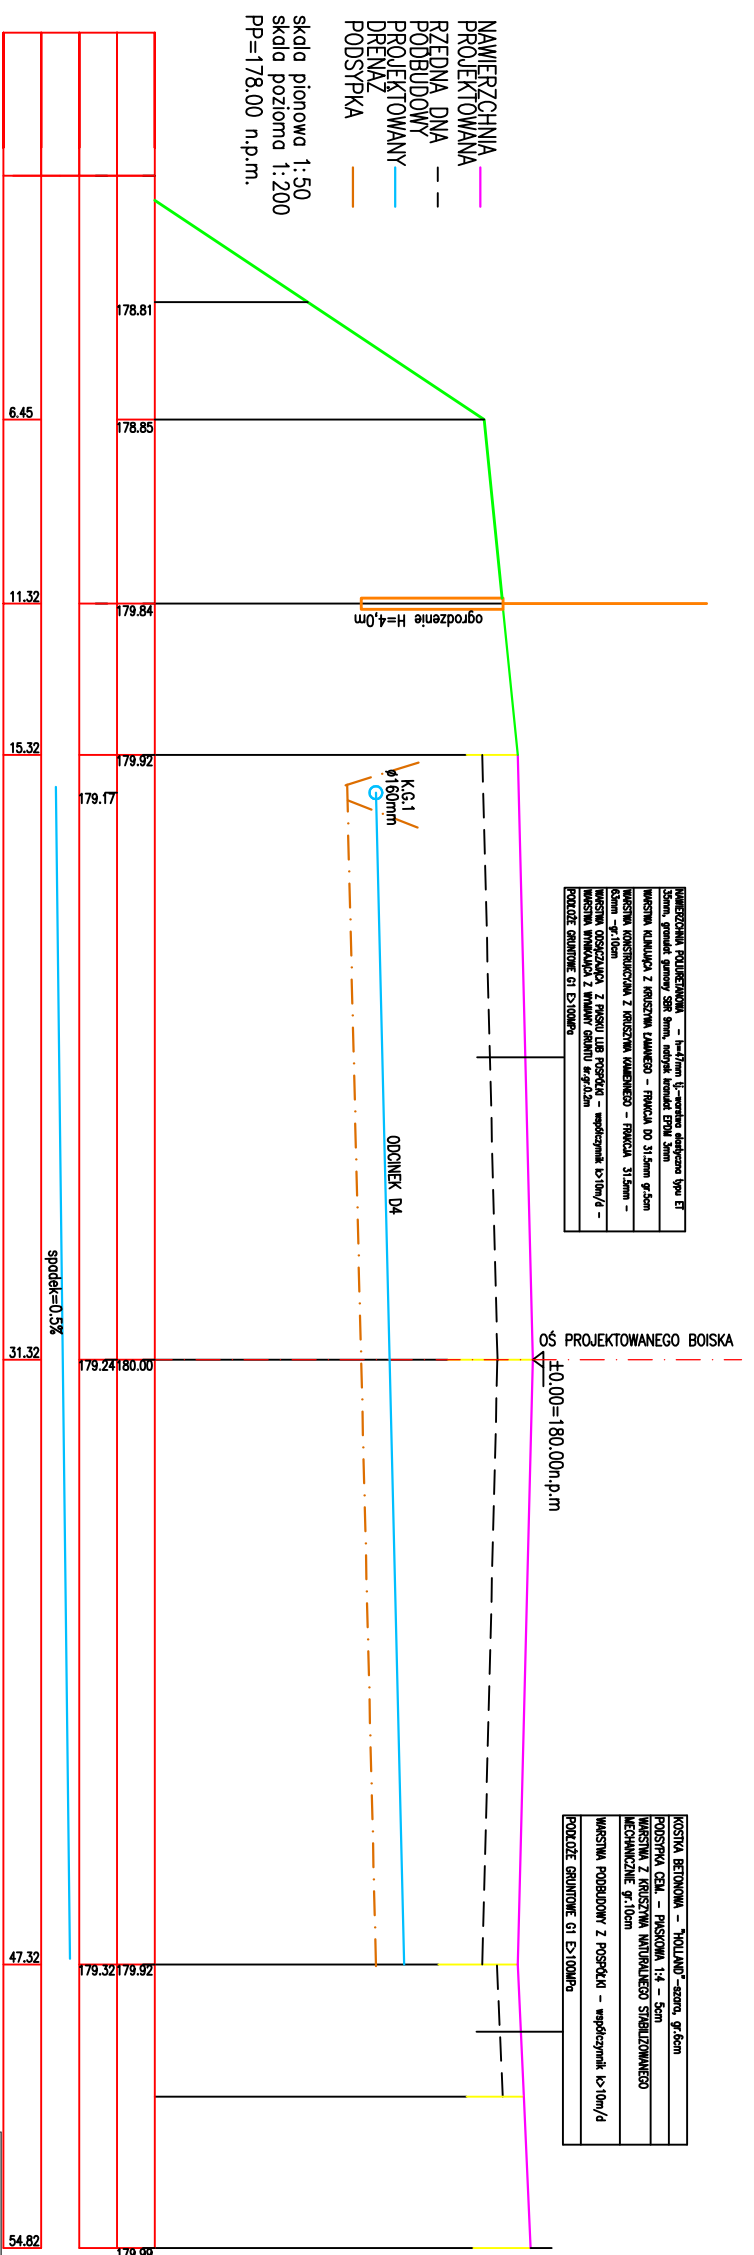


# DRENAŻ D3;D4;D5

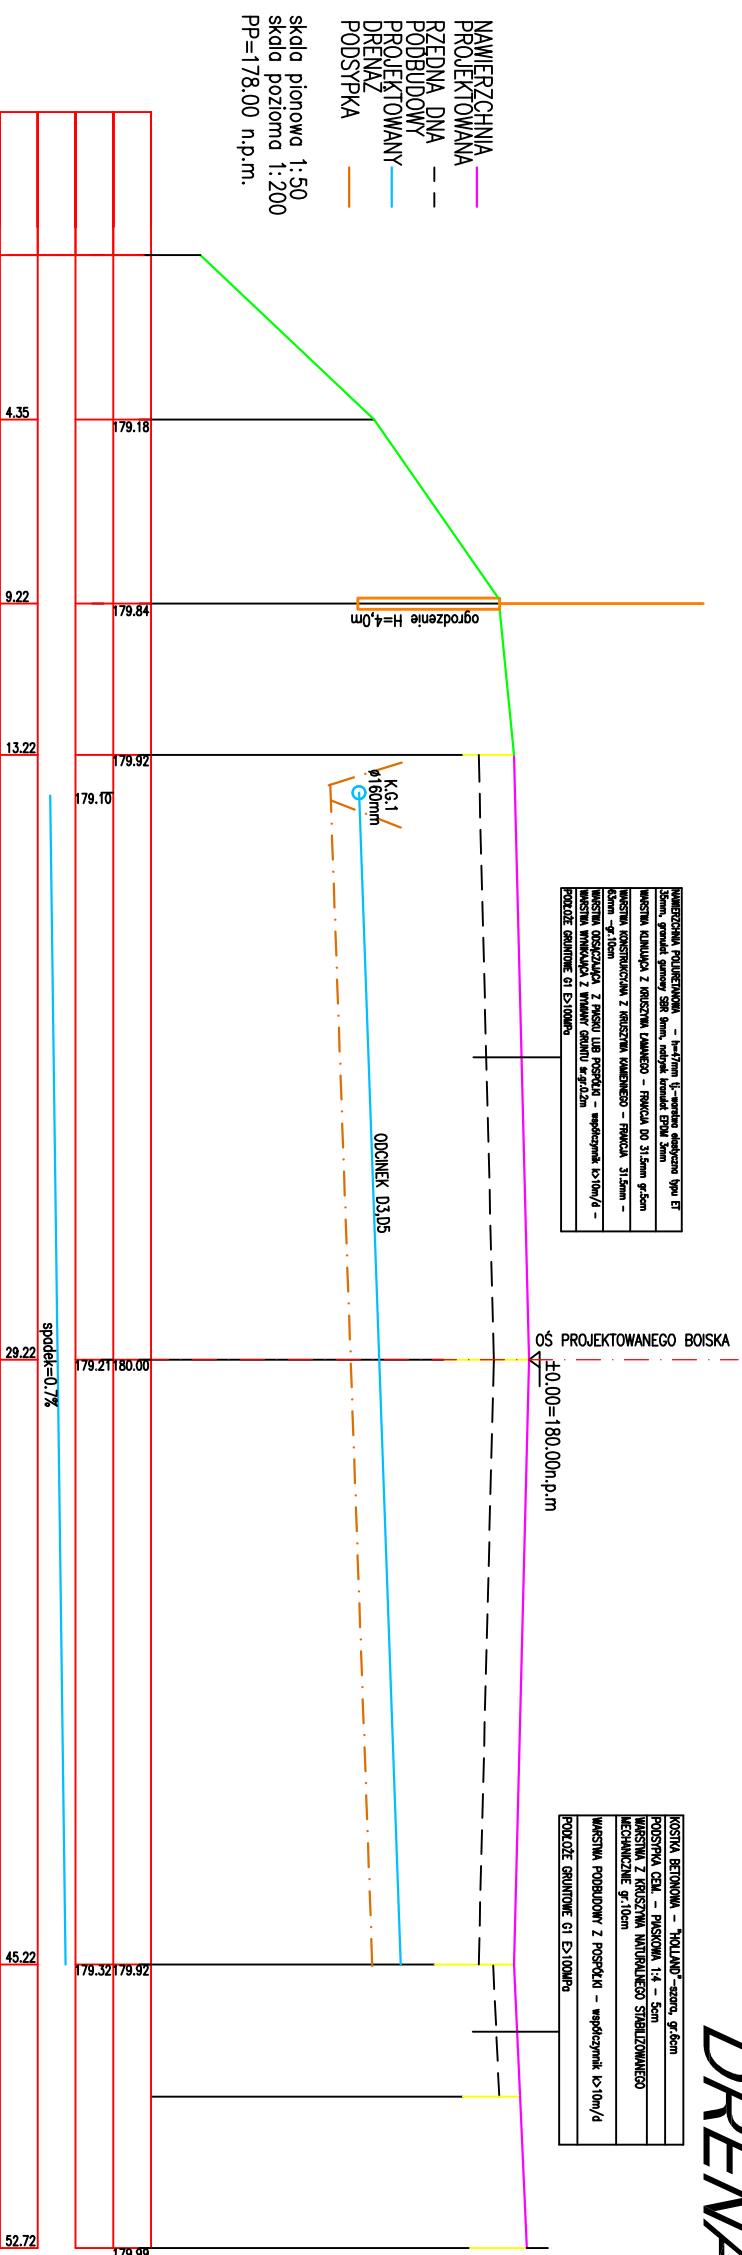

**Projekt:** Remont i modernizacja nawierzchni boiska wielofunkcyjnego wraz z wykonaniem skoczni w dal przy Zespole Szkół Licealnych i Zawodowych w Olecku

**Investor:** Powiat olecki  
ul. Kolejowa 32, 19-400 Olecko

**Adres:** Olecko, ul. Goldpaska 27, 19-400 Olecko, dz. 17/134

<b>PROJEKTANT</b>	Nr. upr.	Podpis
mgr inż. architekt <b>MAGDALENA BECZAK</b>	MA/02/1/05	
mgr inż. architekt <b>PAPADOPULOS</b>	WA/M/0127/POOK/07	
mgr inż. <b>KAROL BRODOWSKI</b>	WA/M/0078/POOS/04	

**Tytuł rysunku:** Drenaż D3; D4; D5

**Skala:** 200 **Data:** 4.02.2014 **Rysował:** A.P. | Nr rys. **3D.**