


# KONSTRUKCJA OGRODZENIA -1:50

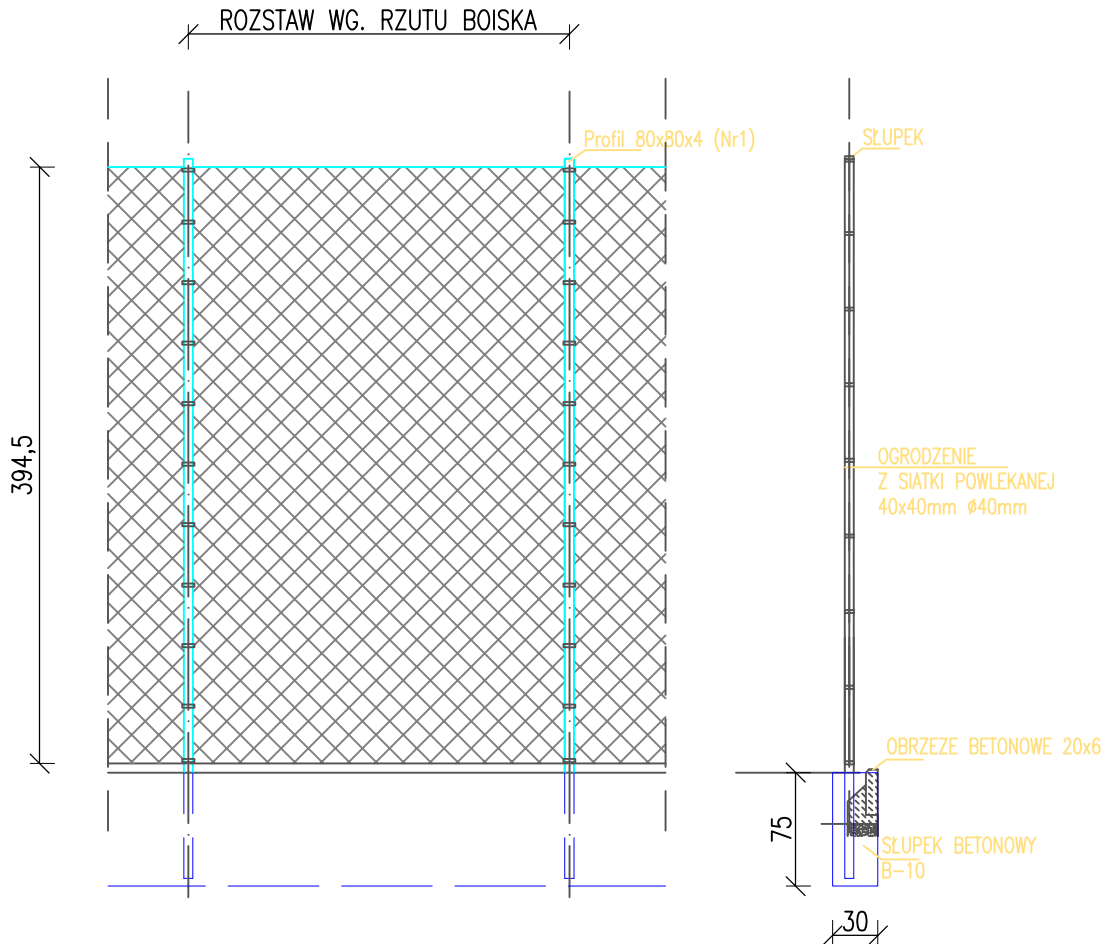

ZESTAWIENIE STALI					
POZ.	NR ELEMENTU	RODZAJ STALI	DLUGOŚĆ [cm]	LICZBA SZTUK S355J2H	DLUGOŚĆ ŁĄCZNA [m]
		#			
SŁUPEK	1	80X80X4	476	68	323.68
DLUGOŚĆ RAZEM [m]					323.68
CIĘŻAR JEDNOSTKOWY [kg]					9.280
CIĘŻAR [kg]					3003.75
CIĘŻAR RAZEM [kg]					3003.75
WYKONAĆ RAZEM [szt.]				1	3003.75

Projekt:  
**Remont i modernizacja nawierzchni boiska wielofunkcyjnego wraz z wykonaniem skoczni w dal przy Zespole Szkół Licealnych i Zawodowych w Olecku**

Powiat olecki  
 Inwestor: ul. Kolejowa 32, 19-400 Olecko

Adres: Olecko, ul. Gołdapska 27, 19-400 Olecko, dz. 17/134

BIURO OBSŁUGI INWESTYCJI

ul. Gołdapska 22, 19-400 Olecko

PROJEKTANT	Nr upr.	Podpis
mgr inż. architekt MAGDALENA BECZAK	MA/021/05	
mgr inż. ARKADIUSZ PAPADOPULOS	WAM/0127/POOK/07	

Tytuł rysunku: **OGRODZENIE**

Skala: 1:50 | Data: 4.02.2014 | Rysował: A.P. | Nr rys. **8.**