


PRZEKROJE NORMALNE - 1:200

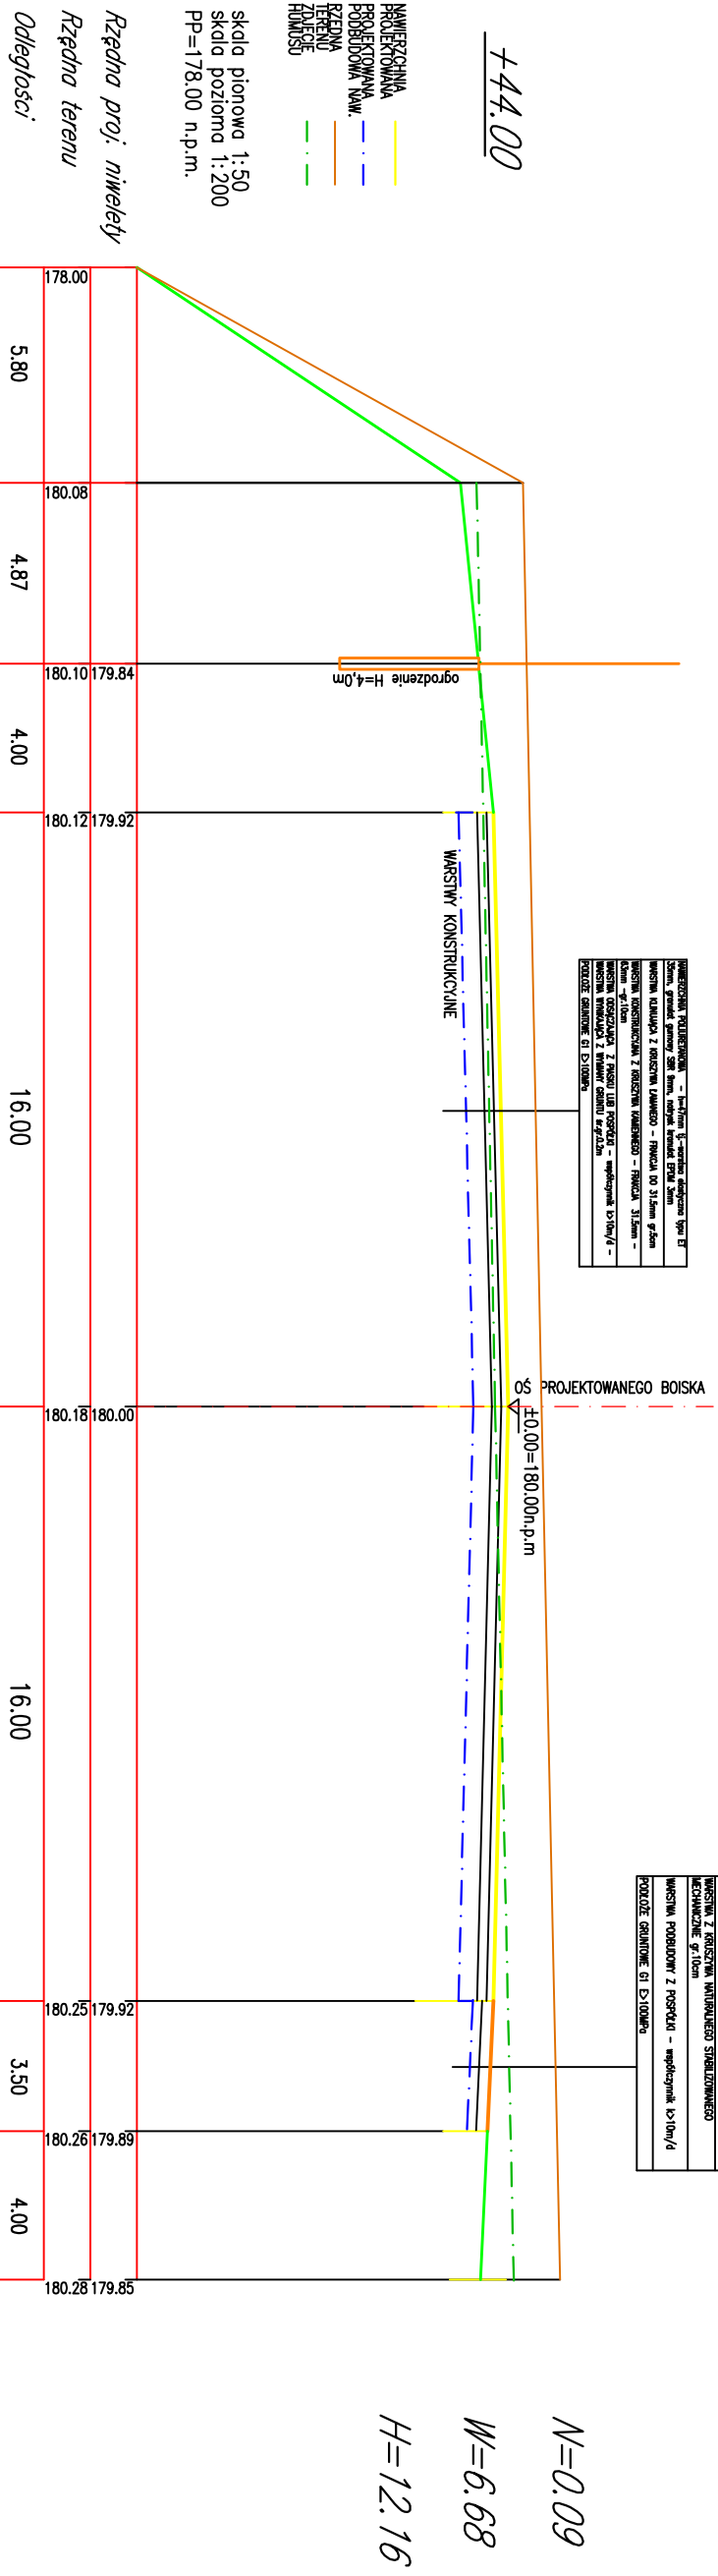

Projekt:
Remont i modernizacja nawierzchni boiska wielofunkcyjnego wraz z wykonaniem skoczni w dal przy Zespole Szkół Licealnych i Zawodowych w Olecku

Investor: Powiat olecki
ul. Kolejowa 32, 19-400 Olecko

Adres: Olecko, ul. Goldpaska 27, 19-400 Olecko, dz. 17/134

BIURO OBSŁUGI INWESTYCJI		
ul. Kolejowa 27, 19-400 Olecko		
PROJEKTANT	Nr. upr. Podpis	
mgr inż. architekt MAGDALENA BECZAK	MA/02/105	
mgr inż. ARCHIDUŻY PAPAIOPOULOS	WA/M/127/POOK/07	

Tytuł rysunku: **Przekroje normalne 3**

Skala: 200 Data: 4.02.2014 Rysował: A.P. | Nr rys. **4M.**