


BRAMKA DO MINI PIŁKI NOŻNEJ-1:50

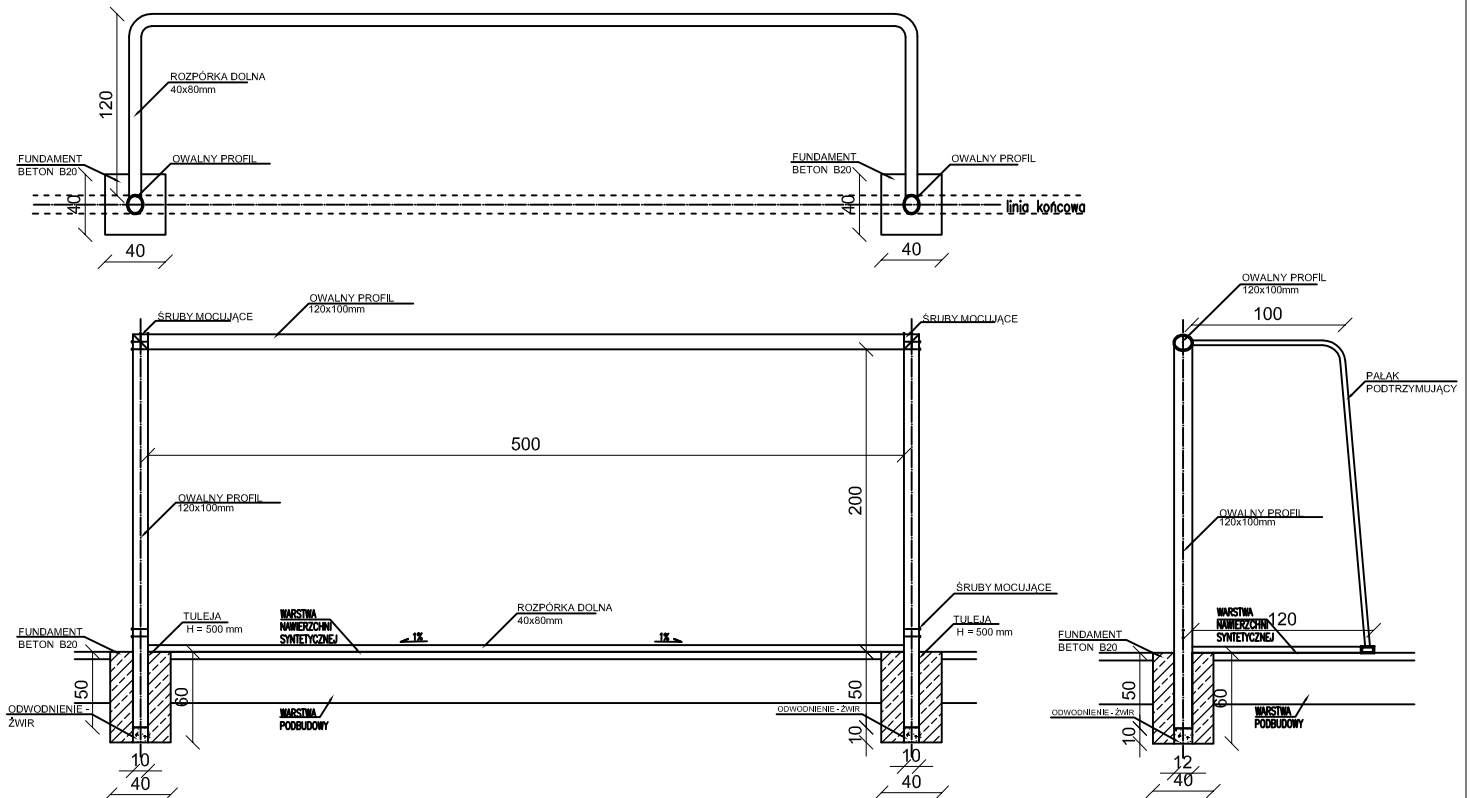

Projekt: Remont i modernizacja nawierzchni boiska wielofunkcyjnego wraz z wykonaniem skoczni w dal przy Zespole Szkół Licealnych i Zawodowych w Olecku		
Inwestor: Powiat olecki ul. Kolejowa 32, 19-400 Olecko		
Adres: Olecko, ul. Goldpaska 27, 19-400 Olecko, dz. 17/134		
BIURO OBSŁUGI I INWESTYCJI <small>ul. Goldpaska 22, 19-400 Olecko</small>		
PROJEKTANT	Nr upr.	Podpis
mgr inż. architekt MAGDALENA BECZAK	MA/021/05	
mgr inż. ARKADIUSZ PAPADOPULOS	WAM/0127/POOK/07	
Tytuł rysunku: BRAMKA DO MINI PIŁKI NOŻNEJ		
Skala: 1:50	Data: 4.02.2014	Rysował: A.P. Nr rys. 9.