


# RZUT BOISKA - 1:200

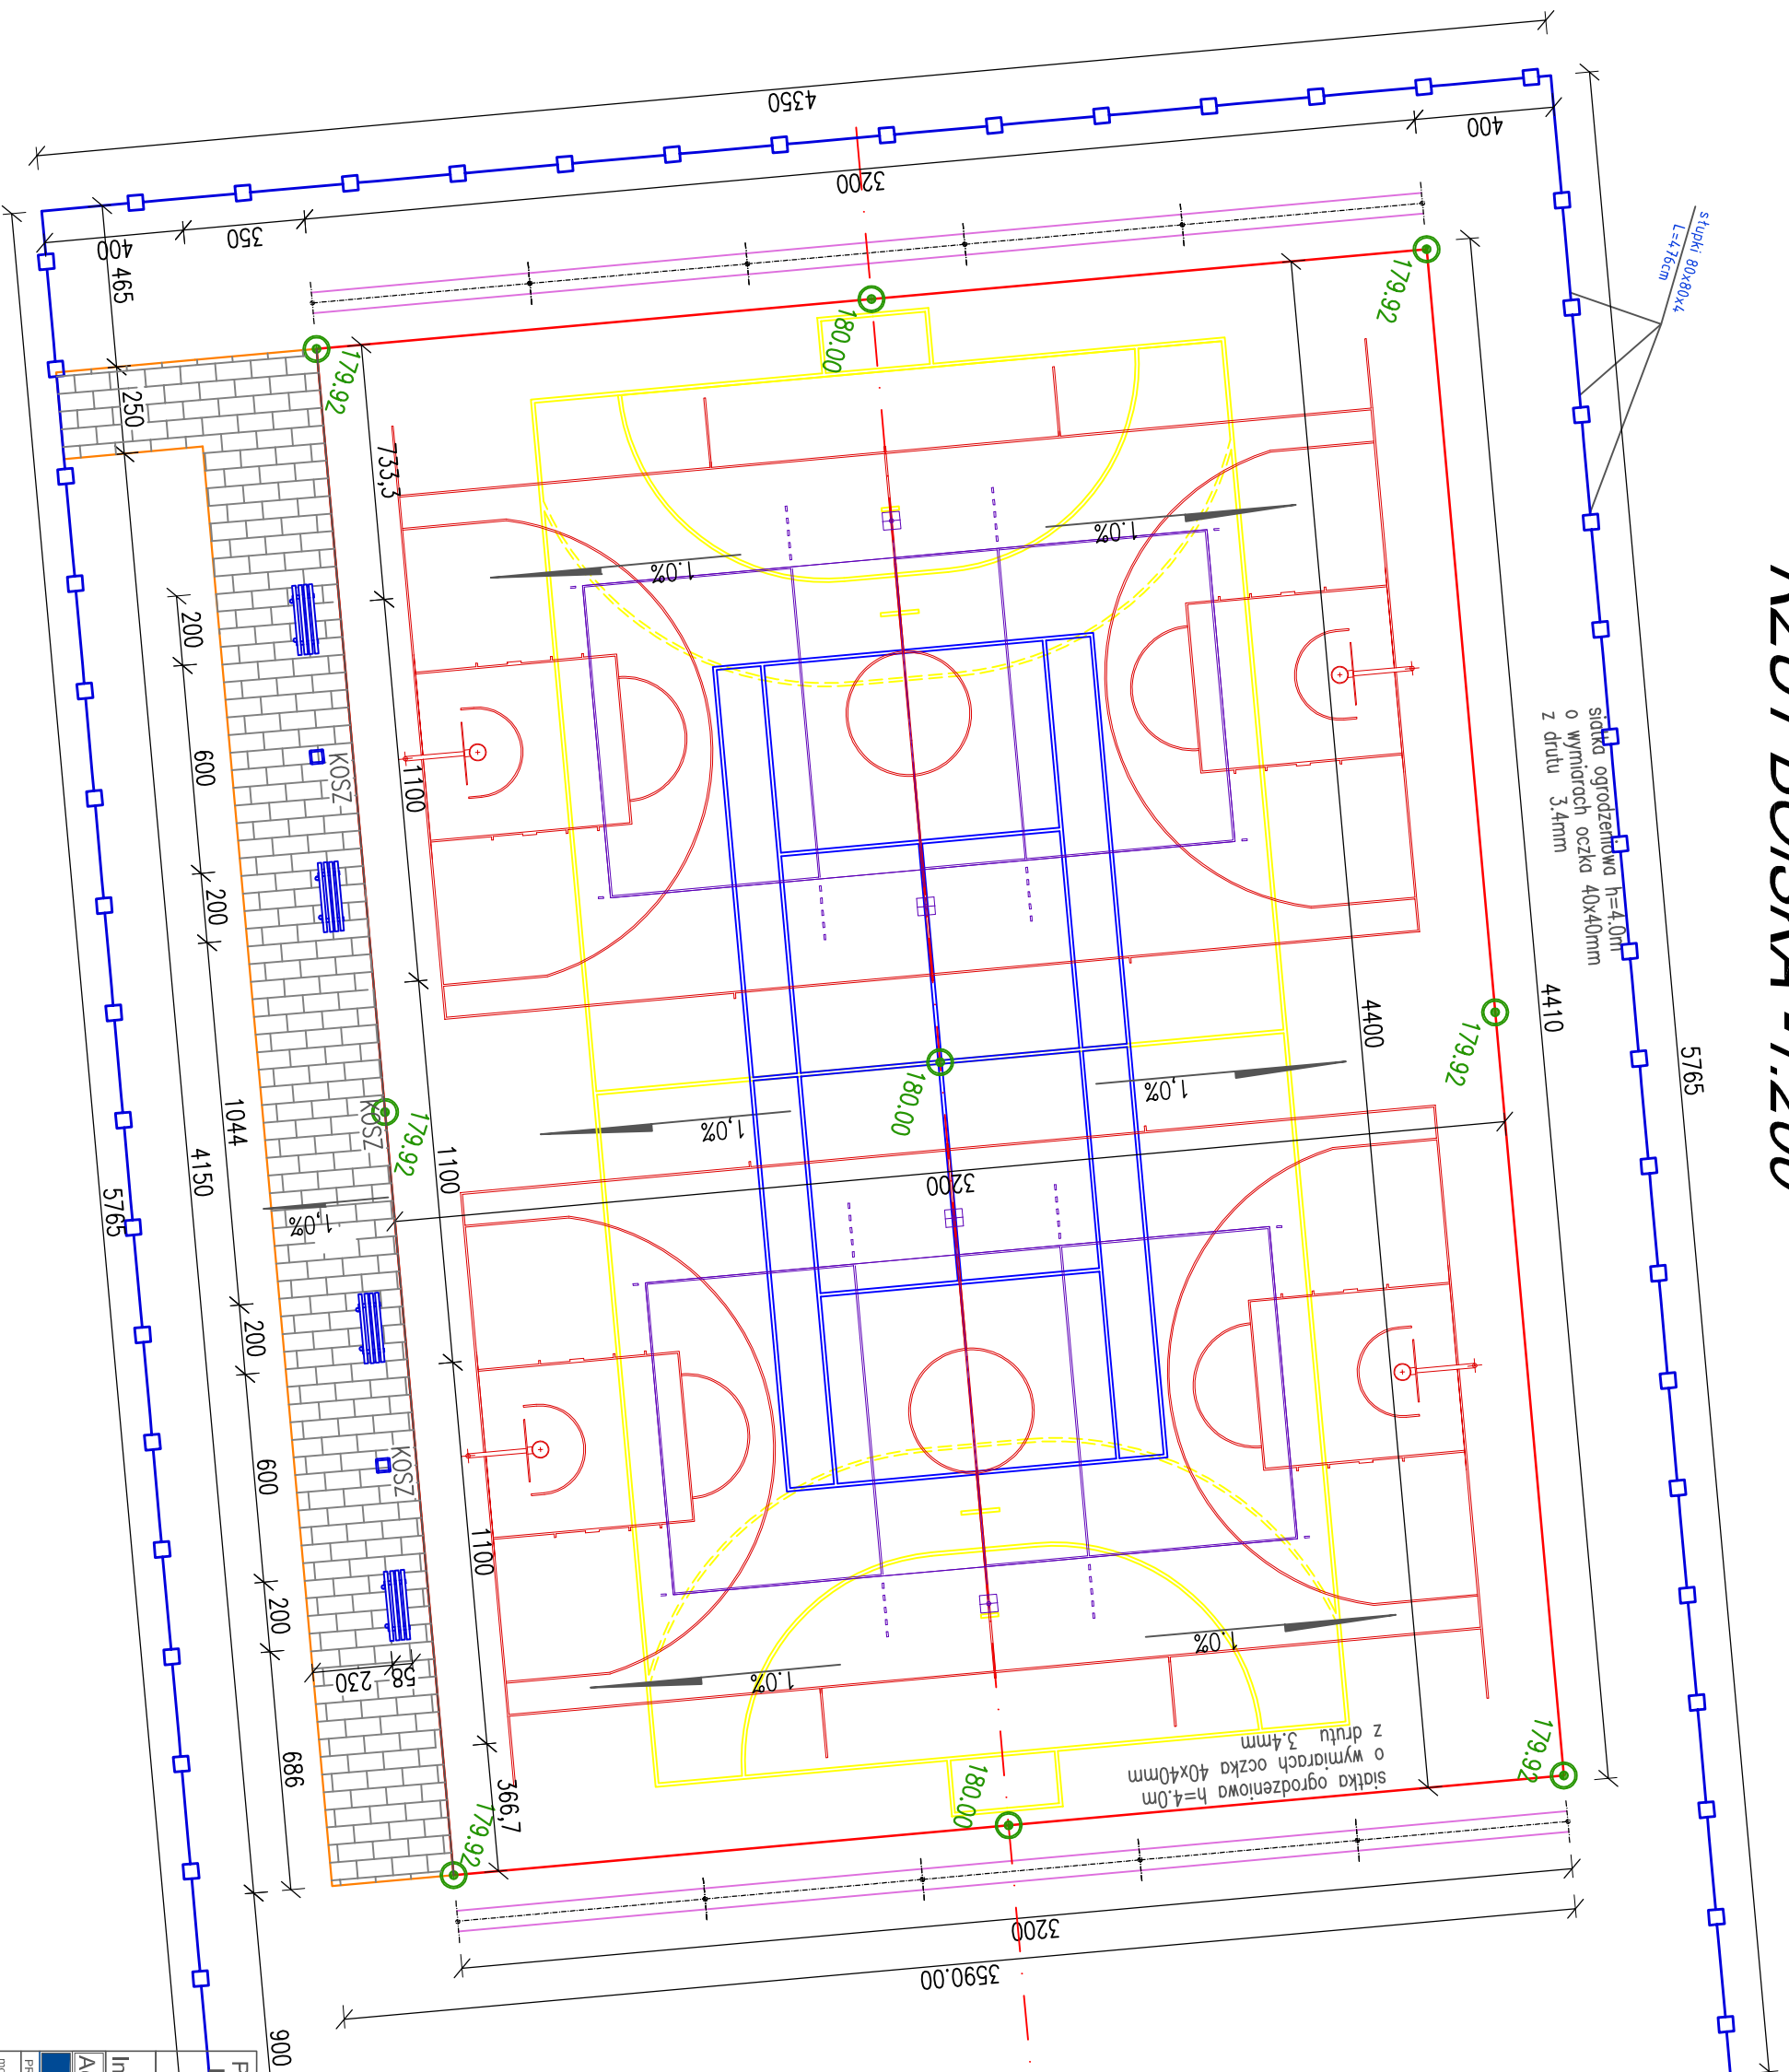

## UWAGA:

- elementy ogrodzenia boiska wielofunkcyjnego wykonac według szczegółowego rysunku ogrodzenia p.n. "konstrukcja ogrodzenia"
- nawierzchnia boiska wielofunkcyjnego wykonana w kolorze ceglany. Teren do gry w piłkę ręczną zróżnicować i wykonać w kolorze jasnoniebieskim.
- wymiary pól gry poszczególnych dyscyplin sportowych zgodne z wymogami odpowiednich organów związkowych tj.:
- PZPS – Polski Związek Piłki Siatkowej
- PZKosz – Polski Związek Koszykówki
- ZPRP – Związek Piłki Ręcznej w Polsce
- PZI – Polski Związek Tenisowy
- kolorystykę linii gry poszczególnych dyscyplin sportowych uzgodnić bezpośrednio na placu budowy z Inwestorem/Inspektorem Nadzoru

## LEGENDA:

- boisko do piłki ręcznej
- boisko siatkówki
- boisko do koszykówki
- boisko do tenisa
- proj. rzędne

## KONSTRUKCJA NAWIERZCHNI BOISKA:

- elastyczna warstwa nośna z granulatu gumowego oraz żwiru płukanego połączzonego lepiszczem poliuretanowym. Grubość 35mm.
- warstwa pośrednia – elastyczna wykonana z mieszaniny granulatu gumowego zespolonego lepiszczem gr. 9 mm,
- warstwa zewnętrzna – użytkowa wykonana z mieszaniny granulatu EPDM (natrysk) gr. 3 mm,

Projekt: **Remont i modernizacja nawierzchni boiska wielofunkcyjnego wraz z wykonaniem skoczni w dal przy Zespole Szkół Licealnych i Zawodowych w Olecku**

Investor: Powiat olecki  
ul. Kolejowa 32, 19-400 Olecko

Adres: Olecko, ul. Goldpaska 27, 19-400 Olecko, dz. 17/1/34

BIURO ORSZULI INWESTYCJI  
ul. Gołębka 22, 19-400 Olecko

PROJEKTANT	Nr. um.	Podpis
mgr inż. architekt MAGDALENA BECZAK	MAA02/105	
mgr inż. ARKADIUSZ PAPODOPULOS	WAM01/27/POOK07	

## RZUT BOISKA

Tytuł rysunku: **RZUT BOISKA**  
Skala: 1:200 Data: 4.02.2014 Rysował: A.P. | Nr rys. **2.**