


PRZEKROJE NORMALNE

±0.00

NAMIERZCZONA
PROJEKCYJNA
RZĘDNA
TERENU
ZNIWISZC
FUNKCJO

skala pionowa 1:50
skala pozioma 1:200
PP=178.00 n.p.m.

Rzędna proj. niwelety
Rzędna terenu
Odległości

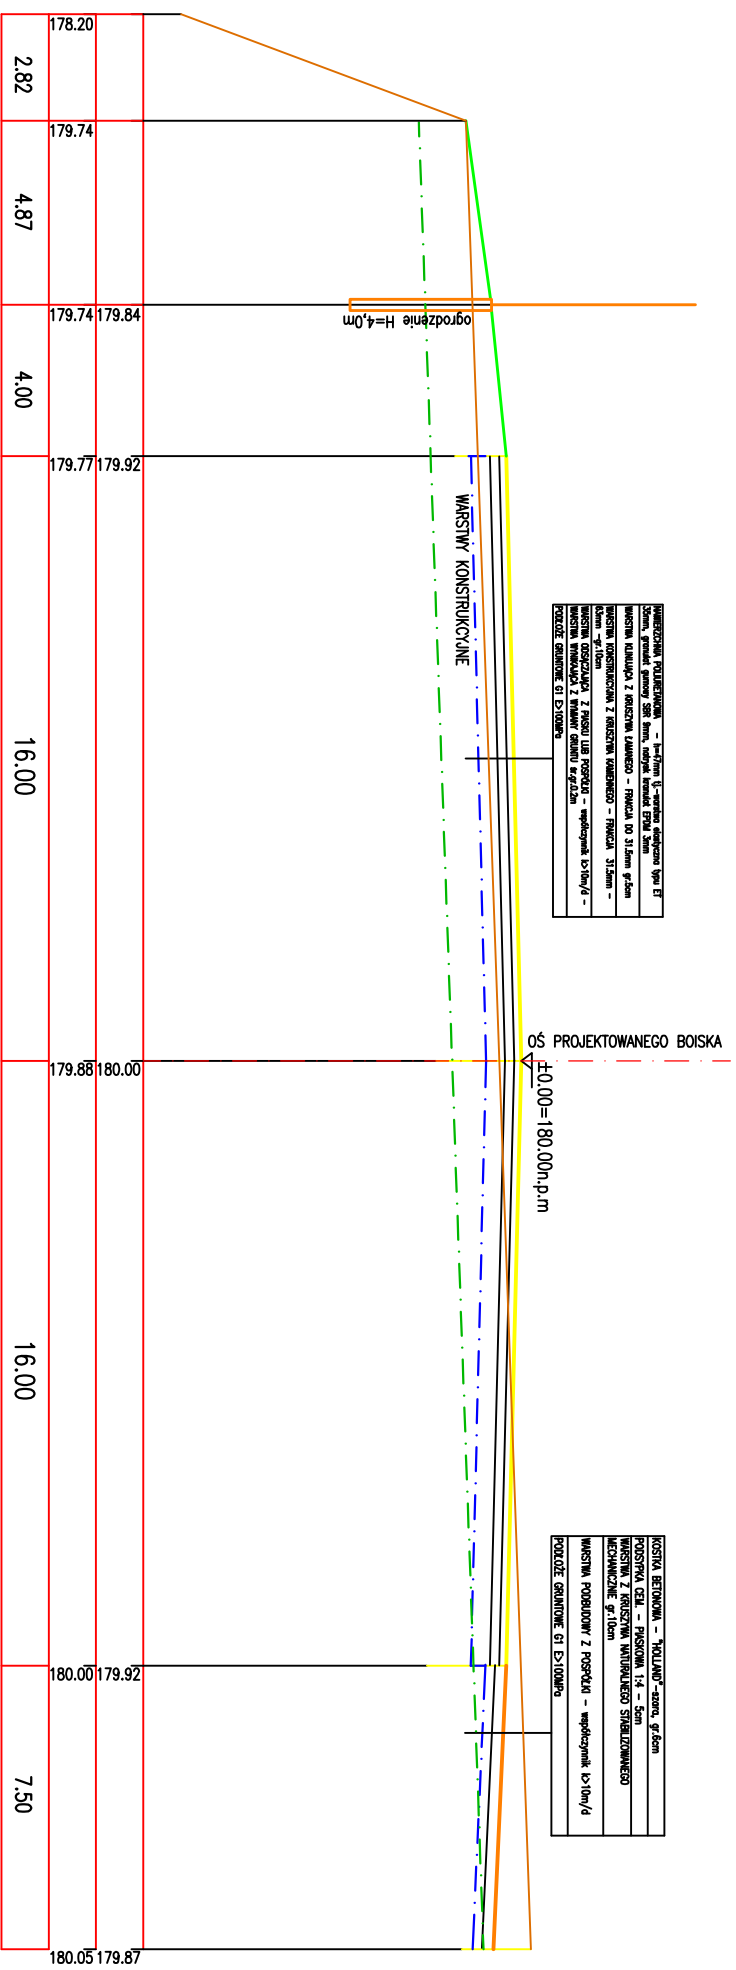

N=7.52

W=0.10


H=12.10

+11.00

NAMIERZCZONA
PROJEKCYJNA
RZĘDNA
TERENU
ZNIWISZC
FUNKCJO

skala pionowa 1:50
skala pozioma 1:200
PP=178.00 n.p.m.

Rzędna proj. niwelety
Rzędna terenu
Odległości

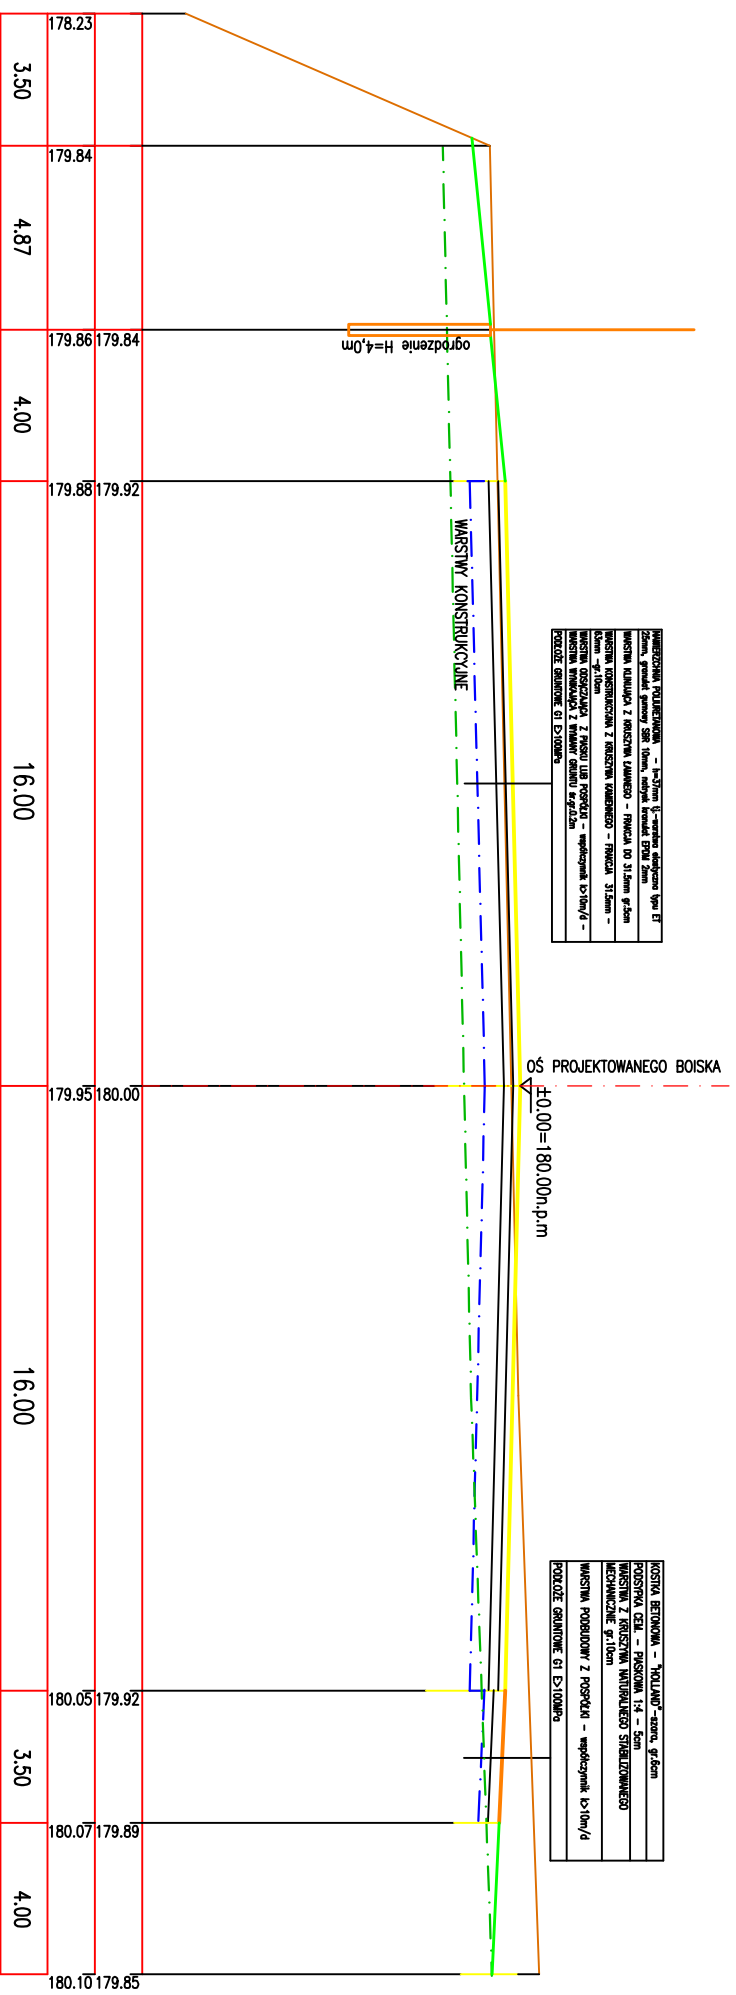

N=4.28

W=0.23

H=12.59

Projekt:
Remont i modernizacja nawierzchni boiska wielofunkcyjnego
wraz z wykonaniem skoczni w dal przy
Zespole Szkół Licealnych i Zawodowych w Olecku

Investor:
Powiat olecki
ul. Kolejowa 32, 19-400 Olecko

Adres: Olecko, ul. Goldpaska 27, 19-400 Olecko, dz. 17/1/34

PROJEKTANT:
mgr inż. architekt MAĞDALENA BECZAK
mgr inż. ARCHIDUSZ PAŁADOPULOS

Podpis:
MA/02/105
WAAM/127/POOK/07

Tytuł rysunku: Przekroje normalne 1

Skala: 200 **Data:** 4.02.2014 **Rysował:** A.P. | Nr rys. 2M.