
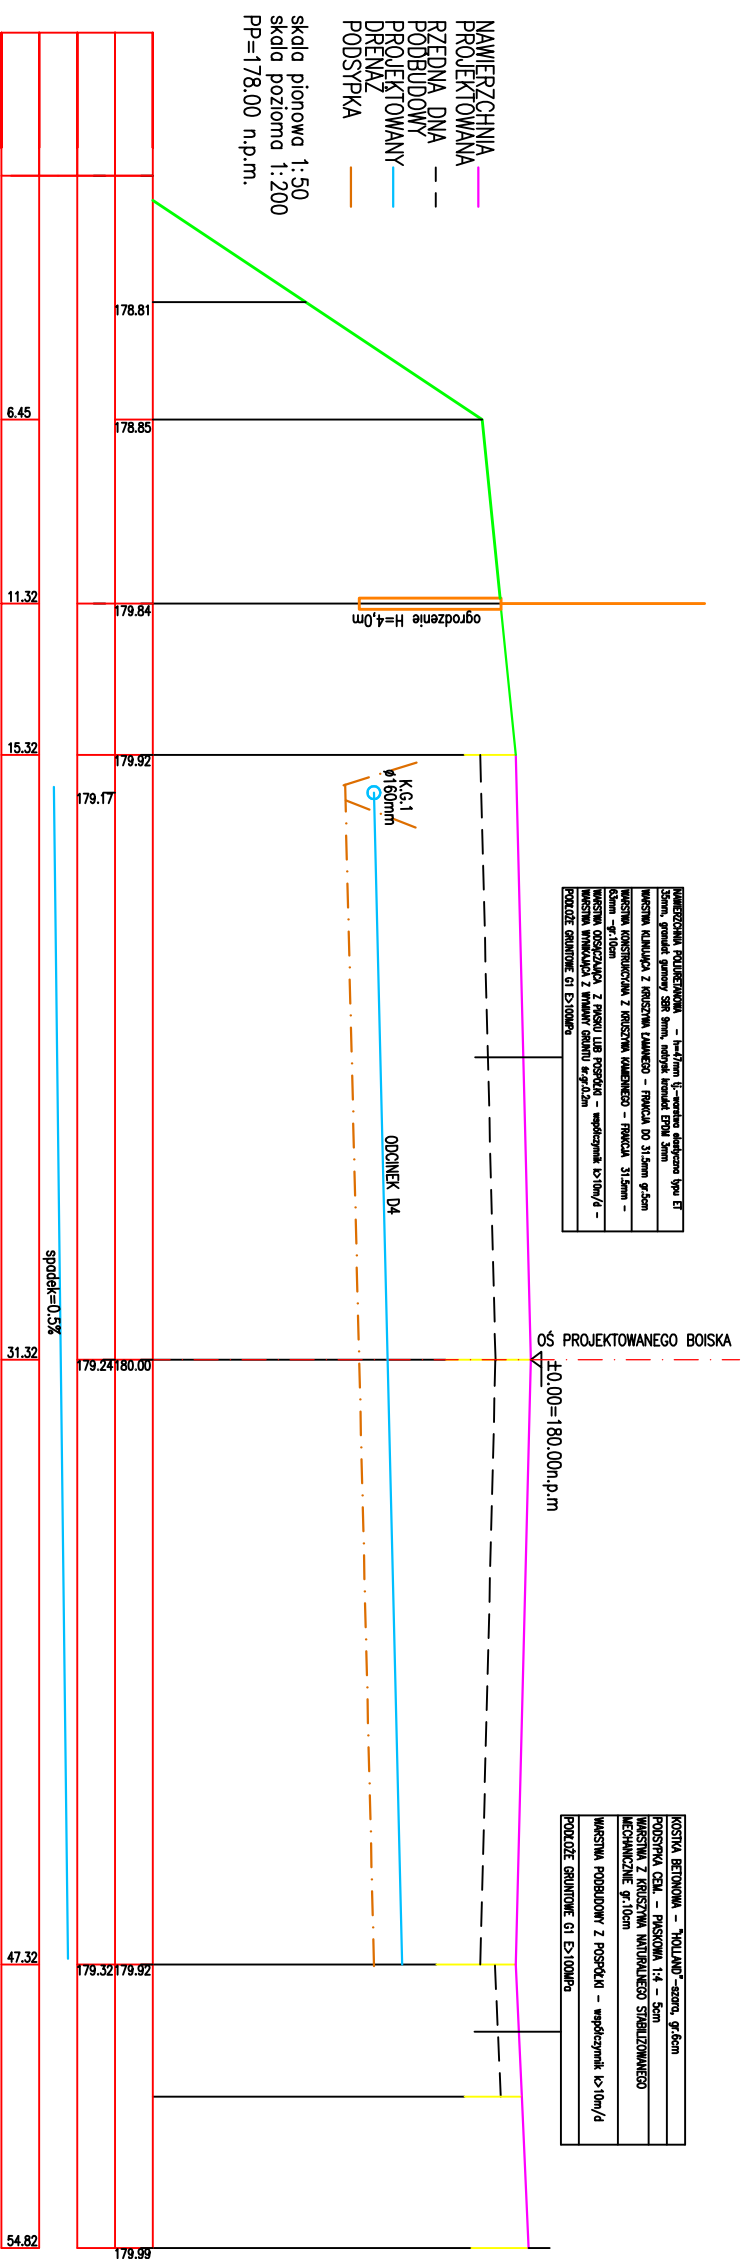


DRENAŻ D3;D4;D5

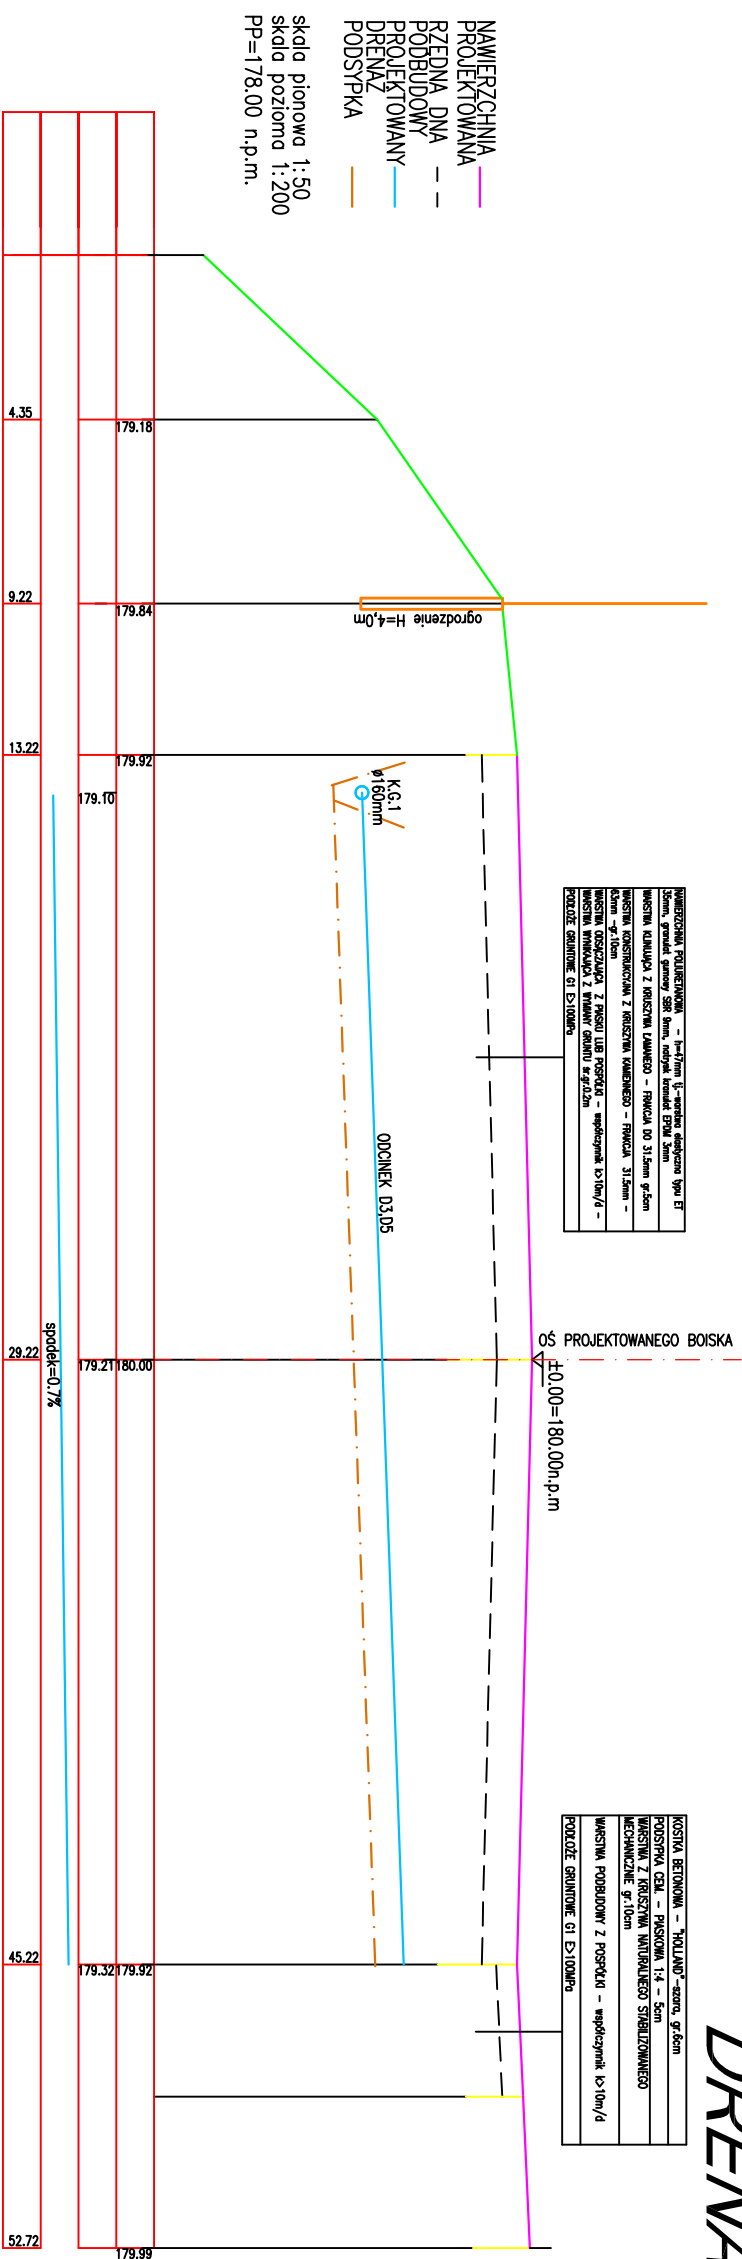

Projekt:
 Remont i modernizacja nawierzchni boiska wielofunkcyjnego
 wraz z wykonaniem skoczni w dal przy
 Zespole Szkół Licealnych i Zawodowych w Olecku

Investor: Powiat olecki
 ul. Kolejowa 32, 19-400 Olecko

Adres: Olecko, ul. Goldpaska 27, 19-400 Olecko, dz. 17/1/34

BIURO OBSŁUGI INWESTYCJI		
ul. Kolejowa 27, 19-400 Olecko		
PROJEKTANT	Nr. upr.	Podpis
mgr inż. architekt MAGDALENA BECZAK	MA/02/1/05	
mgr inż. ARCHIDUŻY PAPAIOPOULOS	WA/M/0127/POOK/07	
mgr inż. KAROL BRZDOWSKI	WA/M/0078/POOS/04	

Tytuł rysunku: Drenaż D3; D4; D5
Skala: 200 **Data:** 4.02.2014 **Rysował:** A.P. | Nr rys. 3D.