PRZEKROJE NORMALNE -1:200

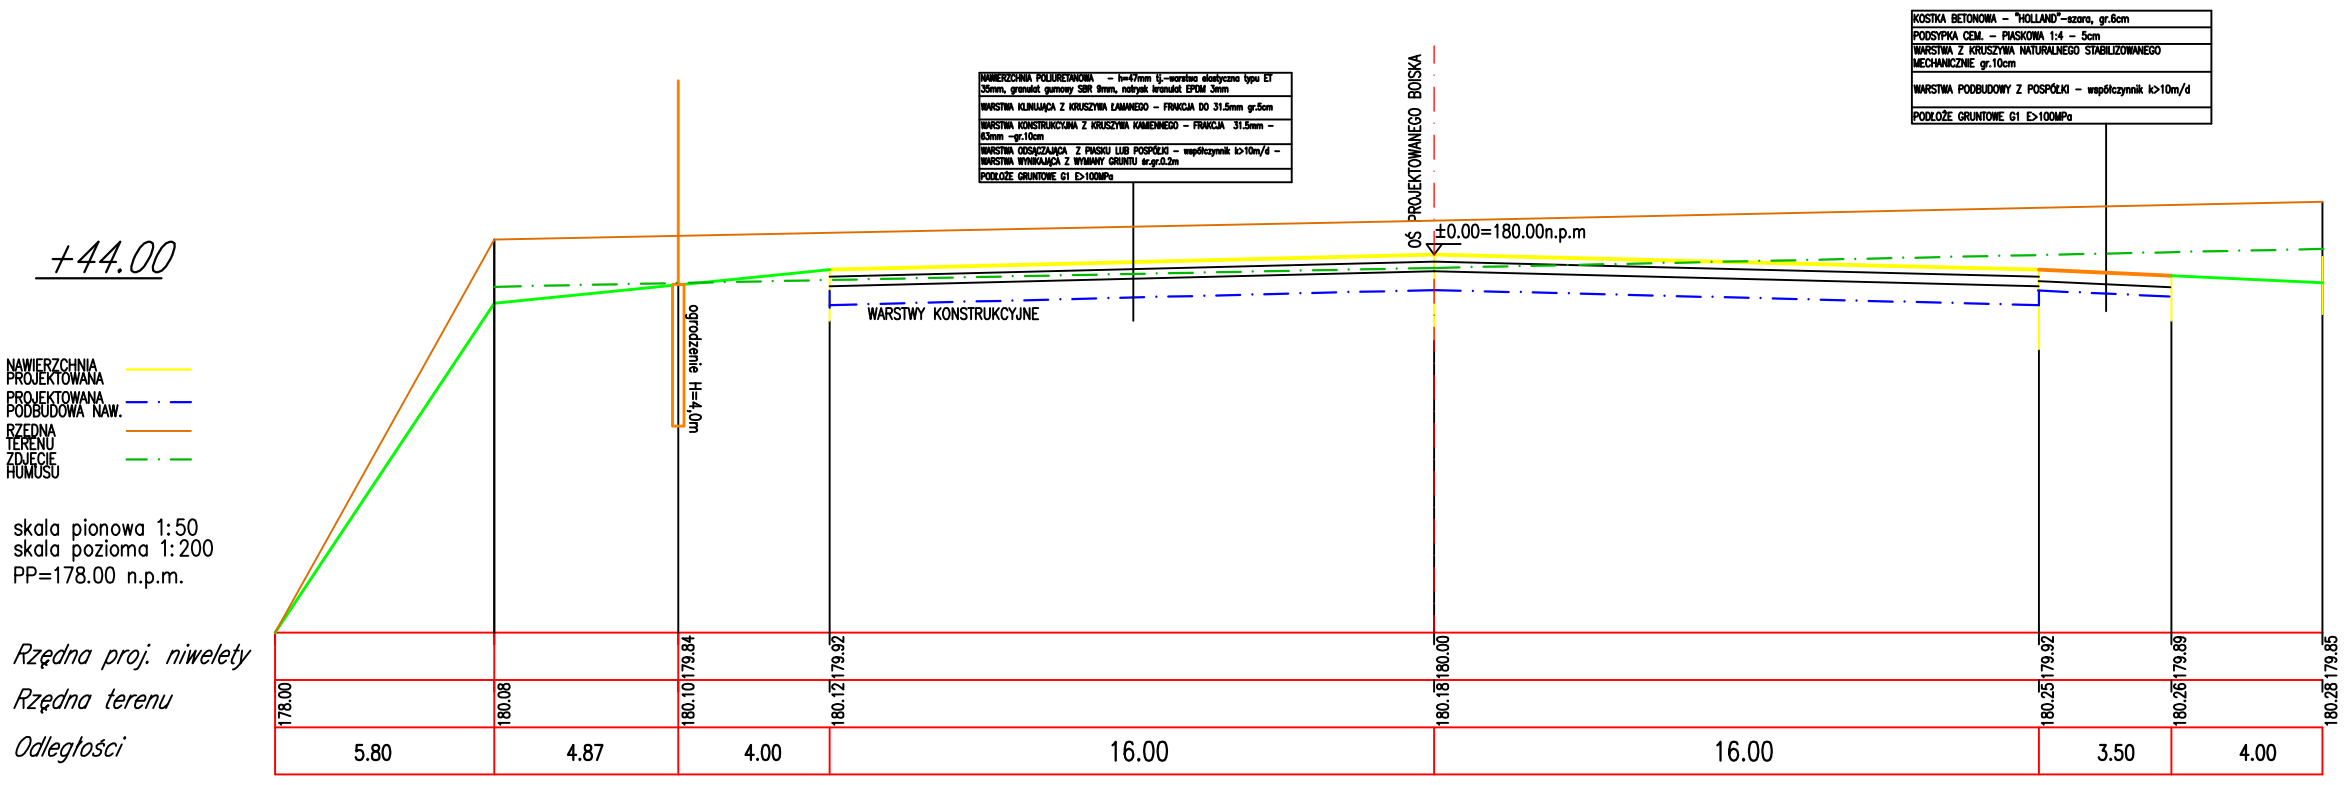

Projekt:
Remont i modernizacja nawierzchni boiska wielofunkcyjnego wraz z wykonaniem skoczni w dal przy Zespole Szkół Licealnych i Zawodowych w Olecku

Inwestor: Powiat olecki, ul. Kolejowa 32, 19-400 Olecko

Adres: Olecko, ul. Gołdpaska 27,19-400 Olecko, dz. 17/134

BIURO OBSŁUGI INWESTYCJI
ul.Gołdapska 22, 19-400 Olecko

PROJEKTANT	Nr upr.	Podpis
mgr inż. architekt MAGDALENA BECZAK	MA/021/05	
mgr inż. ARKADIUSZ PAPADOPULOS	WAM/0127/POOK/07	

Tytuł rysunku: **Przekroje normalne 3**

Skala: 200 | Data: 4.02.2014 | Rysował: A.P. | Nr rys: **4M.**