


KONSTRUKCJA OGRODZENIA -1:50

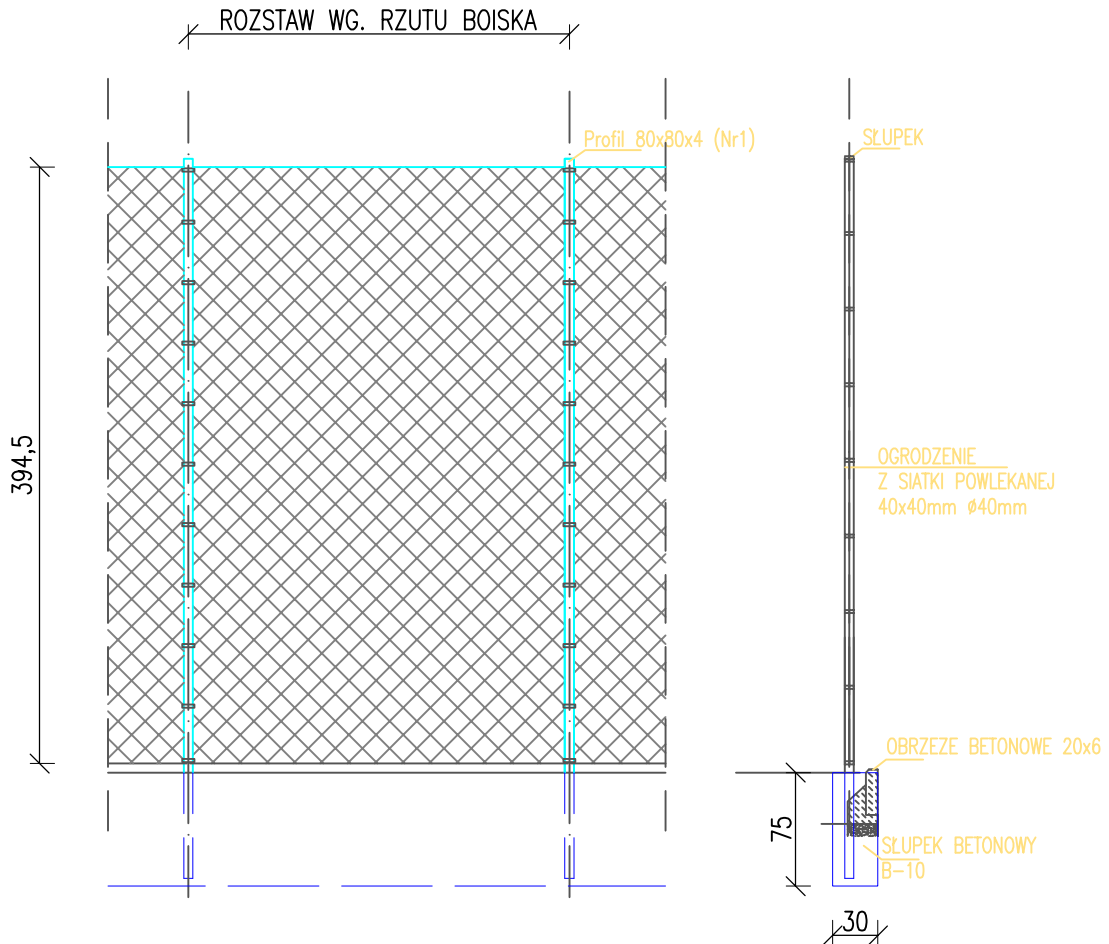

ZESTAWIENIE STALI					
POZ.	NR ELEMENTU	RODZAJ STALI	DLUGOŚĆ [cm]	LICZBA SZTUK S355J2H	DLUGOŚĆ ŁĄCZNA [m]
		#			
SŁUPEK	1	80X80X4	476	68	323.68
DLUGOŚĆ RAZEM [m]					323.68
CIĘŻAR JEDNOSTKOWY [kg]					9.280
CIĘŻAR [kg]					3003.75
CIĘŻAR RAZEM [kg]					3003.75
WYKONAĆ RAZEM [szt.]				1	3003.75

Projekt:

Remont i modernizacja nawierzchni boiska wielofunkcyjnego wraz z wykonaniem skoczni w dal przy Zespole Szkół Licealnych i Zawodowych w Olecku

Inwestor: Powiat olecki
ul. Kolejowa 32, 19-400 Olecko

Adres: Olecko, ul. Gołpaska 27, 19-400 Olecko, dz. 17/134

BIURO OBSŁUGI INWESTYCJI
ul. Gołpaska 22, 19-400 Olecko

PROJEKTANT	Nr upr.	Podpis
mgr inż. architekt MAGDALENA BECZAK	MA/021/05	
mgr inż. ARKADIUSZ PAPADOPULOS	WAM/0127/POOK/07	

Tytuł rysunku:

OGRODZENIE

Skala: 1:50

Data: 4.02.2014

Rysował: A.P. Nr rys. **8.**