

MAPA DO CELÓW PROJEKTOWYCH

Oznaczenie kancelaryjne zgłoszenia pracy geodezyjnej	GN.6640.813.2015
Nazwa miejscowości	Dworackie dz.3/3,71,91
Jednostka ewidencyjna	281305.2
identyfikator nazwa	Świętajno
identyfikator nazwa	0006
Obręb ewidencyjny	Dworackie
Skala mapy	1: 500
Nazwa układu współrzędnych	2000/21
prostopadłych płaskich układu wysokości	Kronsztadt 60
Oznaczenie granic obszaru, który był przedmiotem aktualizacji	-----
Informacja o służebnościach gruntowych mających wpływ na zagospodarowanie gruntów, zlokalizowanych w granicach projektowanej inwestycji *	nie badano

USŁUGI GEODEZYJNE

Robert Lewkowski
19-400 Olecko, ul. Kolejowa 31/2,
tel. 506 976 585
NIP 8471485658, REGON 780615864

GEODETA

Robert Lewkowski
tel. 506 976 585

*nazwa/linię i nazwisko wykonawcy** podpis osoby reprezentującej wykonawcę

GEODETA UPRAWNIENI
zaświadczenie Nr 8078
Andrzej Ciszakowski
19-400 OLECKO, ul. Kolejowa 29/A


Mapa aktualna na dz.20.10.2015r.

pięczęć i podpis geodety uprawnionego

Nr.ark.mapy.224.223.031, 224.221.233



USŁUGI GEODEZYJNE
ROBERT LEWKOWSKI
19-400 Olecko, ul. Kolejowa 31/22
tel. 506 976 585, tel. 517 346 371

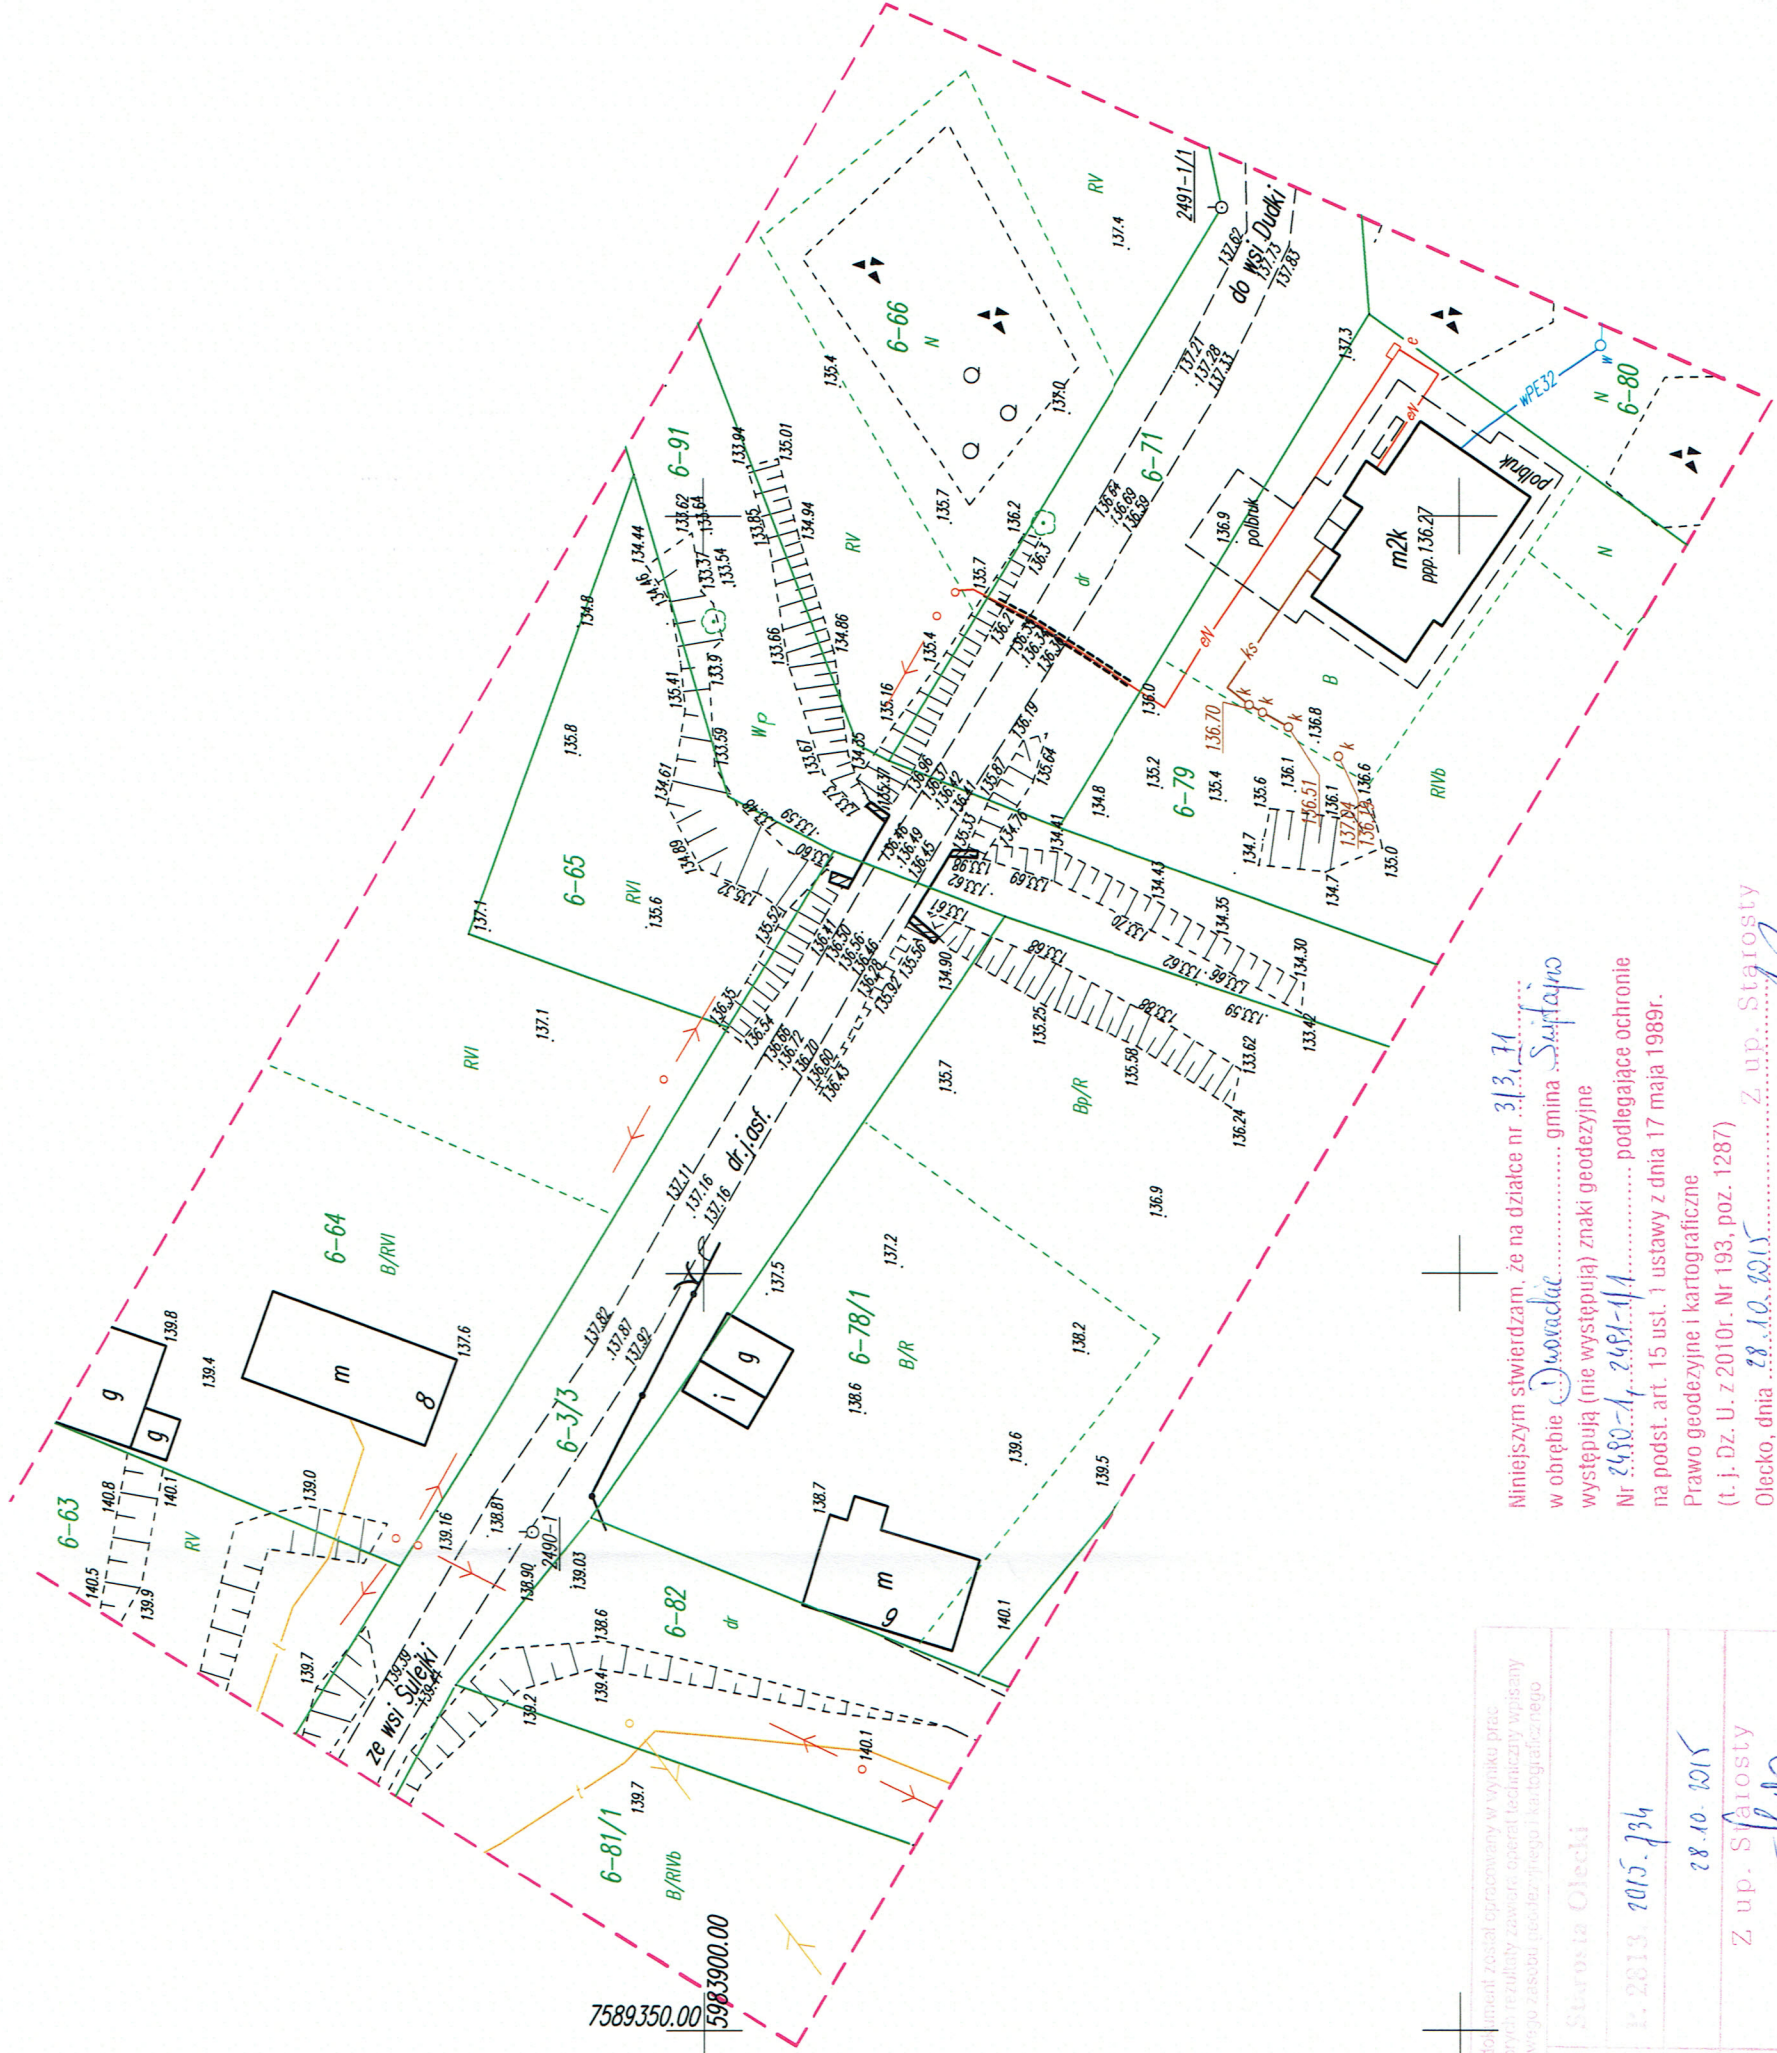

Pozwiedza się, że niniejszy dokument został opracowany w wyniku prac geodezyjnych i barometrycznych, których rezultaty zawiera opłoni techniczny wpisany do ewidencji i tabelistyk państwowego zasobu geodezyjnego i kartograficznego	
Organ prowadzący państwową służbę geodezyjną i kartograficzną	Starosta Olecki
Identyfikacja ewidencyjna numerowa działki, odcinek i obręb ewidencyjny	1: 2813 2015 734
Data wpisania danych technicznych do ewidencji państwowego zasobu geodezyjnego i kartograficznego	28.10.2015
Linia, nazwa i podpis osoby reprezentującej organ	Z up. Starosty mgr Alina Kłobowska

Niniejszym stwierdzam, że na działce nr. 313.11 w obrębie Dworackie, gmina Świętajno występują (nie występują) znaki geodezyjne Nr. 2490-1-2491-11, podlegające ochronie na podst. art. 15 ust. 1 ustawy z dnia 17 maja 1989r. Prawo geodezyjne i kartograficzne (t.j. Dz. U. z 2010r. Nr 193, poz. 1287) Olecko, dnia 28.10.2015

Z up. Starosty
Henryka Lewkowskiego
Podpisany
W Wydziale Geodezji i Kartografii