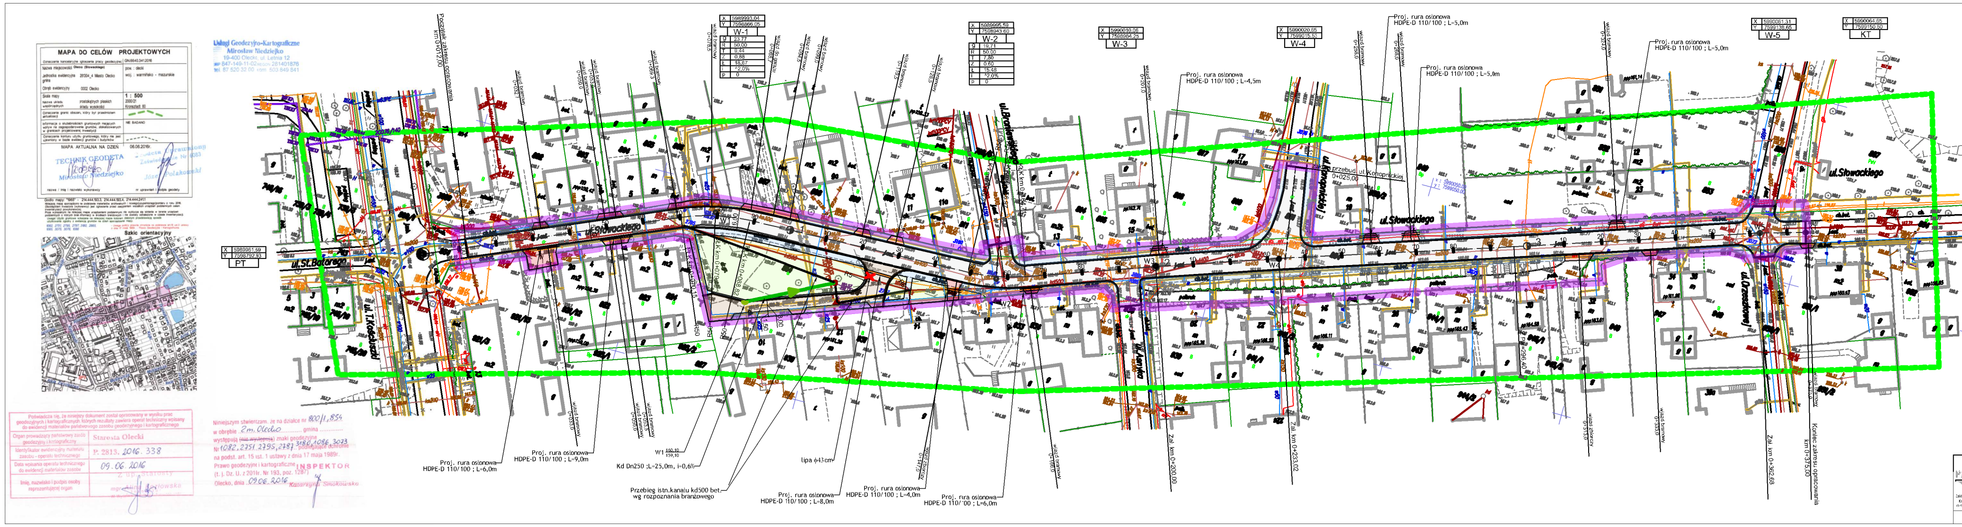

LEGENDA:

- Zakres projektowanej inwestycji
- Projektowane krawężniki
- Projektowane krawężniki obniżone
- Projektowana nawierzchnia z betonu asfaltowego
- Projektowana nawierzchnia z kostki bet. gr 8cm
- Projektowana nawierzchnia wjazdów z kostki bet. gr 8cm
- Projektowane chodniki z kostki bet. gr. 6cm
- Projektowane trawniki
- Projektowane rury osłonowe HDPE-D 110/100 na kablach tel.
- Drzewa do usunięcia

Wykonawca: PRO-KOM Zakład Usług Projektowych Krzysztof Sawczuk 19-400 Olecko, ul. Sokola 3 27	**OBIEKT:** Przebudowa ulicy Słowackiego w Olecku na odcinku od ulicy Kościuszki do ulicy Orzeszkowej , dz. nr **854;** 790/5; 938; 831; 886; 950/1 obręb Olecko 2, Gmina Olecko			Stadium **PROJEKT BUDOWLANY**
	INWESTOR: Powiatowy Zarząd Dróg , 19-400 Olecko, ul. Wojska Polskiego 12			Skala 1:500
	TEMAT: **PROJEKT ZAGOSPODAROWANIA TERENU**			Nr rys. D-2
	Imię i Nazwisko	Nr uprawnień	Data	Podpis
Projektant	mgr inż. Krzysztof Sawczuk	SUW-83/93	czerwiec 2016r.	