


RZUT BOISKA - 1:200

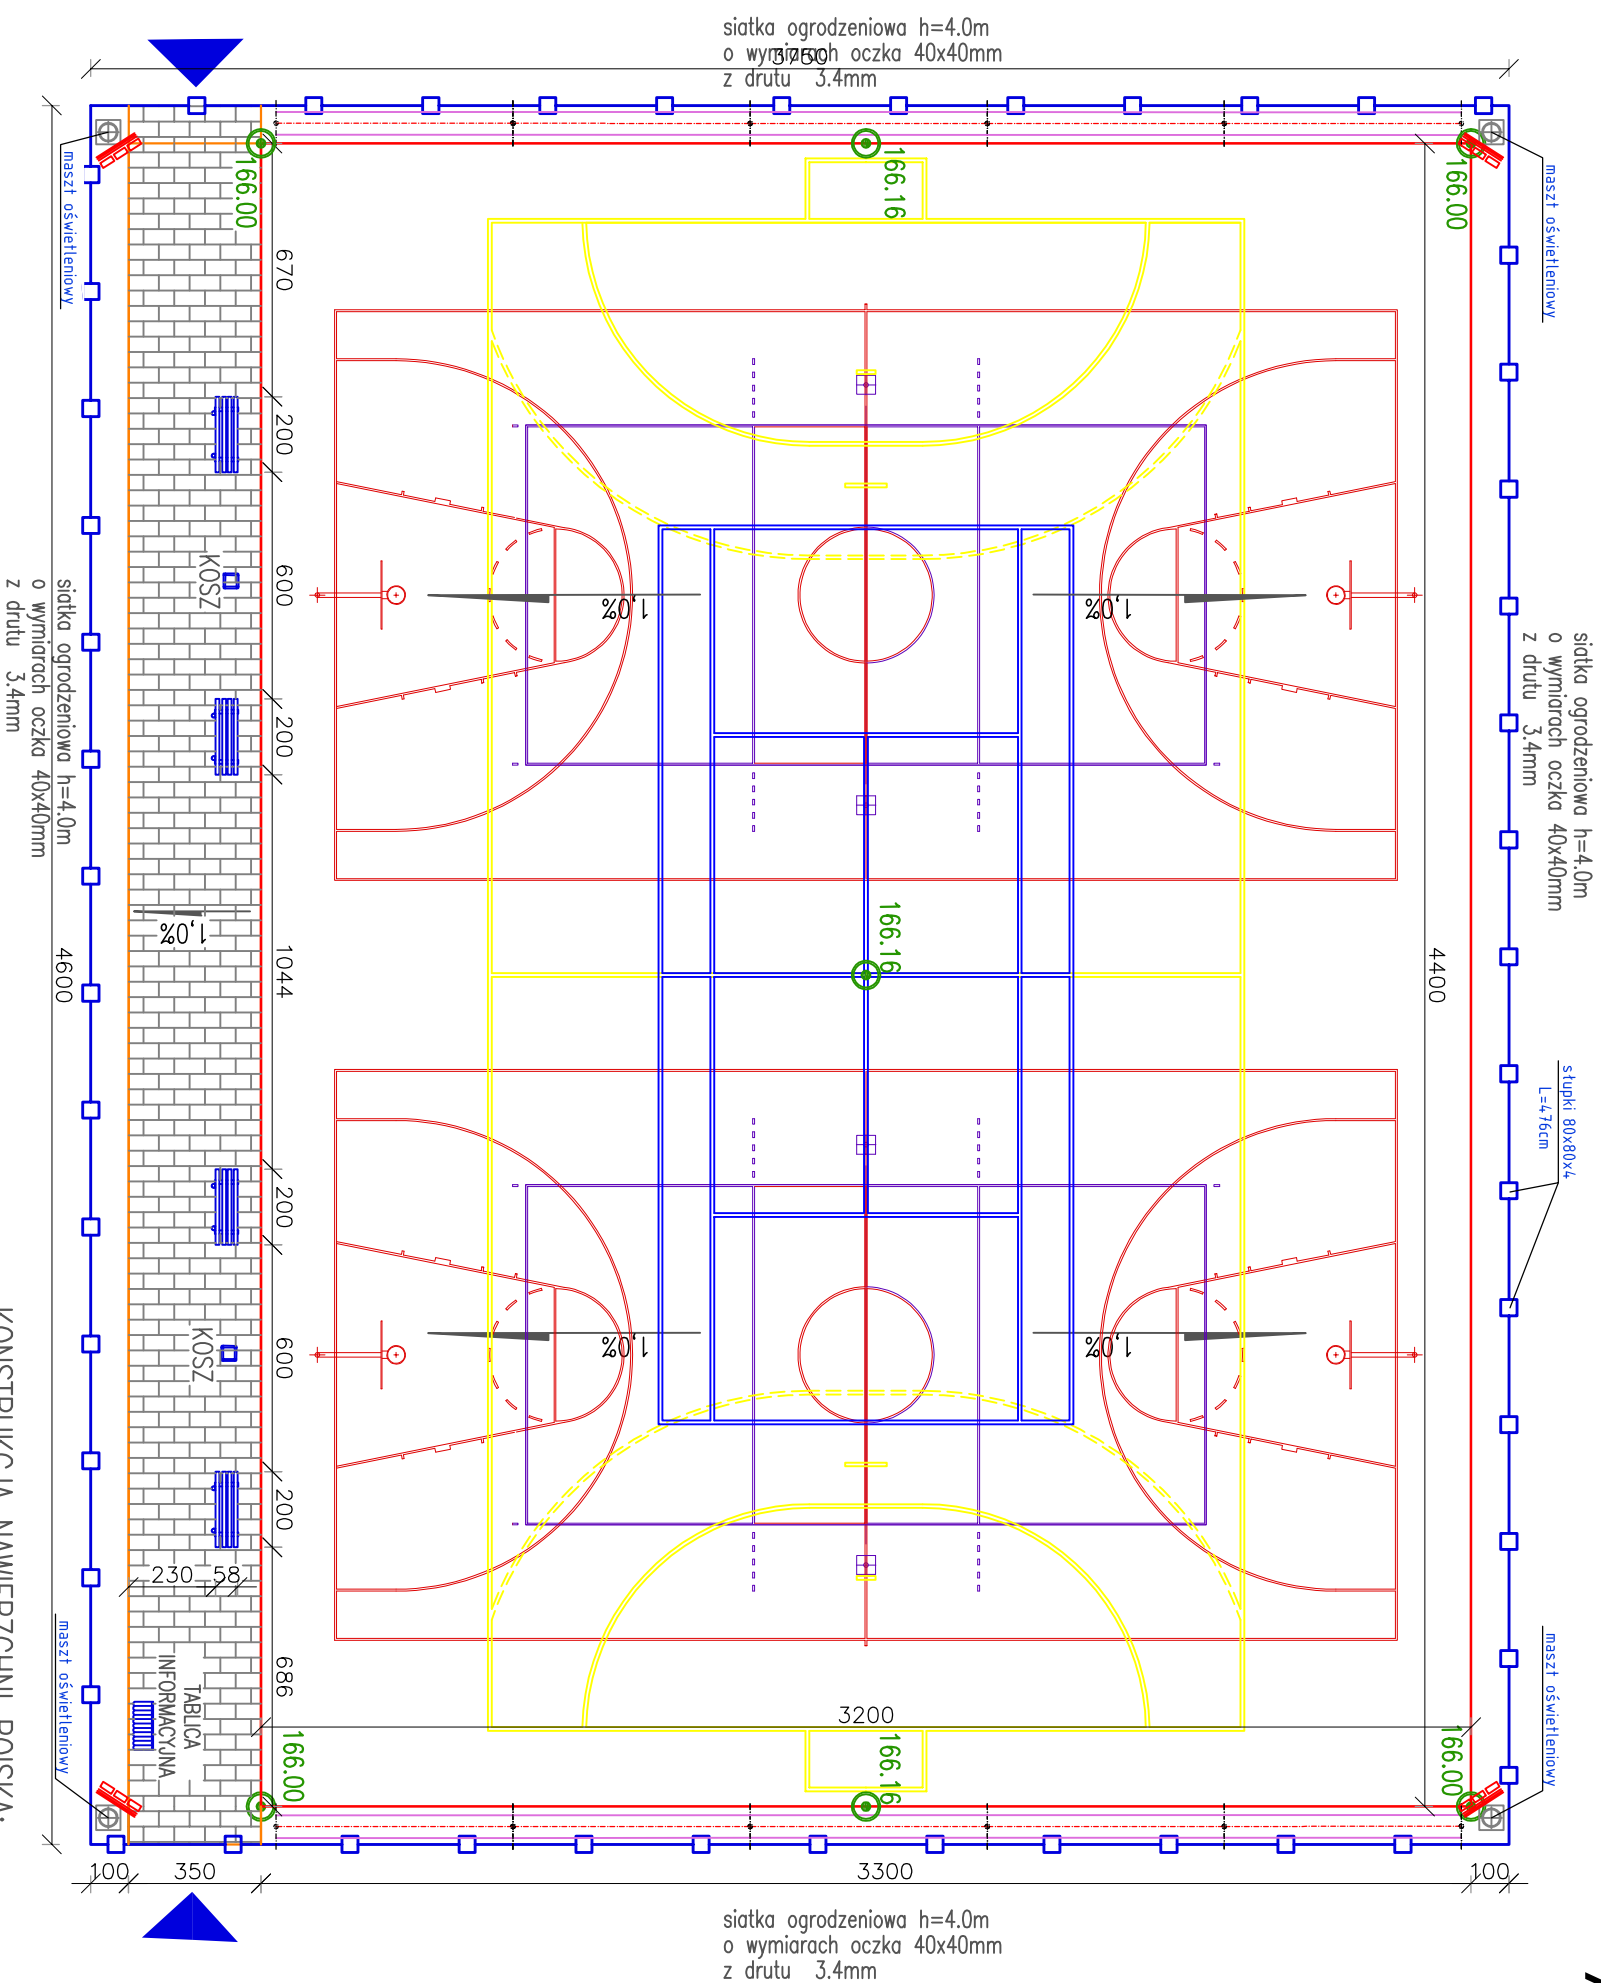

UWAGA:

- elementy ogrodzenia boiska wielofunkcyjnego wykonać według szczegółowego rysunku ogrodzenia p.n. "konstrukcja ogrodzenia"
- nawierzchnia boiska wielofunkcyjnego wykonana w kolorze ceglanym. Teren do gry w piłkę ręczną zróżnicować i wykonać w kolorze jasnoniebieskim.
- wymiar pól gry poszczególnych dyscyplin sportowych zgodnie z wymogami odpowiednich organów związkowych tj.:
- PZPS – Polski Związek Piłki Siatkowej
- PZKosz – Polski Związek Koszykówki
- ZPRP – Związek Piłki Ręcznej w Polsce
- PZT – Polski Związek Tenisowy


–kolorystykę linii gry poszczególnych dyscyplin sportowych uzgodnić bezpośrednio na placu budowy z Inwestorem/Inspektorem Nadzoru

LEGENDA:

- boisko do piłki ręcznej
- boisko siatkówki
- boisko do koszykówki
- boisko do tenisa
- proji. rzędne

KONSTRUKCJA NAWIERZCHNI BOISKA:

- elastyczna warstwa nośna z granulatu gumowego oraz żwiru płukanego połączonym lepiszczem poliuretanowym. Grubość 35mm.
- warstwa pośrednia – elastyczna wykonana z mieszaniny granulatu gumowego zespolonego lepiszczem gr. 9 mm,
- warstwa zewnętrzna – użytkowa wykonana z mieszaniny granulatu EPDM (natrysk) gr. 3 mm,

 BIURO OBSŁUGI INWESTYCJI <small>MAREK KARDOŃSKI • UL. MAZURSKA 30/2 19-400 OLECKO</small>			
PROJEKT:			
KOMPLEKSOWA MODERNIZACJA BOISKA WIELOFUNKCYJNEGO PRZY UL. CEUM OGÓLNOKONSTRUKCYJNY IM. JANA KOCHANOWSKIEGO W OLECKU			
ADRES: ul. Kościuski 29, dz. nr geod. 1068, 19-400 Olecko			
INWESTOR: Powiat olecki ul. Kolejowa 32, 19-400 Olecko			
PROJEKTANT:	NR UPRAWNIENI:	P O D P I S	
AGNIESZKA KLAUSKIOS	2MM OKK2012		
MAREK KARDOŃSKI	WAM/0003/PWOK/15		
TYTUŁ:			
RZUT BOISKA			
SKALA:	DATA:	REWIZJA:	NR RYSUNKU:
1:200	04.2016	0-0	2