



SCHEMAT MAS ZIEMNYCH

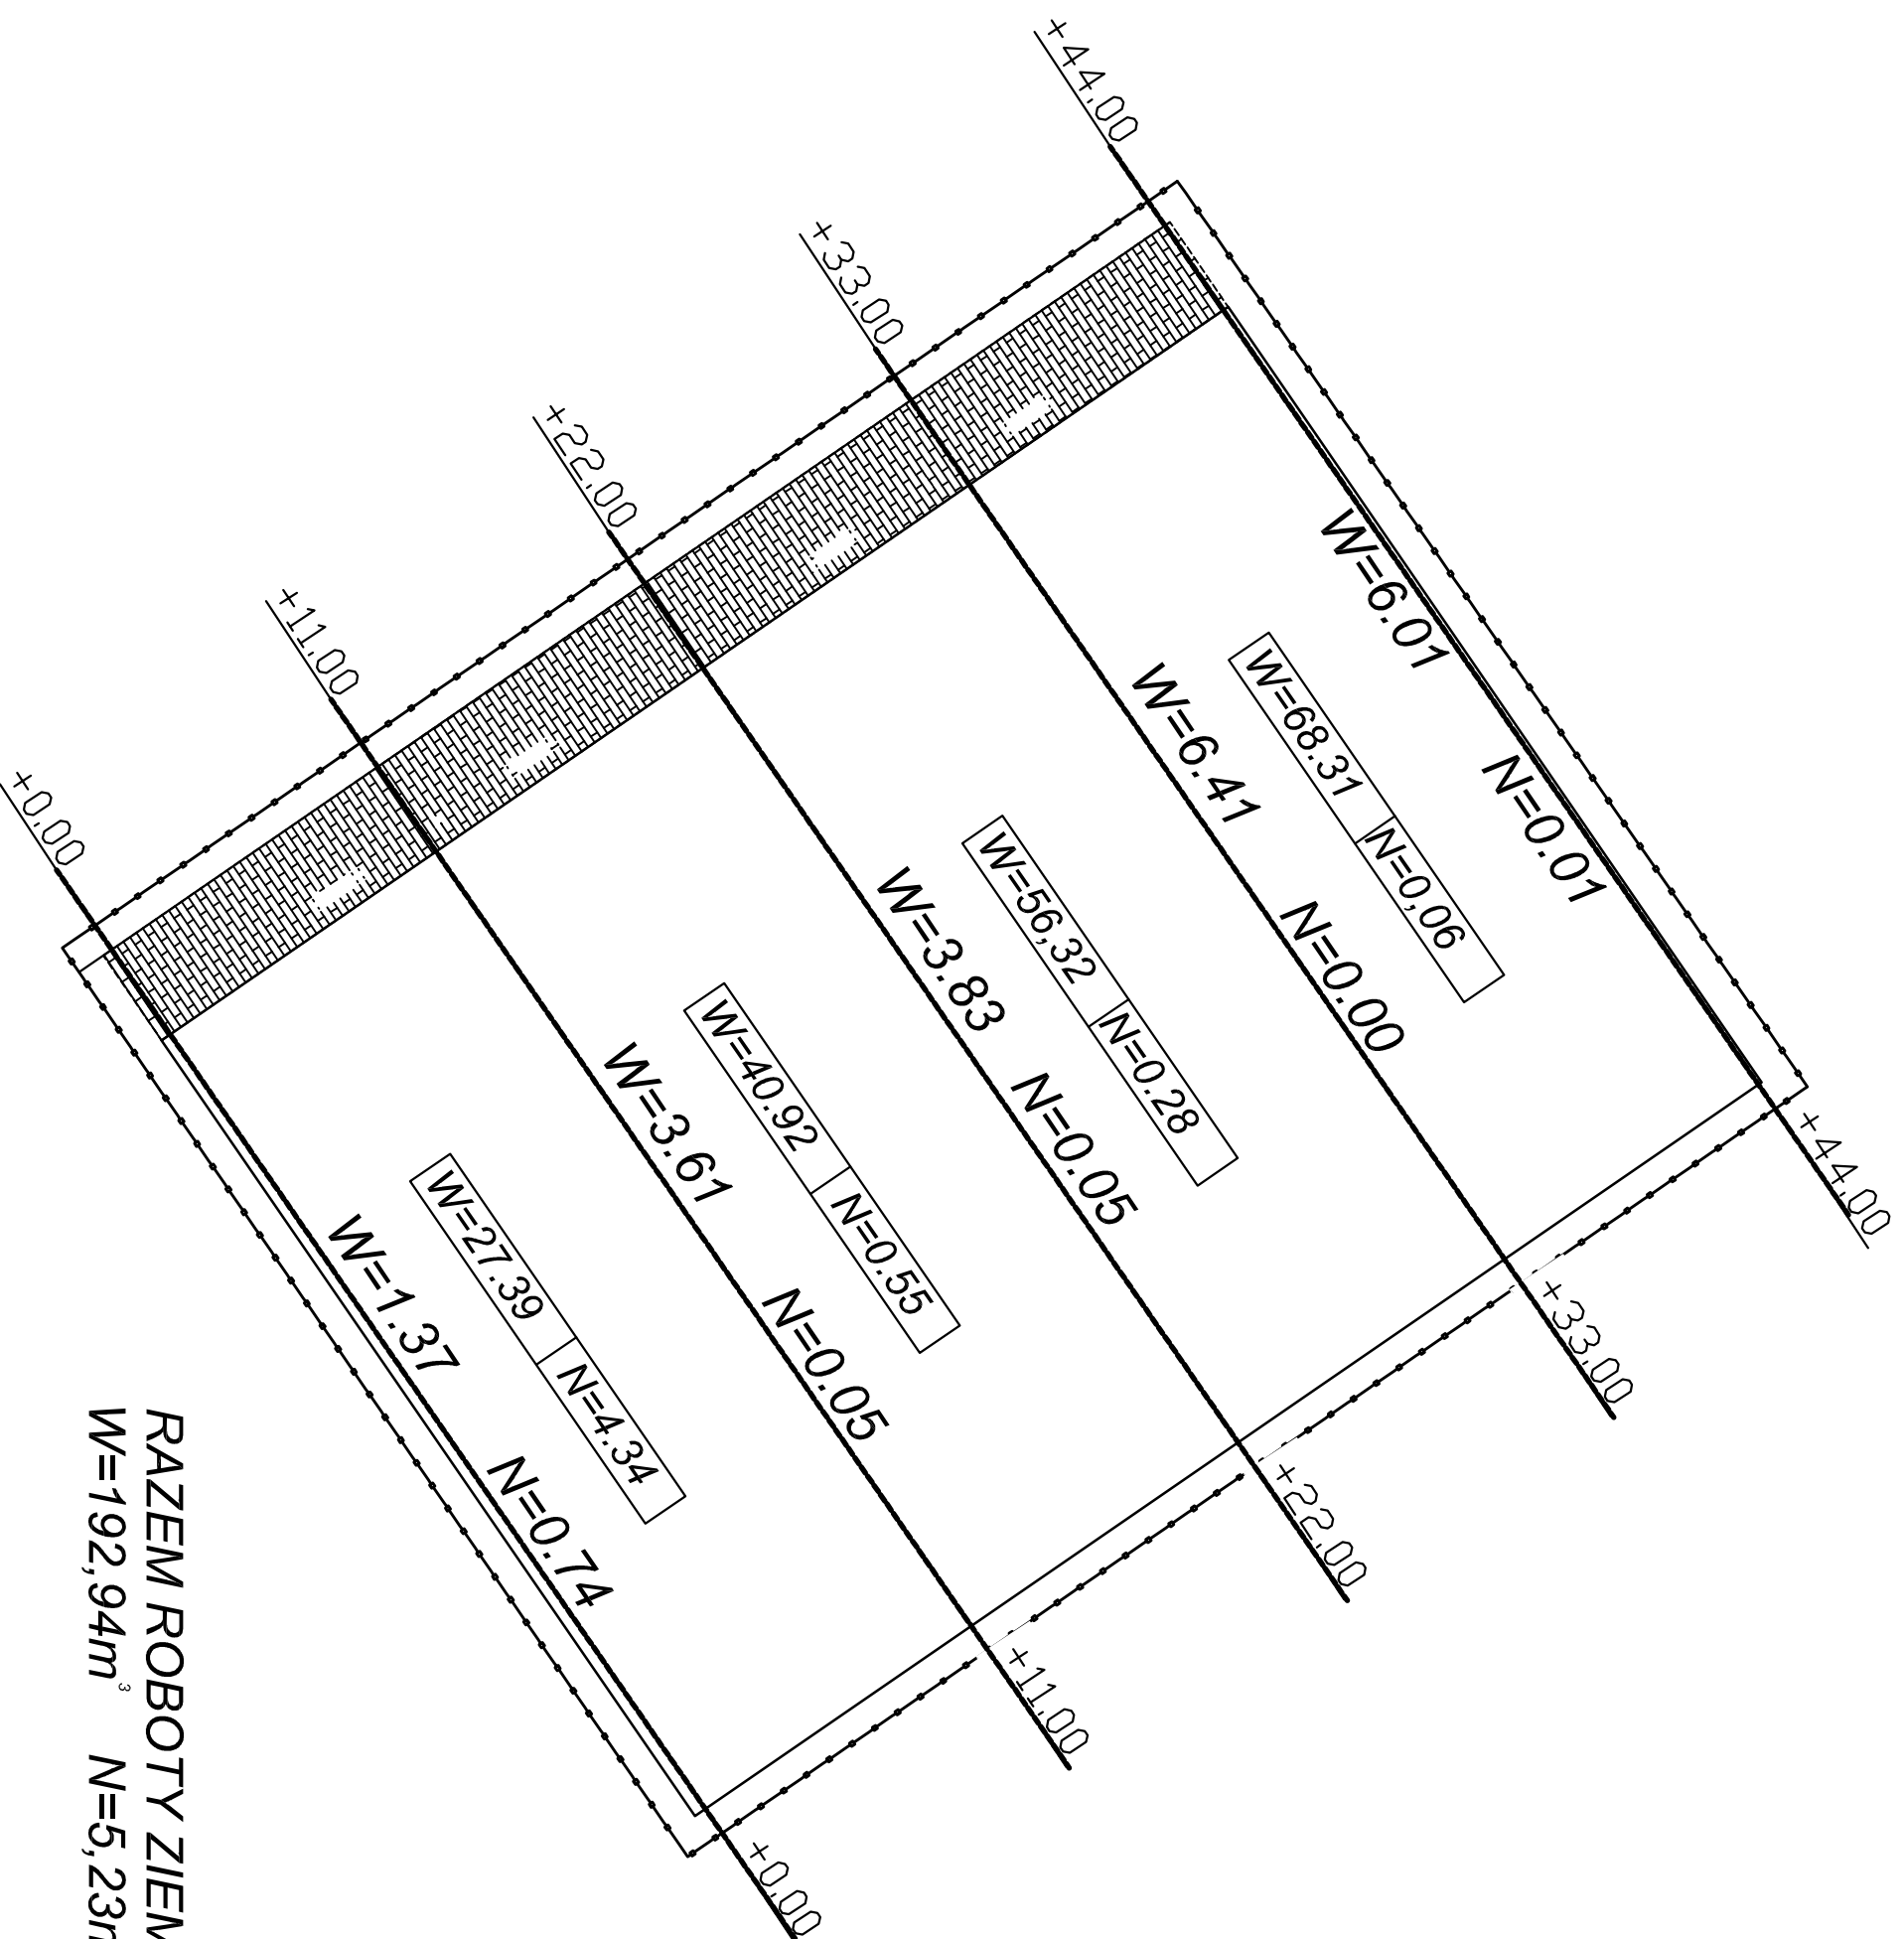

			
BIURO OBSŁUGI INWESTYCJI			
MAREK KARDYNSKI • UL. MAZURSKA 30/2 19-400 Olecko			
PROJEKT: KOMPLEKSOWA MODERNIZACJA BOISKA WIELOFUNKCYJNEGO PRZY LICEUM OGOLNOKSZTAŁCACYM IM. JANA KOCHANOWSKIEGO W OLECKU			
ADRES: ul. Koszusiński 29, dz. nr geod. 1068, 19-400 Olecko			
INWESTOR: Powiat olecki ul. Kolejowa 32, 19-400 Olecko			
PROJEKTANT:	MAREK KARDYNSKI	NR. UPRRAWNIENI:	WAM/0003/PWOK/15
TYTUŁ:		PODPIS	
SCHEMAT MAS ZIEMNYCH			
SKALA:	DATA:	REWIZJA:	NR. RYSUNKU:
S	04.2016	0-0	1/M