

Przebiegała się, że niniejszy dokument został opracowany w wyniku prac geodezyjnych i kadastrowych, których rezultaty zawiera opisanie techniczne i opisany do ewidencji nieruchomości, planów sytuacyjnych i planów zagospodarowania terenu. Dane zostały oparte na pomiarach terenowych i pomiarach satelitarnych. Dane te zostały sprawdzone i potwierdzone przez geodetę wykonawcę. Imię, nazwisko i podpis osoby reprezentującej organ

Starosta Olecki
 29.04.2016
 243
 29.04.2016
 243
 29.04.2016
 243


MAPA DO CELÓW PROJEKTOWYCH	
Oznaczenie kancelaryjne zgłoszenia prac geodezyjnych	GN.6640.249.2016
Wyjwódcztwo	28_warmińsko-mazurskie
Powiat	2813_Olecko
Gmina	281304_4 m. Olecko
Miejscowość	Olecko - dzika nr 1068 - Liceum
Obręb ewidencyjny	281304_4.0002
Skala mapy	1:500
Nazwa układu współrzędnych	prostopadłych płaskich
Wysokości	2000/21
Oznaczenie granic obszaru, który był przedmiotem aktualizacji	Konst. 60
Oznaczenie i informacje o służebnościach gruntowych mających wpływ na zagospodarowanie gruntów, zlokalizowanych w granicach projektowanej inwestycji	
Służebności nie występują	

USŁUGI GEODEZYJNE
 Kuziszczyk Mirosławski
 19-400 Olecko, ul. Al. Zwycięstwa 27/39
 tel. 662 289 327
 NR.947.138-35-36 REGON:280388910

GEODETA UPRAWNIENY
 Szwedzka Węgrb nr 10464
 Eugeniusz Karszczyński
 Zdręby 27, 18-123 Ełk
 tel. 11 662 11 111

Mapa aktualna na dzień 12.04.2016r.

Imię i nazwisko, nr uprawnień oraz data i podpis geodety uprawniającego do opracowania mapy

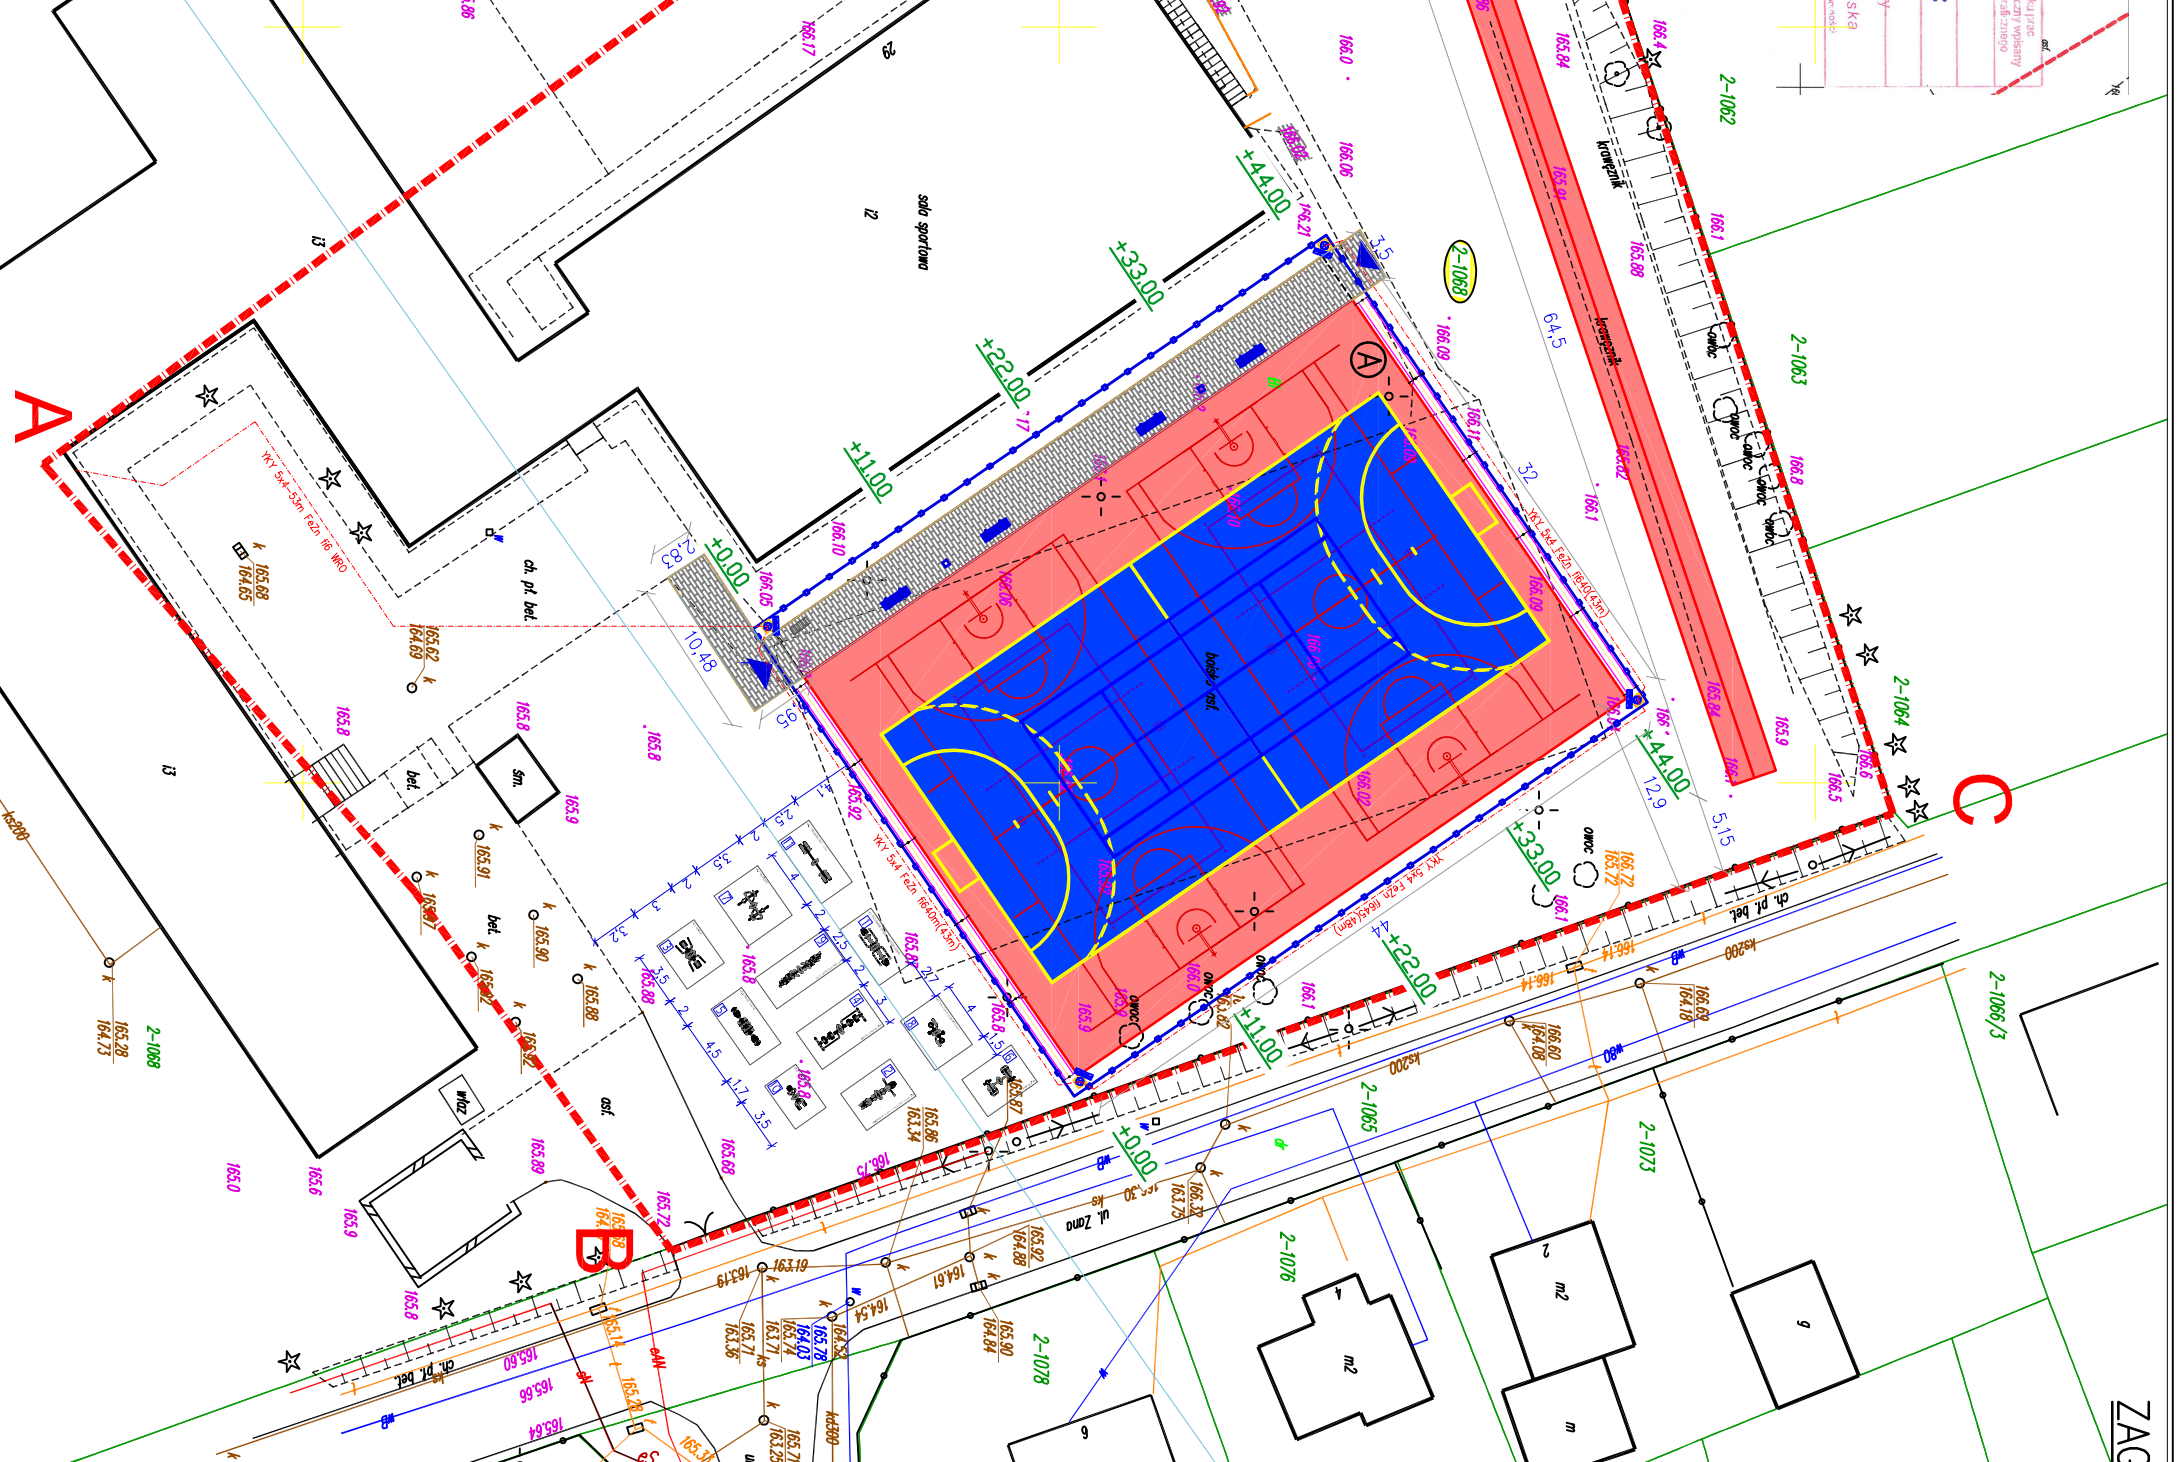

- A-D** Zakres opracowania
- (A)** Boisko wielofunkcyjne
- (B)** Bieżnia
- ▬ Piłkochwył L=31.30m
- ▲ Wejście główne
- ±0.00 przekroje normalne
- Ogrodzenie h=4.0m; L=168.01m
- ▬ ławka trenerska
- kosz na śmieci
- ▬ tablica informacyjna
- ▨ nawierzchnia syntetyczna (poliuretanowa)
- ▨ nawierzchnia z kostki betonowej; A=259.43m²
- ☼ maszt oświetleniowy
- ☼ przyłącze energetyczne

- ELEMENTY SIŁOWNI TERENOWEJ:**
- NR.1 WYCISKANIE SIEDZĄC + WCIĄG GÓRNY
 - NR.2 MOTYL KLASYCZNY + MOTYL W REWERSE
 - NR.3 SUPFER
 - NR.4 BIEGACZ/PIECHUR
 - NR.5 PRASA NOŻNA
 - NR.6 ROWER
 - NR.7 WIOSŁARZ
 - NR.8 MASAZER PLECOŃ SIEDZĄCY
 - NR.9 ORBITREK ELIPTYCZNY
 - NR.10 TWISTER/STEPPER
 - NR.11 TRENAŻER RĄK I NÓG

PROJEKT:	BIURO OBSŁUGI INWESTYCJI MAREK KAROŃSKI • UL. MAZURSKA 30/2 19 4 0 0 0 • D L E C K
ADRES:	ul. Kościuszki 29, dz. nr geod. 1068, 19-400 Olecko
INWESTOR:	Powiat olecki ul. Kolejowa 32, 19-400 Olecko
PROJEKTANT:	NR UPRAWNIENI: P O D P I S
AGNIESZKA KLAUS-KŁOS	2MM OKK2012
MAREK KAROŃSKI	WAM/0003/P/OKK15
BARBARA MARCINIAK	SIW 33980
TYTUŁ:	ZAGOSPODAROWANIE TERENU
SKALA:	DATA: 05.2016
1:500	REWIZJA: 0-0
	NR RYSUNKU: 1/Z