



PRZEKROJE NORMALNE

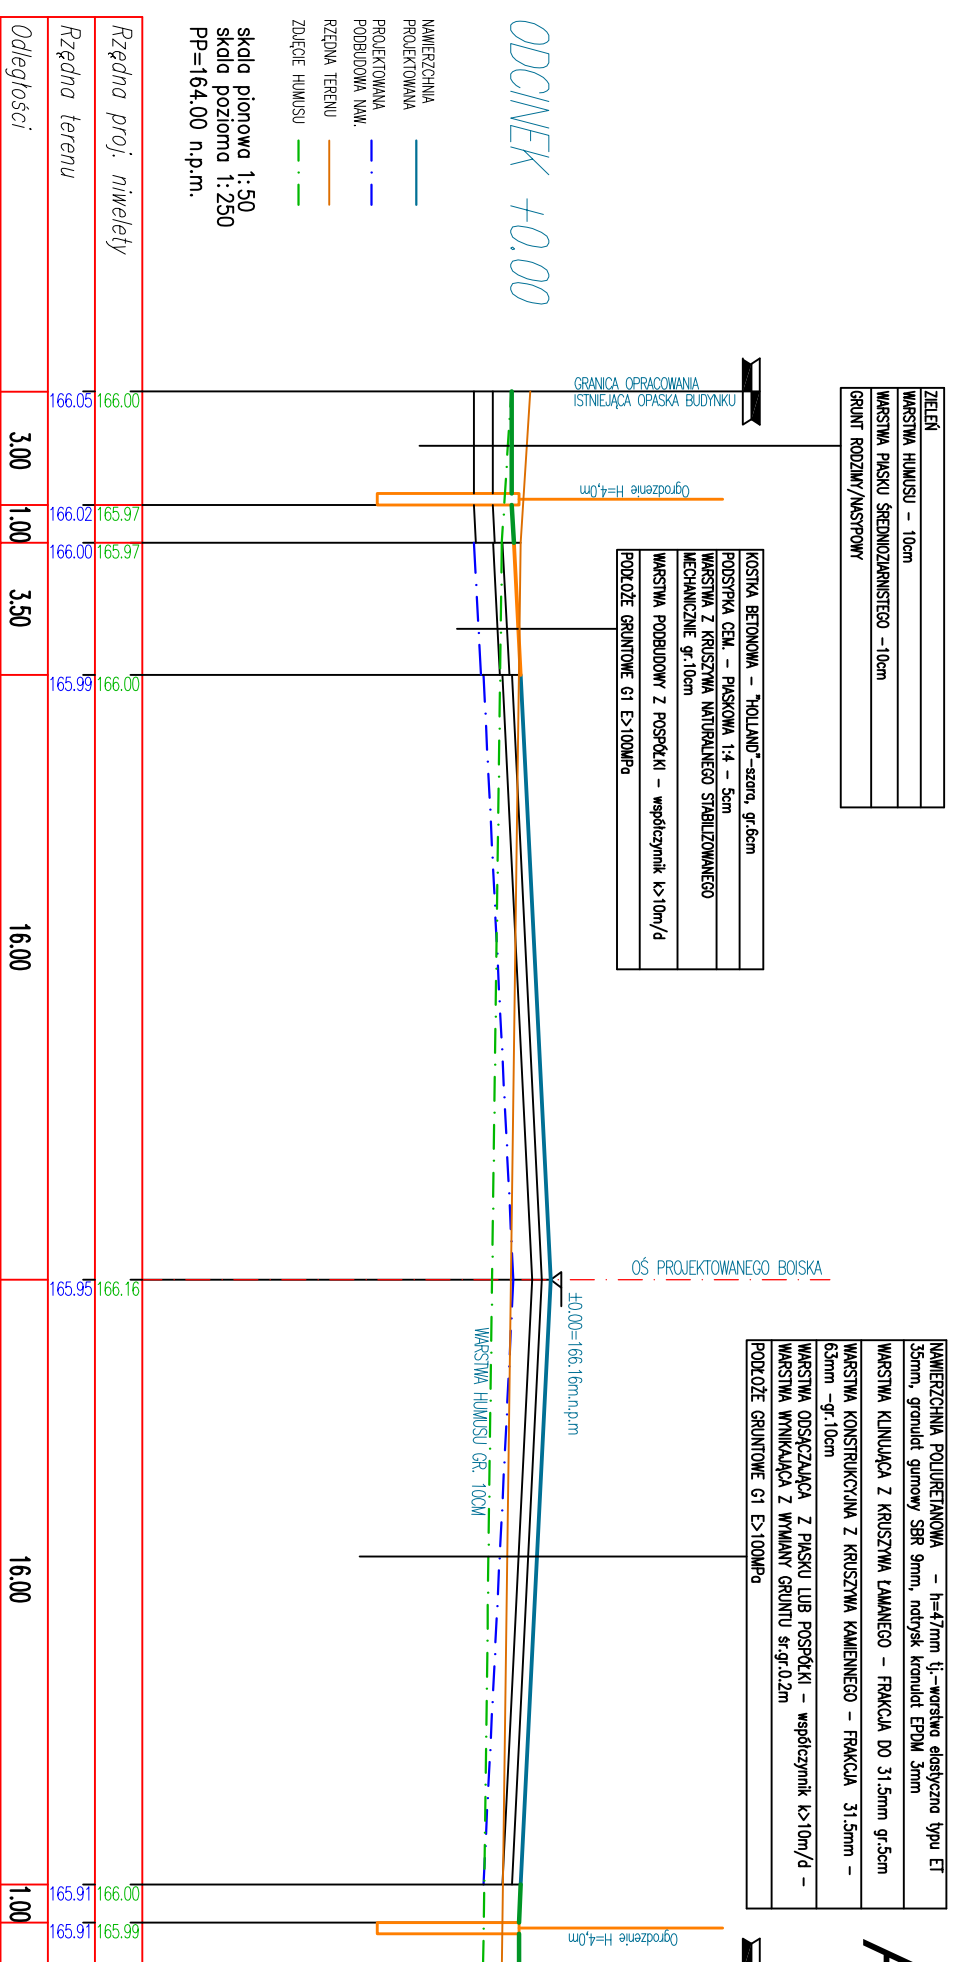


W=1.37
N=0.74

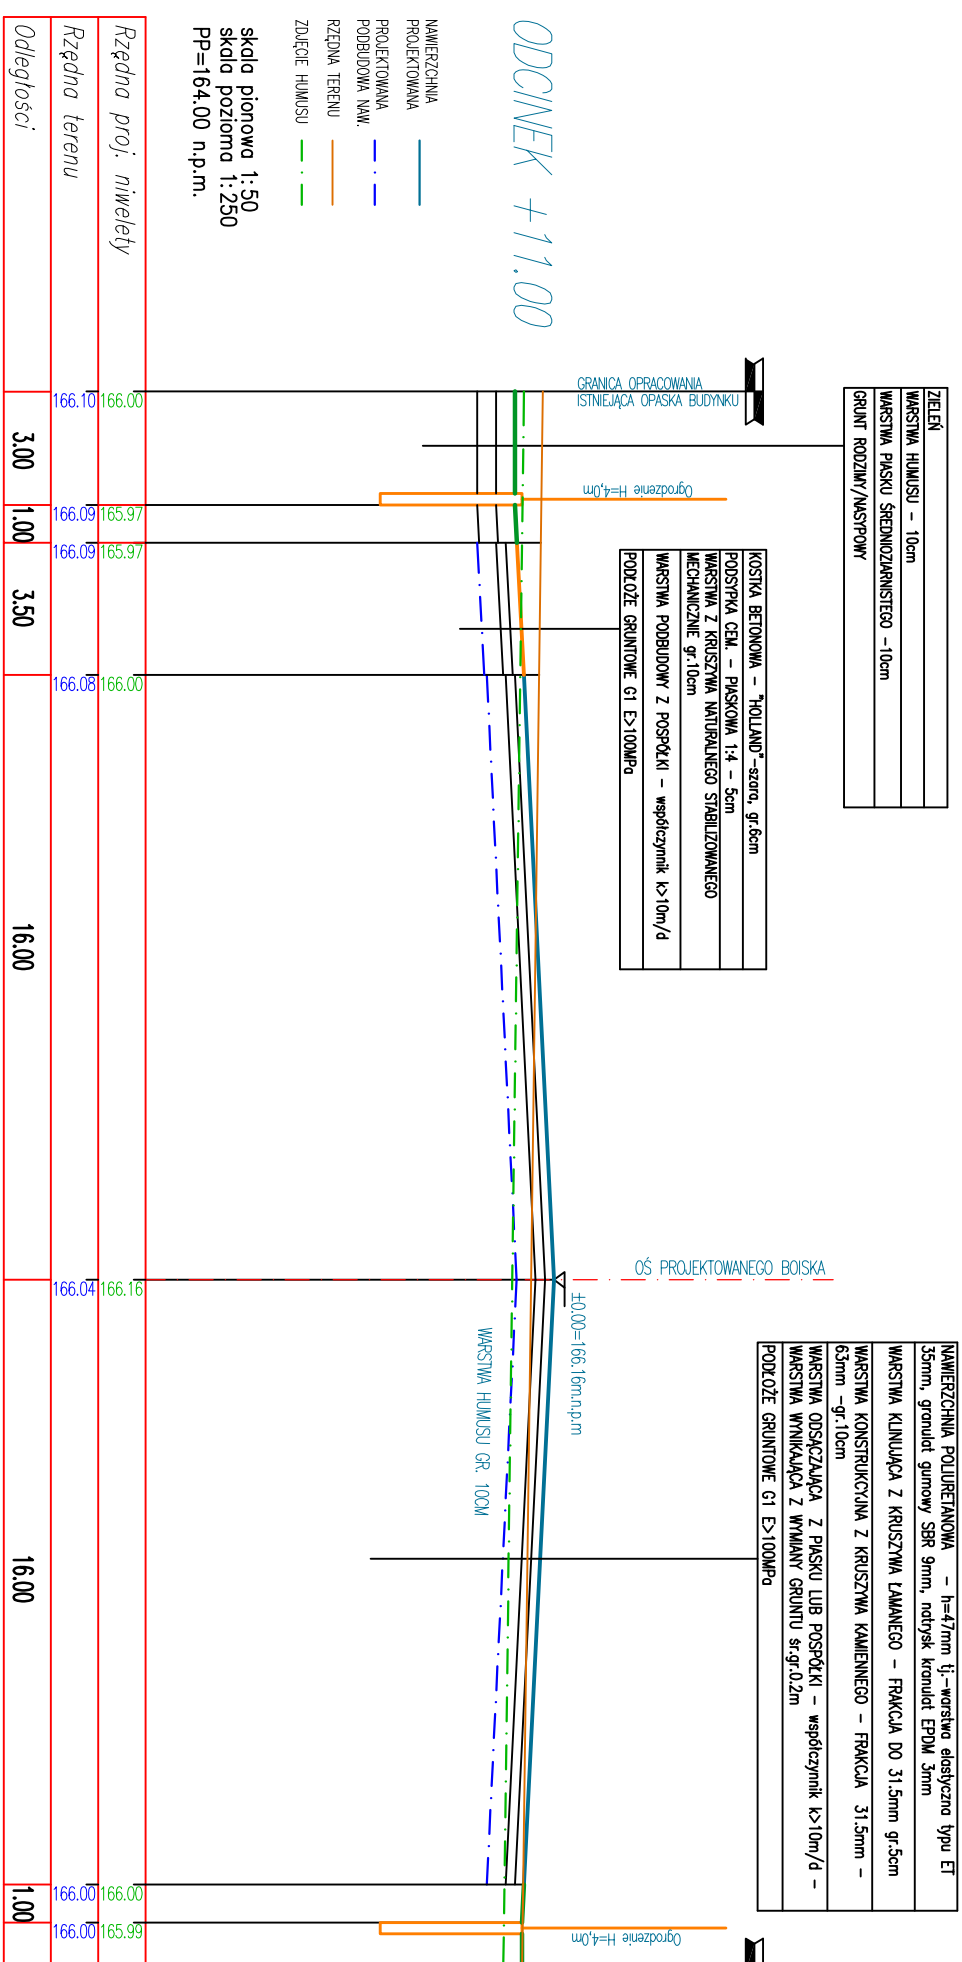

W=3.61
N=0.05

skala pionowa 1:50
skala pozioma 1:250
PP=164.00 n.p.m.

 <p>BIURO OBSŁUGI INWESTYCJI MAREK KARBYŃSKI • UL. MAZURSKA 30/2 19-400 OLECKO</p>			
<p>PROJEKT: KOMPLEKSOWA MODERNIZACJA BOISKA WIELOFUNKCYJNEGO PRZY LICEUM OGÓLNOKSZTAŁCĄCYM IM. JANA KOCHANOWSKIEGO W OLECKU</p>			
<p>ADRES: ul. Kosciuszki 29, dz. nr geod. 1068, 19-400 Olecko</p>			
<p>INWESTOR: Powiat olecki ul. Kolejowa 32, 19-400 Olecko</p>			
<p>PROJEKTANT: NR UPRAWNIENIENI: P O D P I S</p>		<p>MAREK KARBYŃSKI WAM00003/PWOK/15</p>	
<p>TYTUŁ: PRZEKROJE NORMALNE 1</p>			
SKALA:	DATA:	REWIZJA:	NR RYSUNKU:
1:200	04.2016	0-0	2/M