
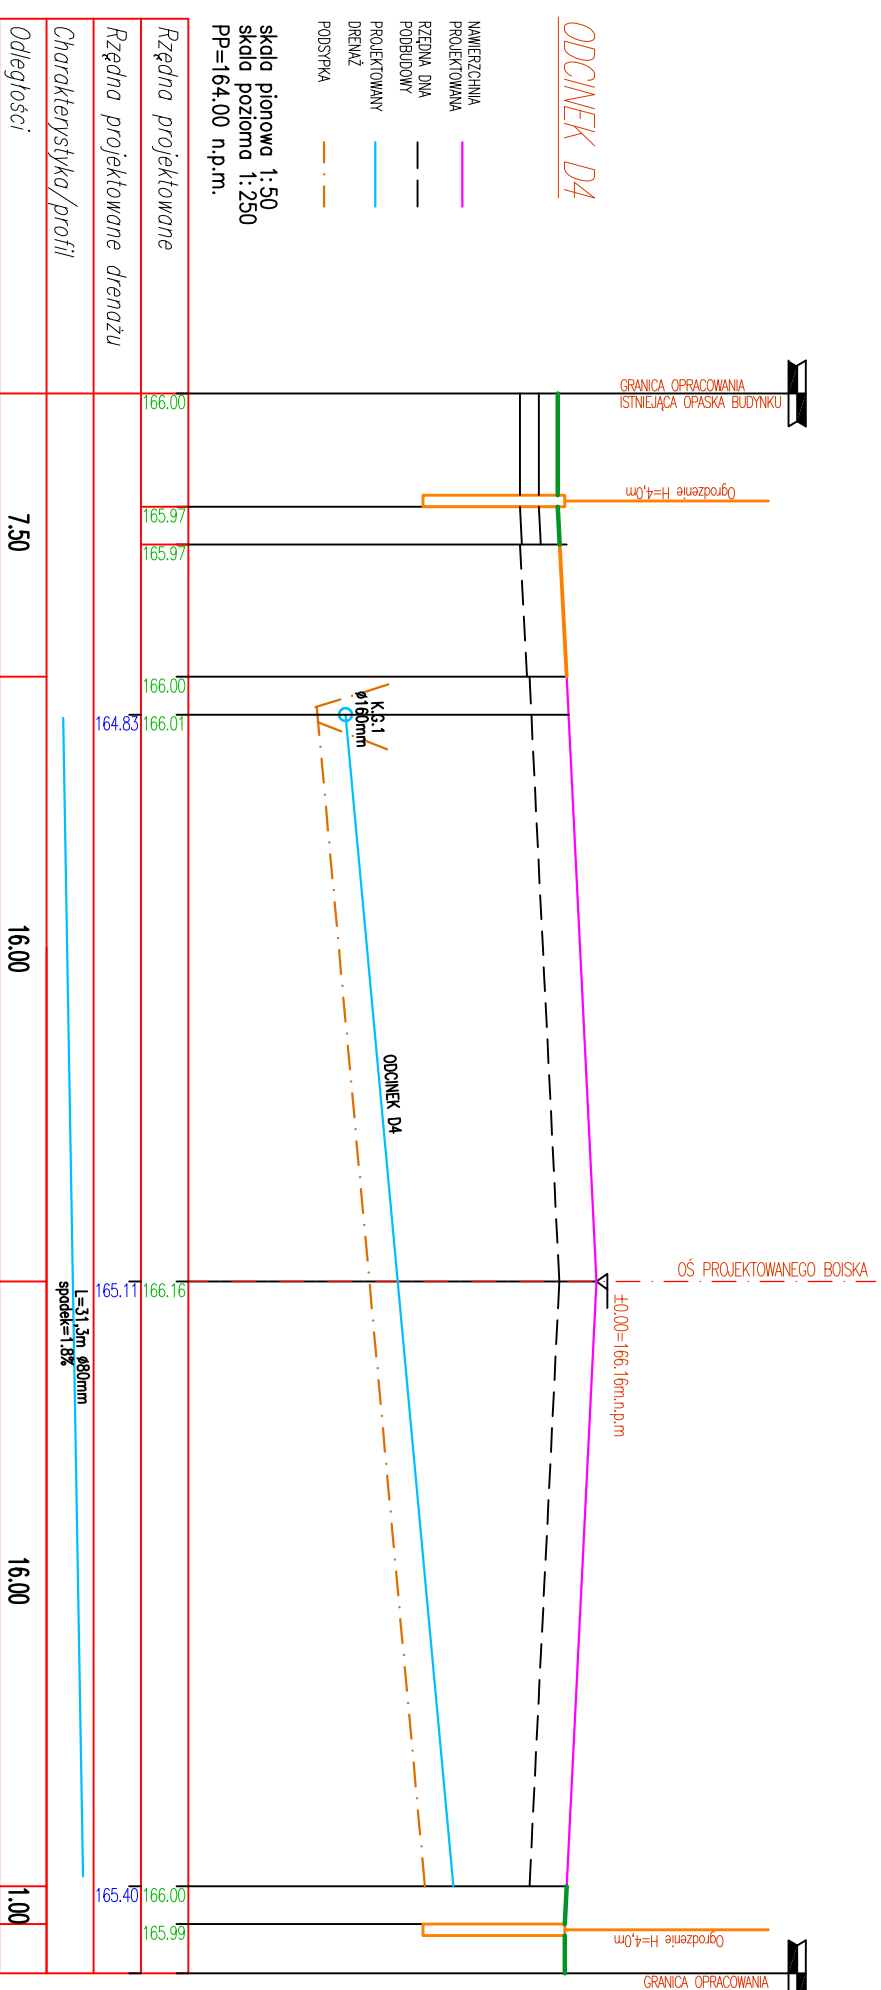


DRENAŻ D3;D4

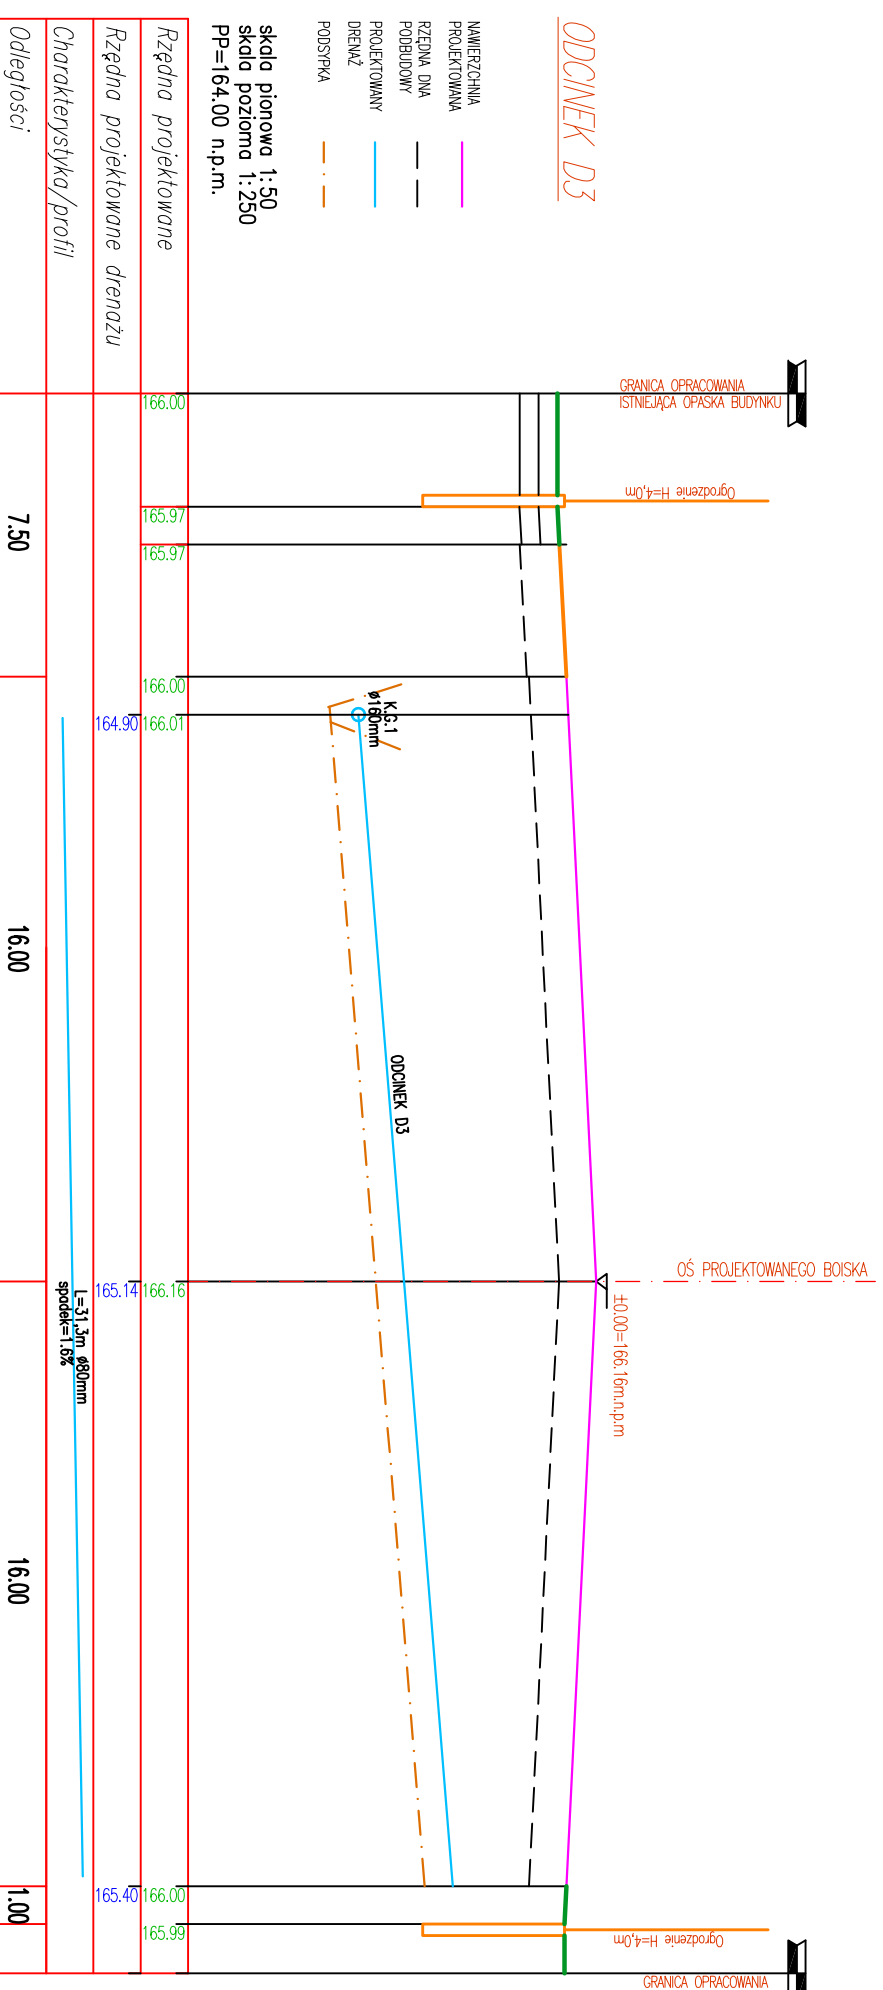

BIURO OBSŁUGI INWESTYCJI
MAREK KARDYŃSKI • UL. MAZURSKA 30/2
1 9 4 0 0 0 L E C K O

PROJEKT:

KOMPLEKSOWA MODERNIZACJA BOISKA WIELOFUNKCYJNEGO PRZY ULICEM
OGÓLNOKSZTAŁCĄCYM IM. JANA KOCHANOWSKIEGO W OLECKU

ADRES:

ul. Kołuszki 29, dz. nr geod. 1088, 19-400 Olecko

INWESTOR:

Powiat olecki
ul. Kolejowa 32, 19-400 Olecko

PROJEKTANT:

NR UPRAWNIENI: P O P P I S

MAREK KARDYŃSKI

WAN/0003/PWOK/15

TYTUŁ:

DRENAŻ D3;D4

SKALA:

1:200

REWIZJA:

0-0

NR RYSUNKU:

3/D

DATA:

04.2016