


# DRENAŻ D5, D6

## ODCINEK D5

- NAMIERZCHNIA PROJEKTOWANA
- RZĘDNA DŃA PODBUDOWY
- PROJEKTOWANY DRENAŻ
- PODSYPKA


skala pionowa 1:50  
skala pozioma 1:250  
PP=164,00 n.p.m.

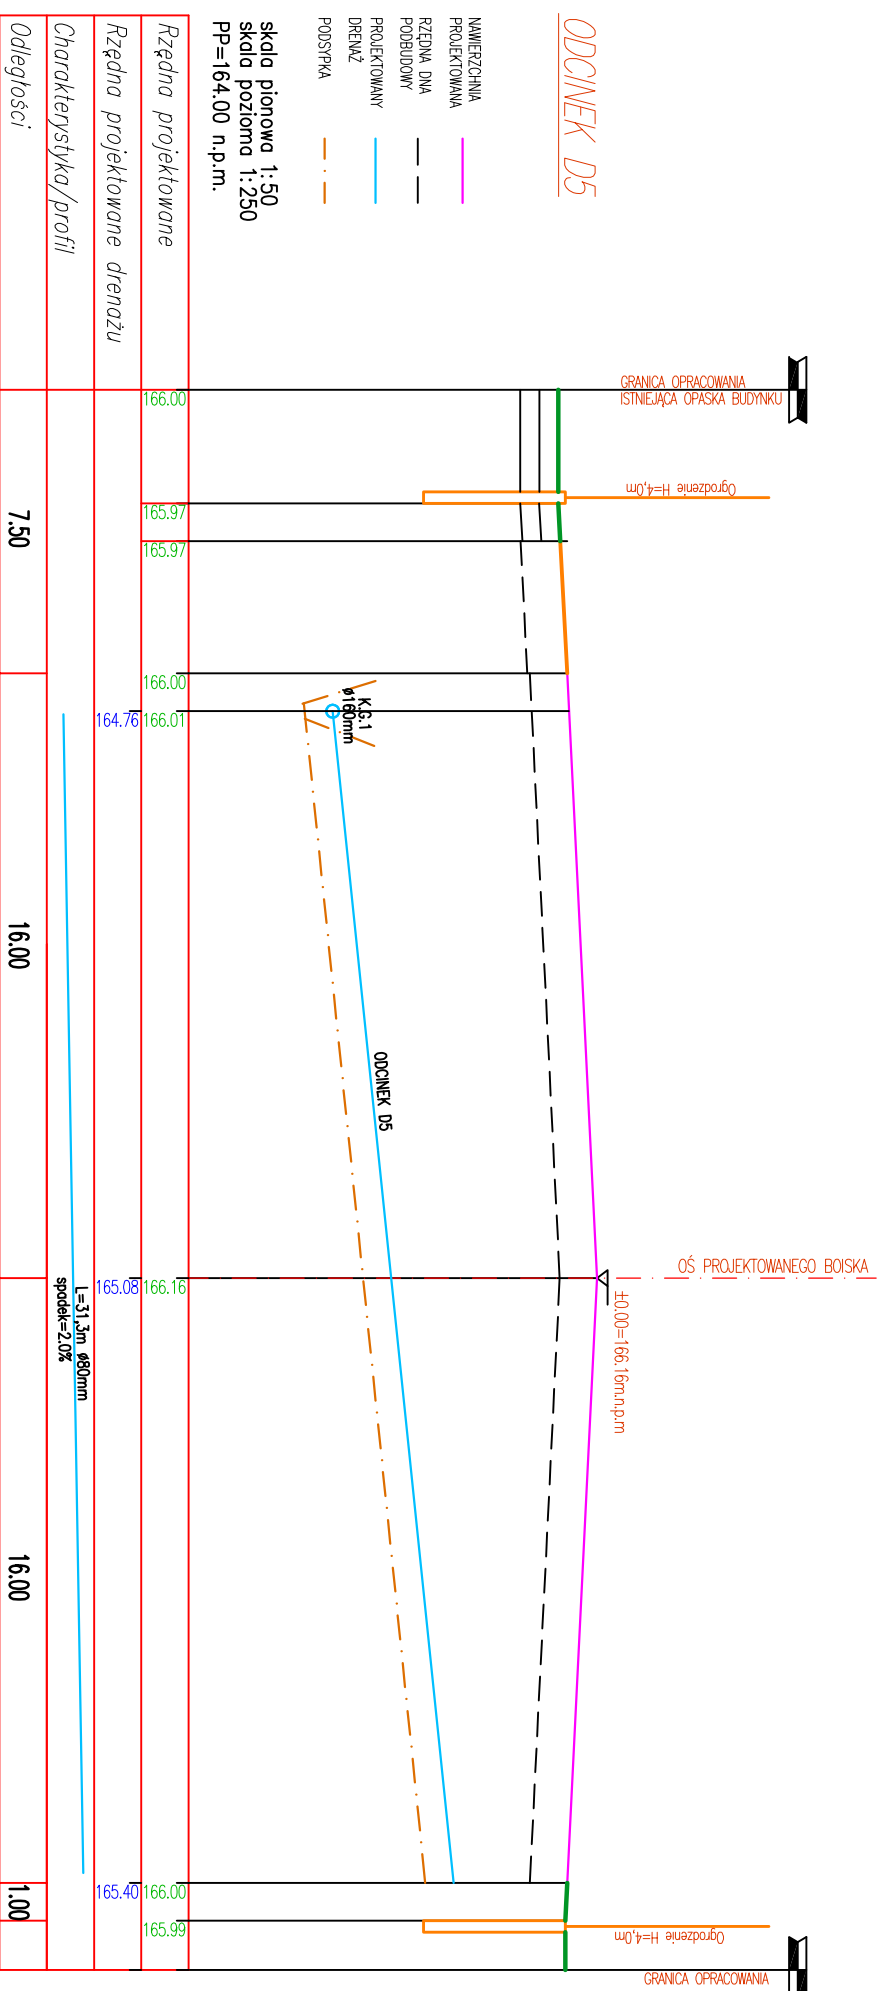

## ODCINEK D6

- NAMIERZCHNIA PROJEKTOWANA
- RZĘDNA DŃA PODBUDOWY
- PROJEKTOWANY DRENAŻ
- PODSYPKA

skala pionowa 1:50  
skala pozioma 1:250  
PP=164,00 n.p.m.

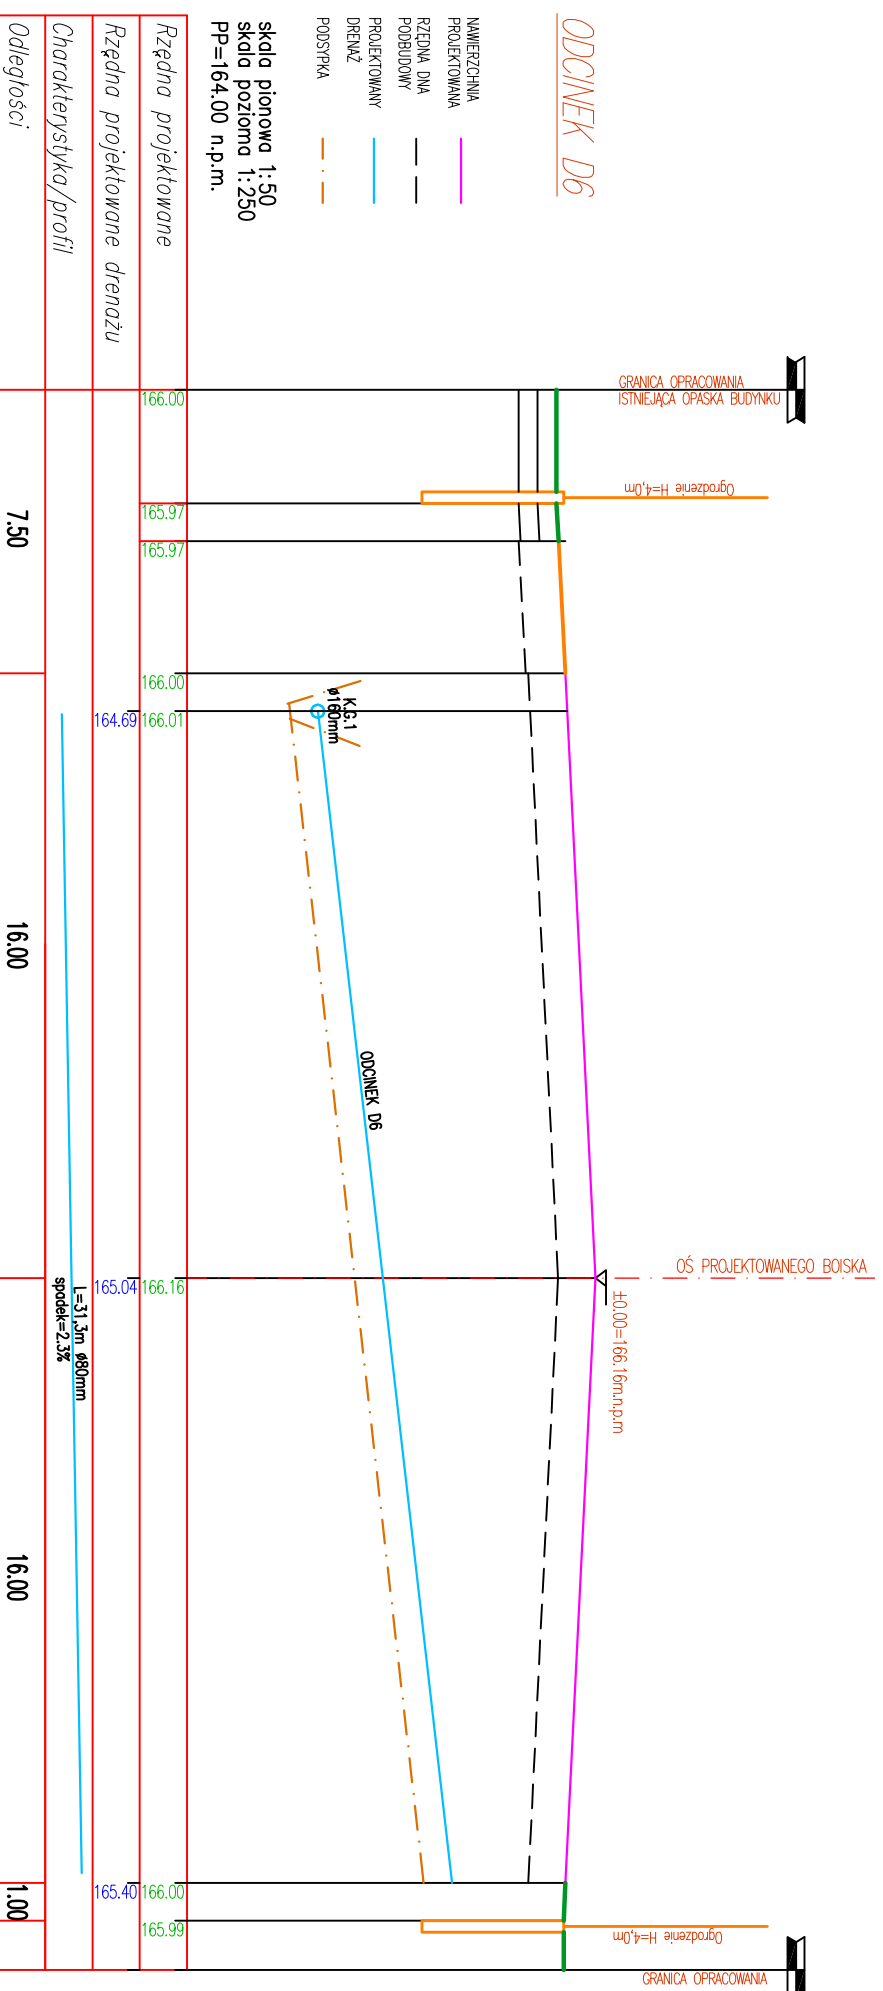

<p><b>BIURO OBSŁUGI INWESTYCJI</b> MAREK KARDWIŃSKI + UL. MAZURSKA 30/2 1 9 1 4 0 0 0 L E C K O</p>			
<p><b>PROJEKT:</b> KOMPLEKSOWA MODERNIZACJA BOISKA WIELOFUNKCYJNEGO PRZY LICZYM OGÓLNOKSZTAŁCĄCYM IM. JANA KOCHANOWSKIEGO W OLECKU</p>			
<p><b>ADRES:</b> ul. Kościuszki 29, dz. nr geod.: 1088, 19-400 Olecko</p>			
<p><b>INWESTOR:</b> Powiat olecki ul. Kolejowa 32, 19-400 Olecko</p>			
<b>PROJEKTANT:</b>	<b>NR UPRAWNIENI:</b>	<b>P O D P I S</b>	
MAREK KARDWIŃSKI	WAM/0003/P/OKR/15		
<b>TYTUŁ:</b>			
<b>DRENAŻ D5, D6</b>			
<b>SKALA:</b>	<b>DATA:</b>	<b>REWIZJA:</b>	<b>NR RYSUNKU:</b>
1:200	04.2016	0-0	4/D