


BRAMKA DO MINI PIŁKI NOŻNEJ - 1:50

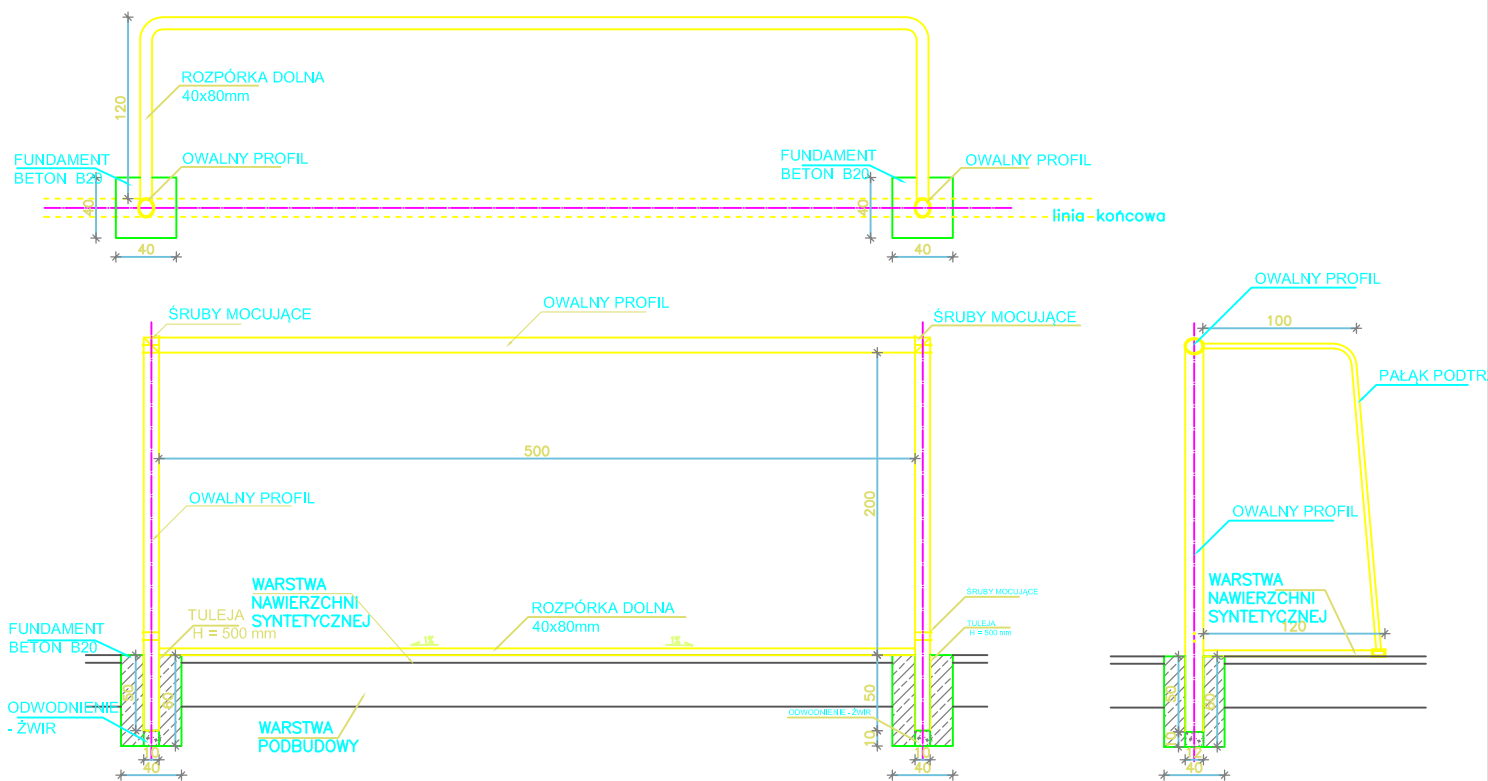

BIURO OBSŁUGI INWESTYCJI
 MAREK KARDYŃSKI • UL. MAZURSKA 30/2
 19-400 OLECKO

PROJEKT:
 KOMPLEKSOWA MODERNIZACJA BOISKA WIELOFUNKCYJNEGO PRZY LICEUM
 OGÓLNOKSZTAŁCĄCYM IM. JANA KOCHANOWSKIEGO W OLECKU

ADRES:
 ul. Kościuszki 29, dz. nr geod. 1068, 19-400 Olecko

INWESTOR:
Powiat olecki
 ul. Kolejowa 32, 19-400 Olecko

PROJEKTANT:	NR UPRAWNIENI:	P O D P I S
AGNIESZKA KLAUS-KŁOS	2/MM OKK/2012	
MAREK KARDYŃSKI	WAM/0003/PWOK/15	

TYTUŁ:
BRAMKA DO MINI PIŁKI NOŻNEJ

SKALA:	DATA:	REWIZJA:	NR RYSUNKU:
1:50	04.2016	0-0	9