



km 2+660,00

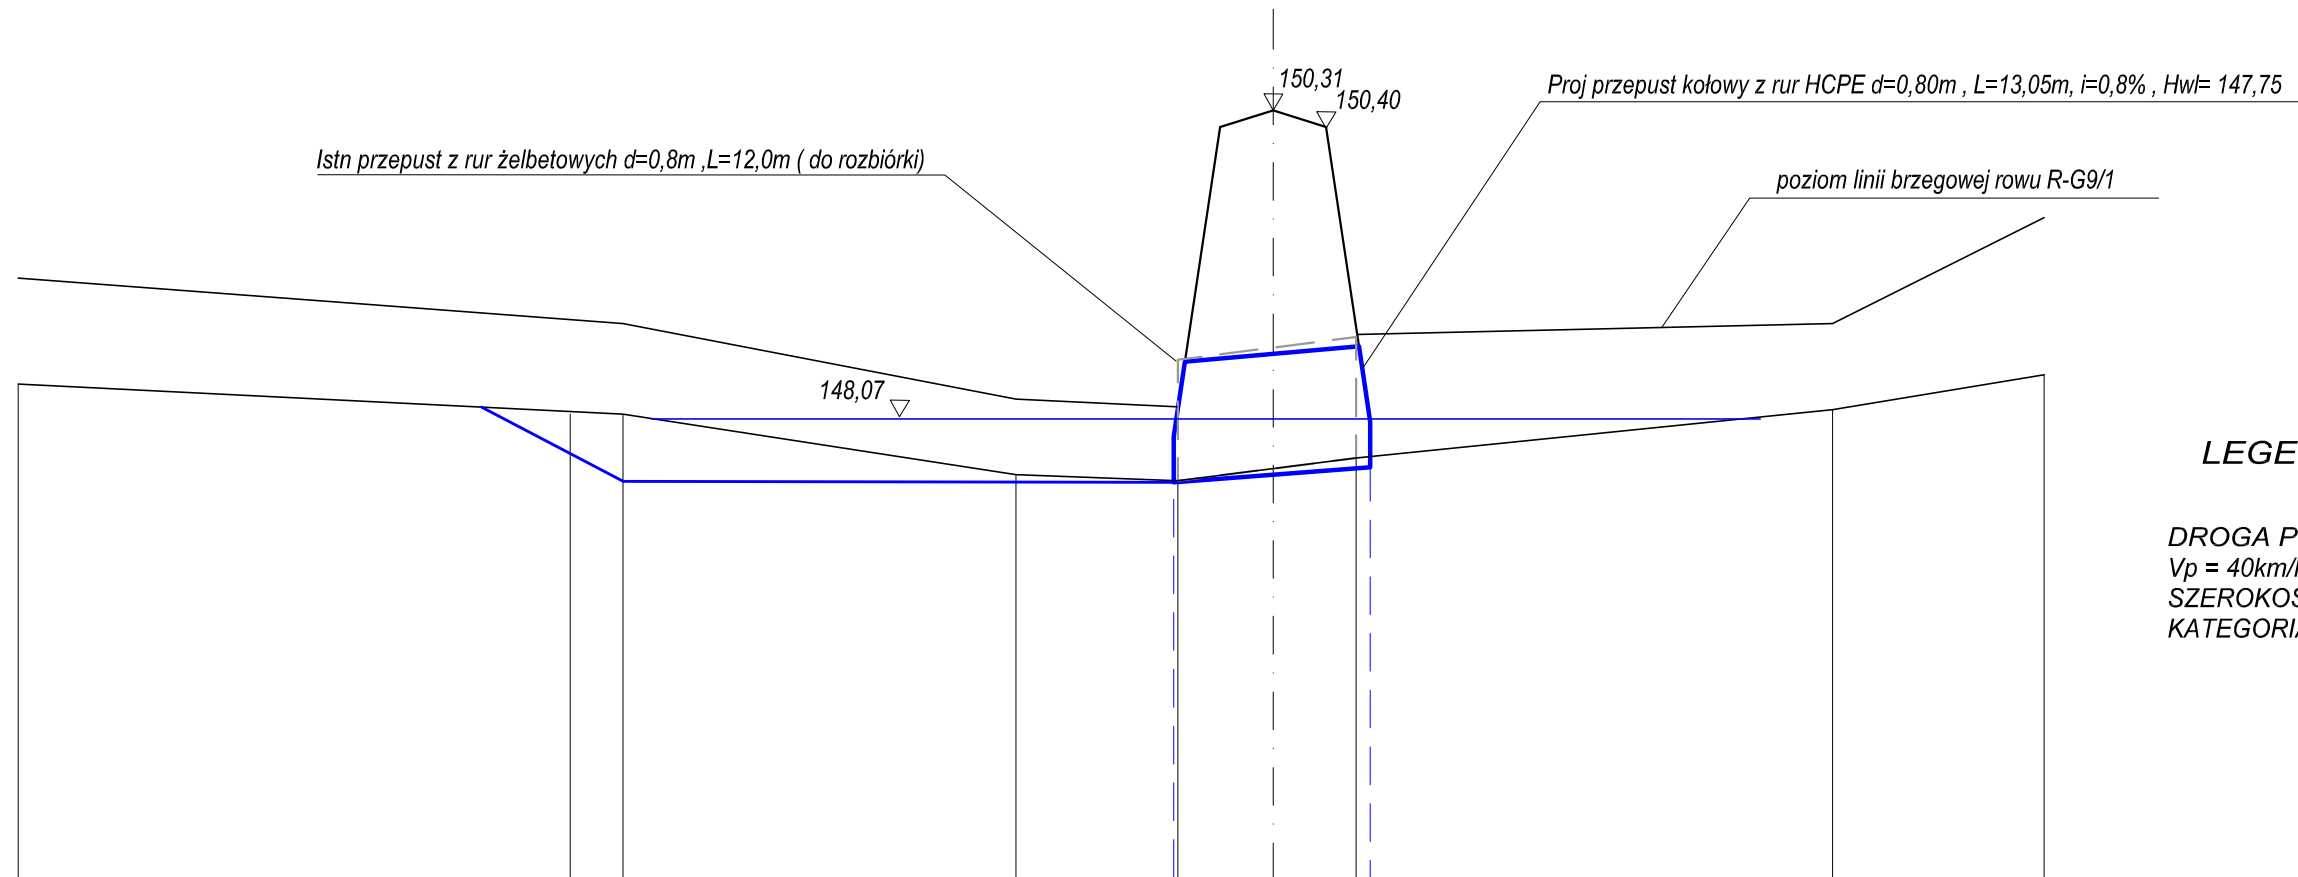

**LEGENDA :**

DROGA POWIATOWA KL. "Z"  
 Vp = 40km/h  
 SZEROKOŚĆ JEZDNI - 5,00m  
 KATEGORIA RUCHU - KR2

RZĘDNE DNA ISTN.	148,10	148,10	147,70	147,66	147,81	148,13	149,40	
RZĘDNA LUSTRA WODY		148,07				143,65	143,60	
RZĘDNE DNA CIEKU PROJ.		147,60		147,65	147,70	143,54	143,47	
ODLEGŁOŚCI		40,00	26,00	10,40	13,05	30,55	14,00	
PIKIETAŻ	83,00	43,00	17,00	6,60 6,30	00,00	5,50 6,45	37,00	51,00

Wykonawca:  Zakład Usług Projektowych Krzysztof Sawczuk 19-400 Olecko, ul. Sokola 3/27	<b>OBIEKT:</b> Przebudowa drogi powiatowej Nr 1838N Gąski - Kijewo - Guty na odcinku Gąski - Kijewo od km 0+009 do km 4+457 Gmina Olecko	Stadium <b>PROJEKT                  BUDOWLANY</b>					
	<b>INWESTOR:</b> Powiatowy Zarząd Dróg, 19-400 Olecko, ul. Wojska Polskiego 12	Skala 1:50/500					
	<b>TEMAT:</b> PROFIL PODŁUŻNY ROWU R-G9/1 / km 2+660,00/	Nr rys. D-6.3					
projektant	mgr inż. Krzysztof Sawczuk	SUW-83/93	grudzień 2016r.	Imię i Nazwisko	Nr uprawnień	Data	Podpis