


km 3+180,00

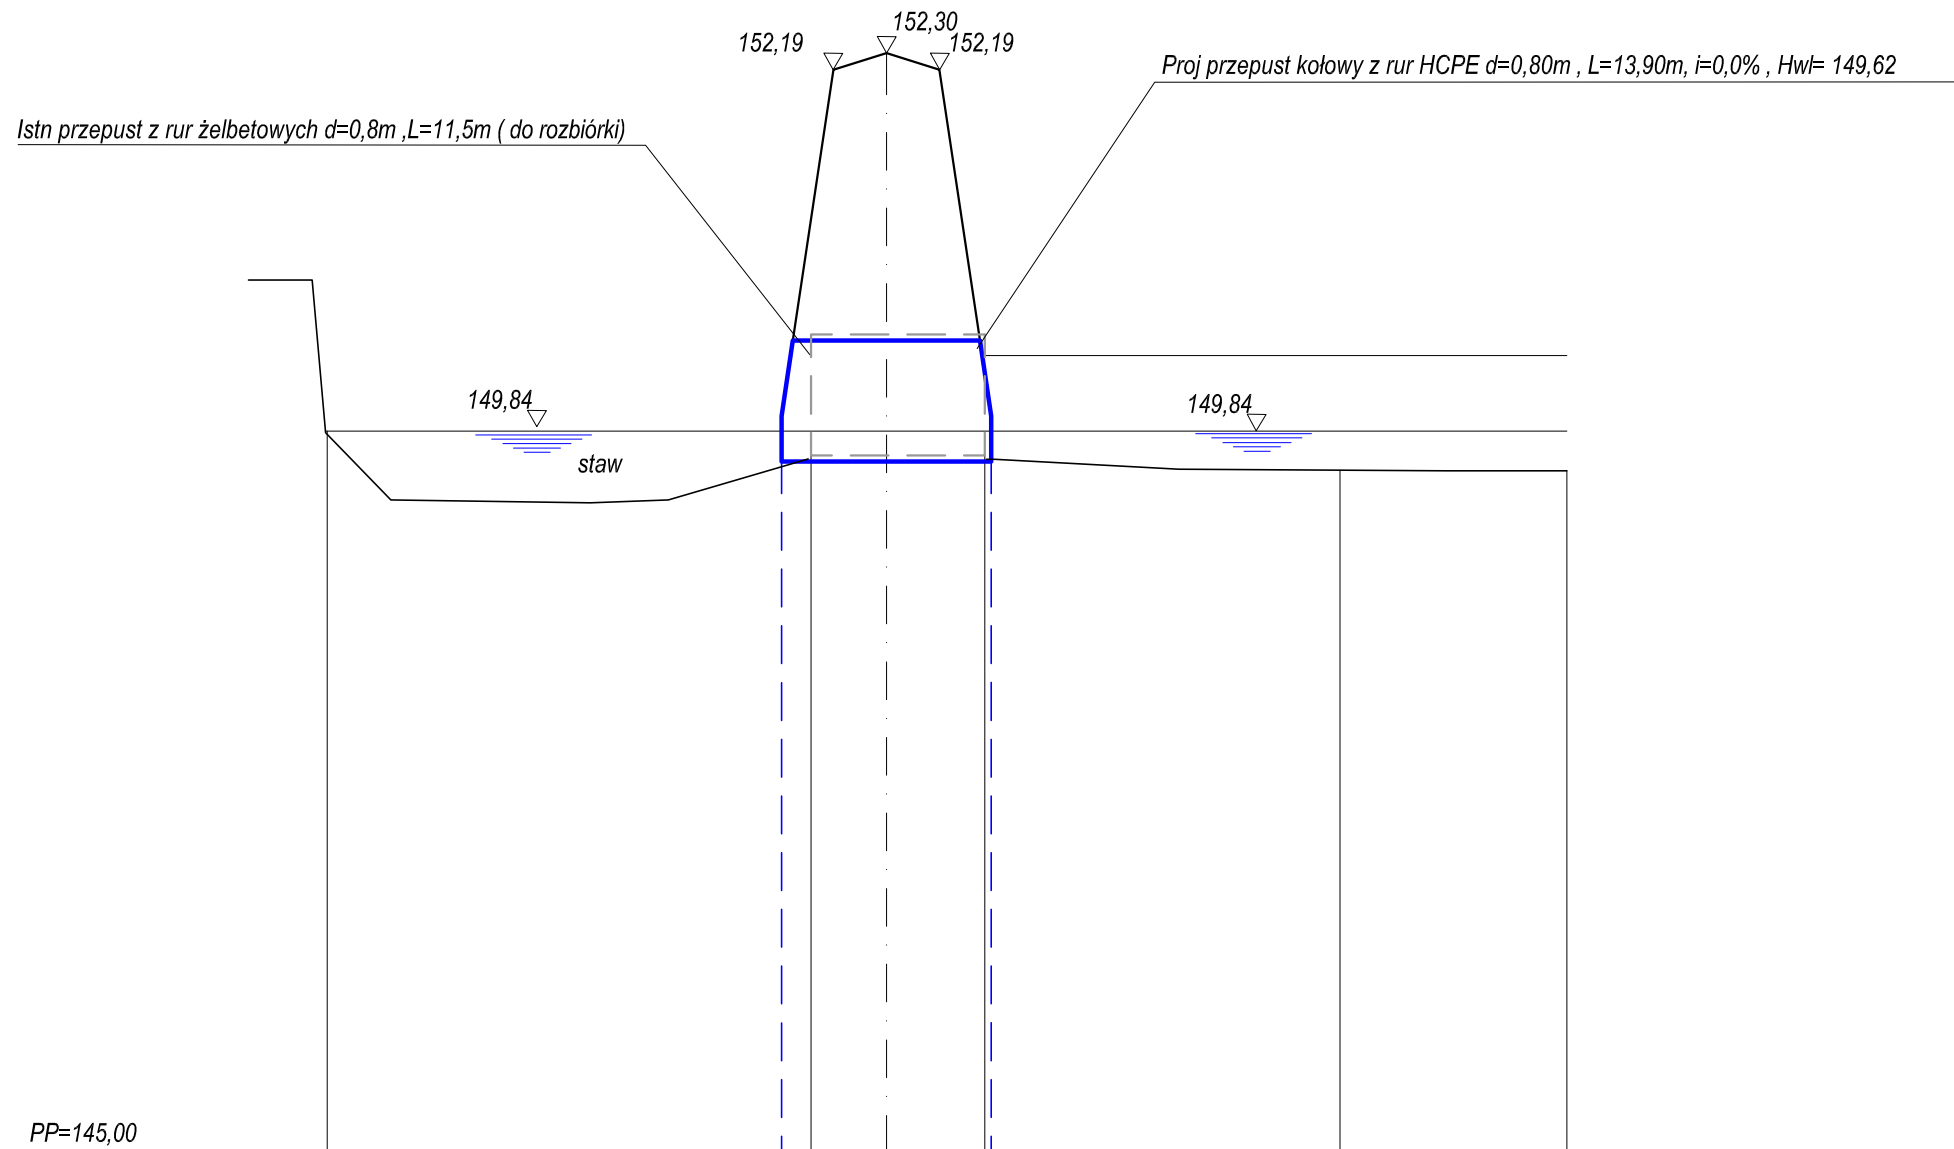

LEGENDA :

DROGA POWIATOWA KL. "Z"
 $V_p = 40\text{km/h}$
 SZEROKOŚĆ JEZDNI - 5,00m
 KATEGORIA RUCHU - KR2

PP=145,00

| | | | | | | |
|------------------------|------------------|-------|--------------|--------|--------------|----------------|
| RZĘDNE DNA ISTN. | 150,80 149,84 | | 149,64 | 149,64 | | |
| RZĘDNA LUSTRA WODY | 149,84 | | 149,84 | 149,84 | | |
| RZĘDNE DNA CIEKU PROJ. | | | 149,62 | 149,62 | 149,62 | |
| ODLEGŁOŚCI | | 30,05 | | 13,90 | 23,05 | 15,00 |
| PIKIETAŻ | 37,00 | | 6,95 5,00 | 0,00 | 6,50 6,95 | 30,00 45,00 |

| | | |
|---|--|-------------------------------------|
| Wykonawca: PROKOM Zakład Usług Projektowych Krzysztof Sawczuk 19-400 Olecko, ul. Sokola 3/27 | OBIEKT: Przebudowa drogi powiatowej Nr 1838N Gąski - Kijewo - Guty na odcinku Gąski - Kijewo od km 0+009 do km 4+457 Gmina Olecko | Stadium PROJEKT BUDOWLANY |
| | INWESTOR: Powiatowy Zarząd Dróg, 19-400 Olecko, ul. Wojska Polskiego 12 | Skala 1:50/500 |
| TEMAT: PROFIL PODŁUŻNY ROWU w km 3+180,00 | | Nr rys. D-6.5 |
| projektant | mgr inż. Krzysztof Sawczuk | Nr uprawnień SUW-83/93 |
| | Data grudzień 2016r. | Podpis |