


km 3+431,80

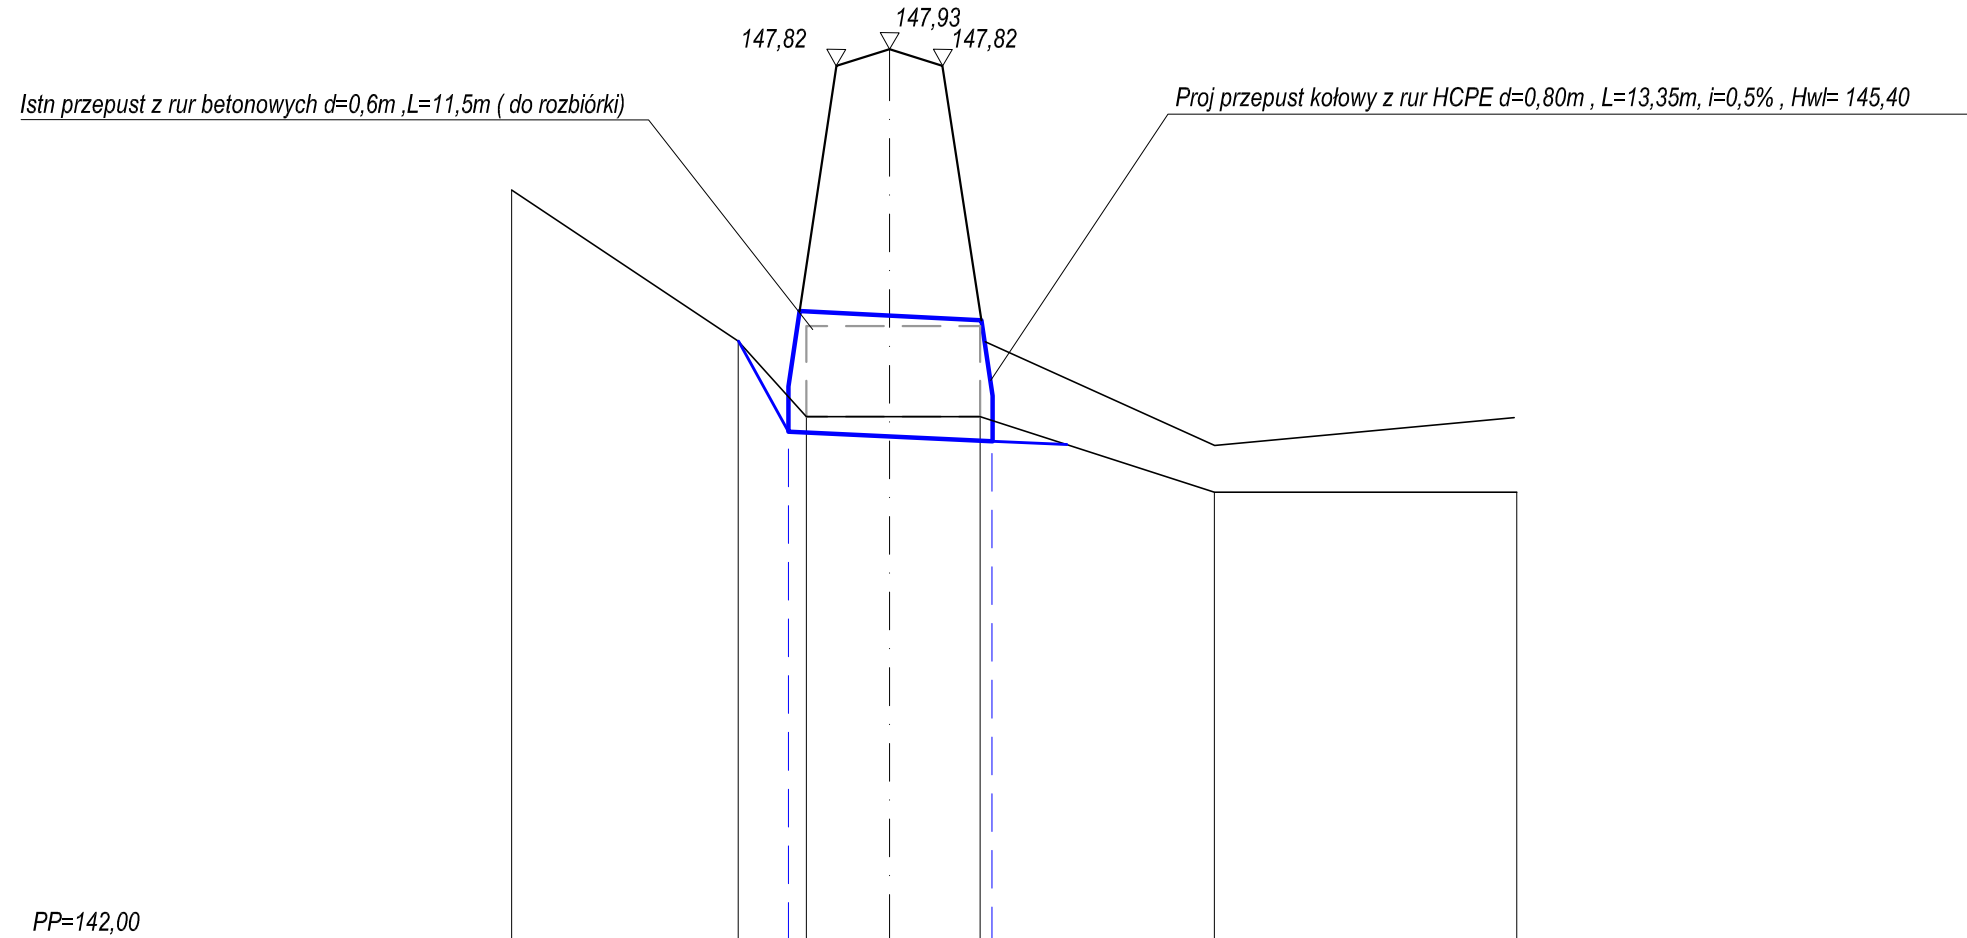

LEGENDA :

DROGA POWIATOWA KL. "Z"
 Vp = 40km/h
 SZEROKOŚĆ JEZDNI - 5,00m
 KATEGORIA RUCHU - KR2

RZĘDNE DNA ISTN.	147,00	146,00	145,50	145,50	145,00	145,00	
RZĘDNA LUSTRA WODY							
RZĘDNE DNA CIEKU PROJ.			145,40	145,36	145,33		
ODLEGŁOŚCI		15,00	3,33	13,35	20,32	20,00	
PIKIETAŻ	25,00	10,00	6,67 5,50	0,00	6,00 6,68	27,00	47,00

Wykonawca: PROKOM Zakład Usług Projektowych Krzysztof Sawczuk 19-400 Olecko, ul. Sokola 3/27	OBIEKT: Przebudowa drogi powiatowej Nr 1838N Gąski - Kijewo - Guty na odcinku Gąski - Kijewo od km 0+009 do km 4+457 Gmina Olecko	Stadium PROJEKT BUDOWLANY		
	INWESTOR: Powiatowy Zarząd Dróg, 19-400 Olecko, ul. Wojska Polskiego 12	Skala 1:50/500		
TEMAT: PROFIL PODLUŻNY ROWU w km 3+431,80		Nr rys. D-6.6		
projektant	mgr inż. Krzysztof Sawczuk	Nr uprawnień SUW-83/93	Data grudzień 2016r.	Podpis