


km 4+075,50

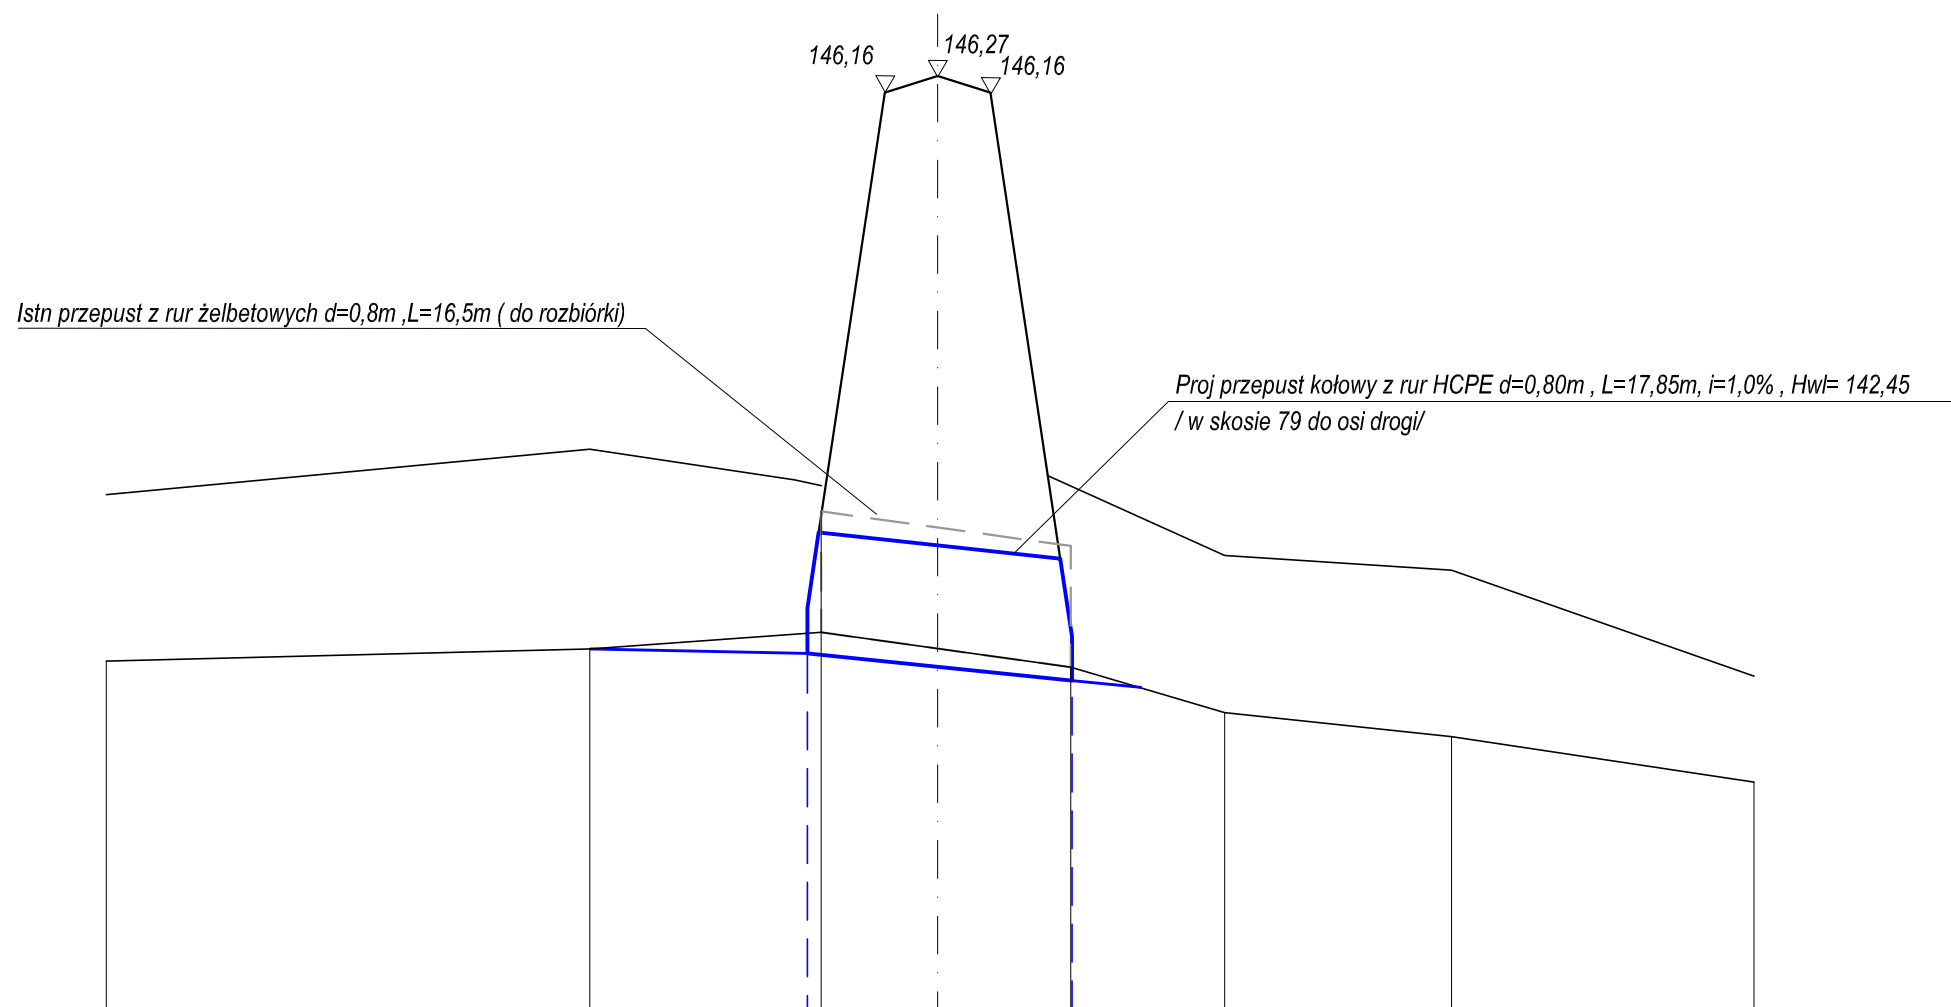

**LEGENDA :**

DROGA POWIATOWA KL. "Z"  
 Vp = 40km/h  
 SZEROKOŚĆ JEZDNI - 5,00m  
 KATEGORIA RUCHU - KR2

PP=140,00

RZĘDNE DNA ISTN.	142,40		142,48		142,59		142,36		142,06		141,90		141,60		
RZĘDNA LUSTRA WODY															
RZĘDNE DNA CIEKU PROJ.			142,48		142,45		142,36		142,27		142,23				
ODLEGŁOŚCI		32,00		14,20		17,85		15,00		20,00					
PIKIETAŻ	55,00		23,00 20,00		8,60 (8,77) 7,70		00,00		8,80 8,90 (9,08)		19,00		34,00		54,00

Wykonawca: <b>PROKOM</b> Zakład Usług Projektowych Krzysztof Sawczuk 19-400 Olecko, ul. Sokola 3/27	<b>OBIEKT:</b> Przebudowa drogi powiatowej Nr 1838N Gąski - Kijewo - Guty na odcinku Gąski - Kijewo od km 0+009 do km 4+457 Gmina Olecko	Stadium <b>PROJEKT BUDOWLANY</b>	
	<b>INWESTOR:</b> Powiatowy Zarząd Dróg, 19-400 Olecko, ul. Wojska Polskiego 12	Skala 1:50/500	
	<b>TEMAT:</b> PROFIL PODŁUŻNY ROWU R-E / km 4+075,50/	Nr rys. D-6.7	
	Imię i Nazwisko	Nr uprawnień	Data
projektant	mgr inż. Krzysztof Sawczuk	SUW-83/93	grudzień 2016r.