




PRZEKRÓJ NORMALNY N-1
 od km 0+009 do km 1+450
 od km 2+312 do km 2+447
 od km 2+780 do km 3+160
 od km 3+540 do km 4+557

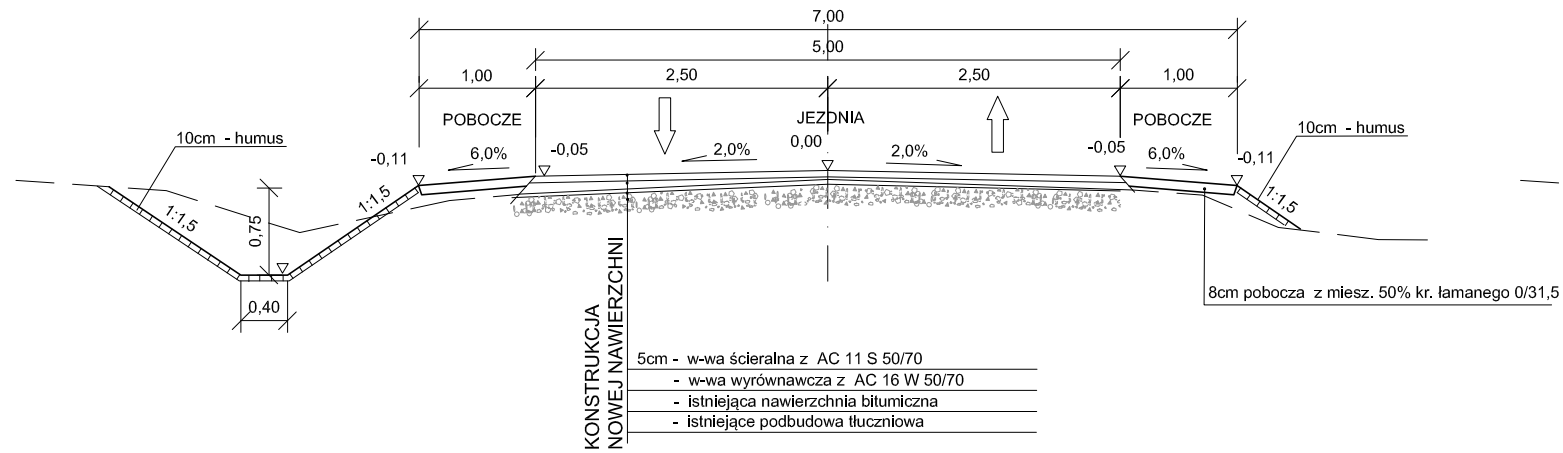


PRZEKRÓJ NORMALNY N-1a
 od km 1+450 do km 2+312
 od km 2+447 do km 2+780
 od km 3+160 do km 3+540

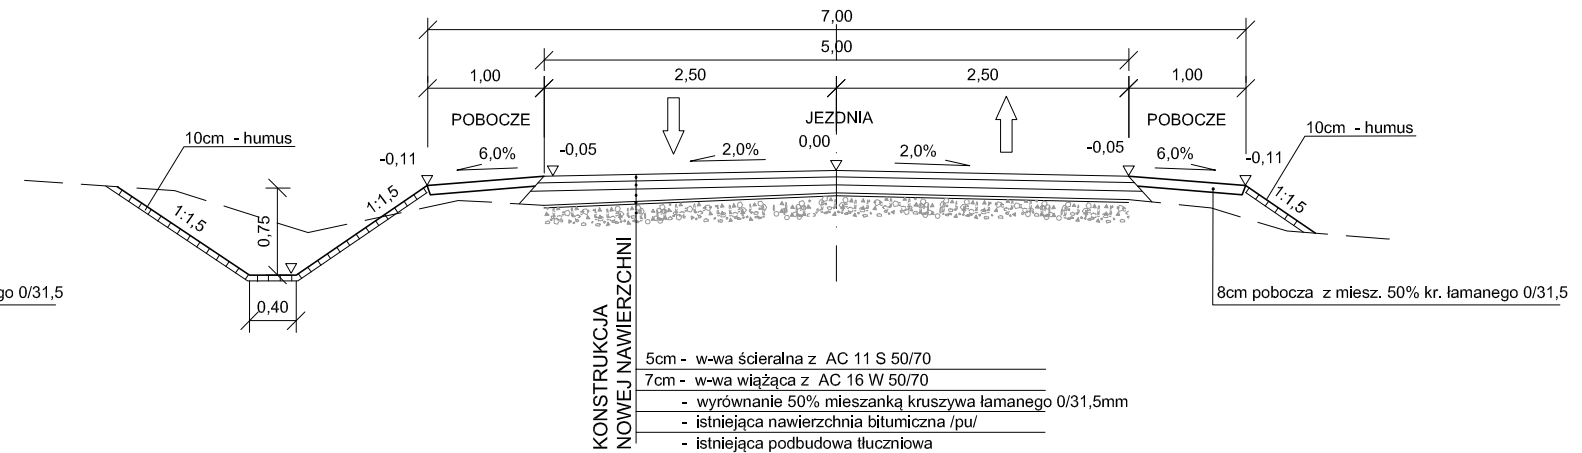

PRZEKRÓJ NA ŁUKU POZIOMYM

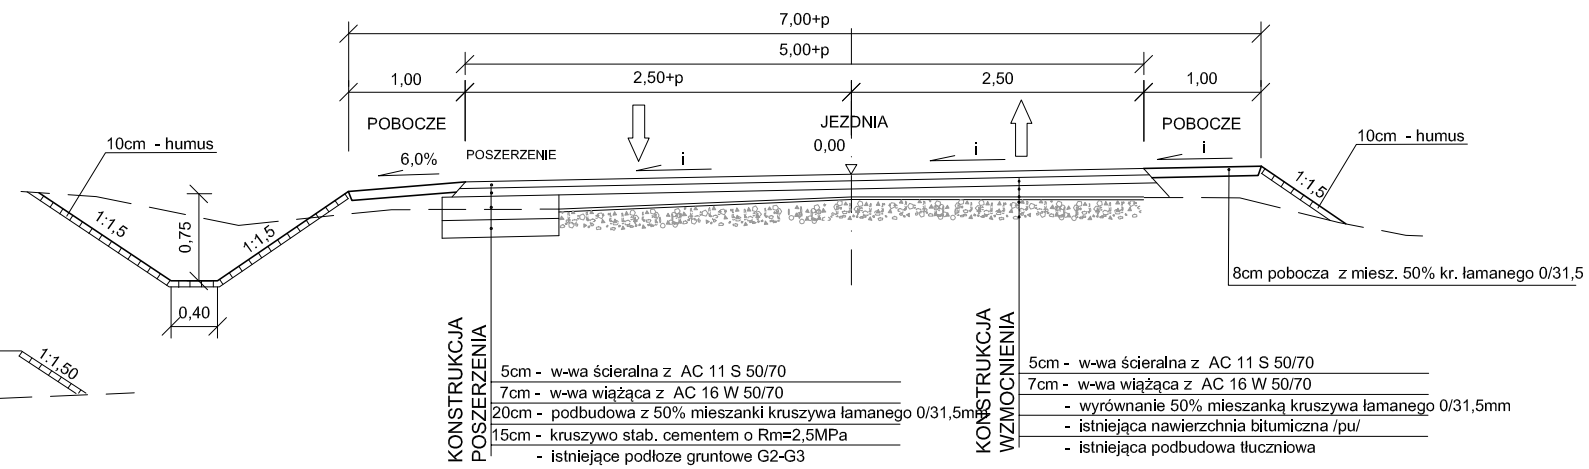

PRZEKRÓJ PRZEZ ZATOKĘ AUTOBUSOWĄ

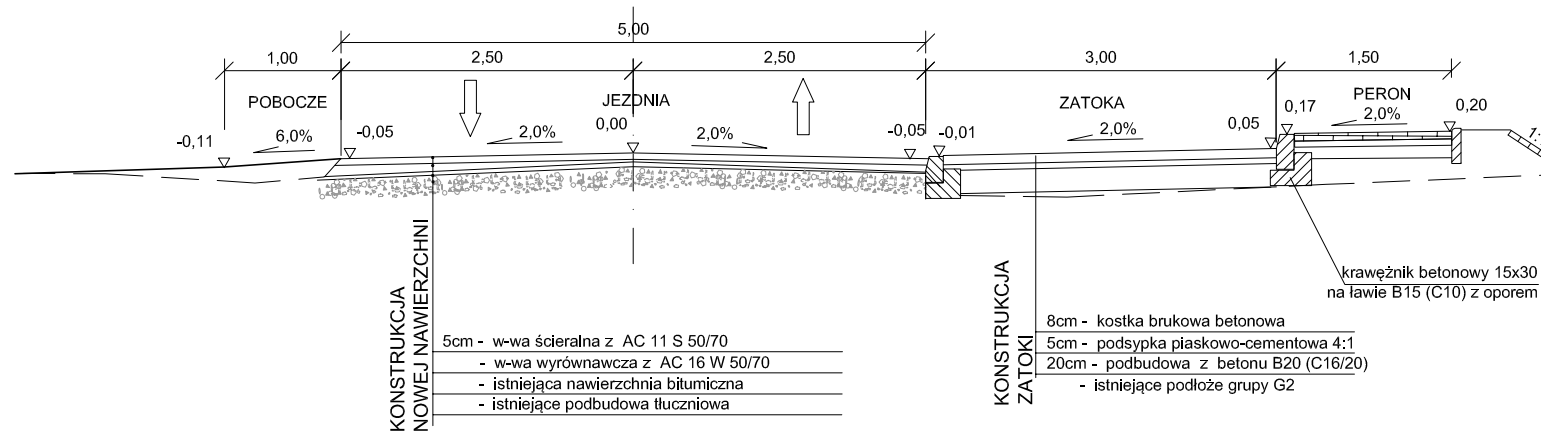

Wykonawca: PROKOM Zakład Usług Projektowych Krzysztof Sawczuk 19-400 Olecko, ul. Szkolna 3/27	OBIEKT: Przebudowa drogi powiatowej Nr 1838N Gąski - Kijewo - Guty na odcinku Gąski - Kijewo od km 0+009 do km 4+457 Gmina Olecko	Stadium PROJEKT BUDOWLANY
	INWESTOR: Powiatowy Zarząd Dróg, 19-400 Olecko, ul. Wojska Polskiego 12	Skala 1:50
TEMAT: PRZEKROJE NORMALNE		Nr rys. D-3
projektant	mgr inż. Krzysztof Sawczuk	SUW-83/93
		Data grudzień 2016r.
		Podpis