


km 1+577,50

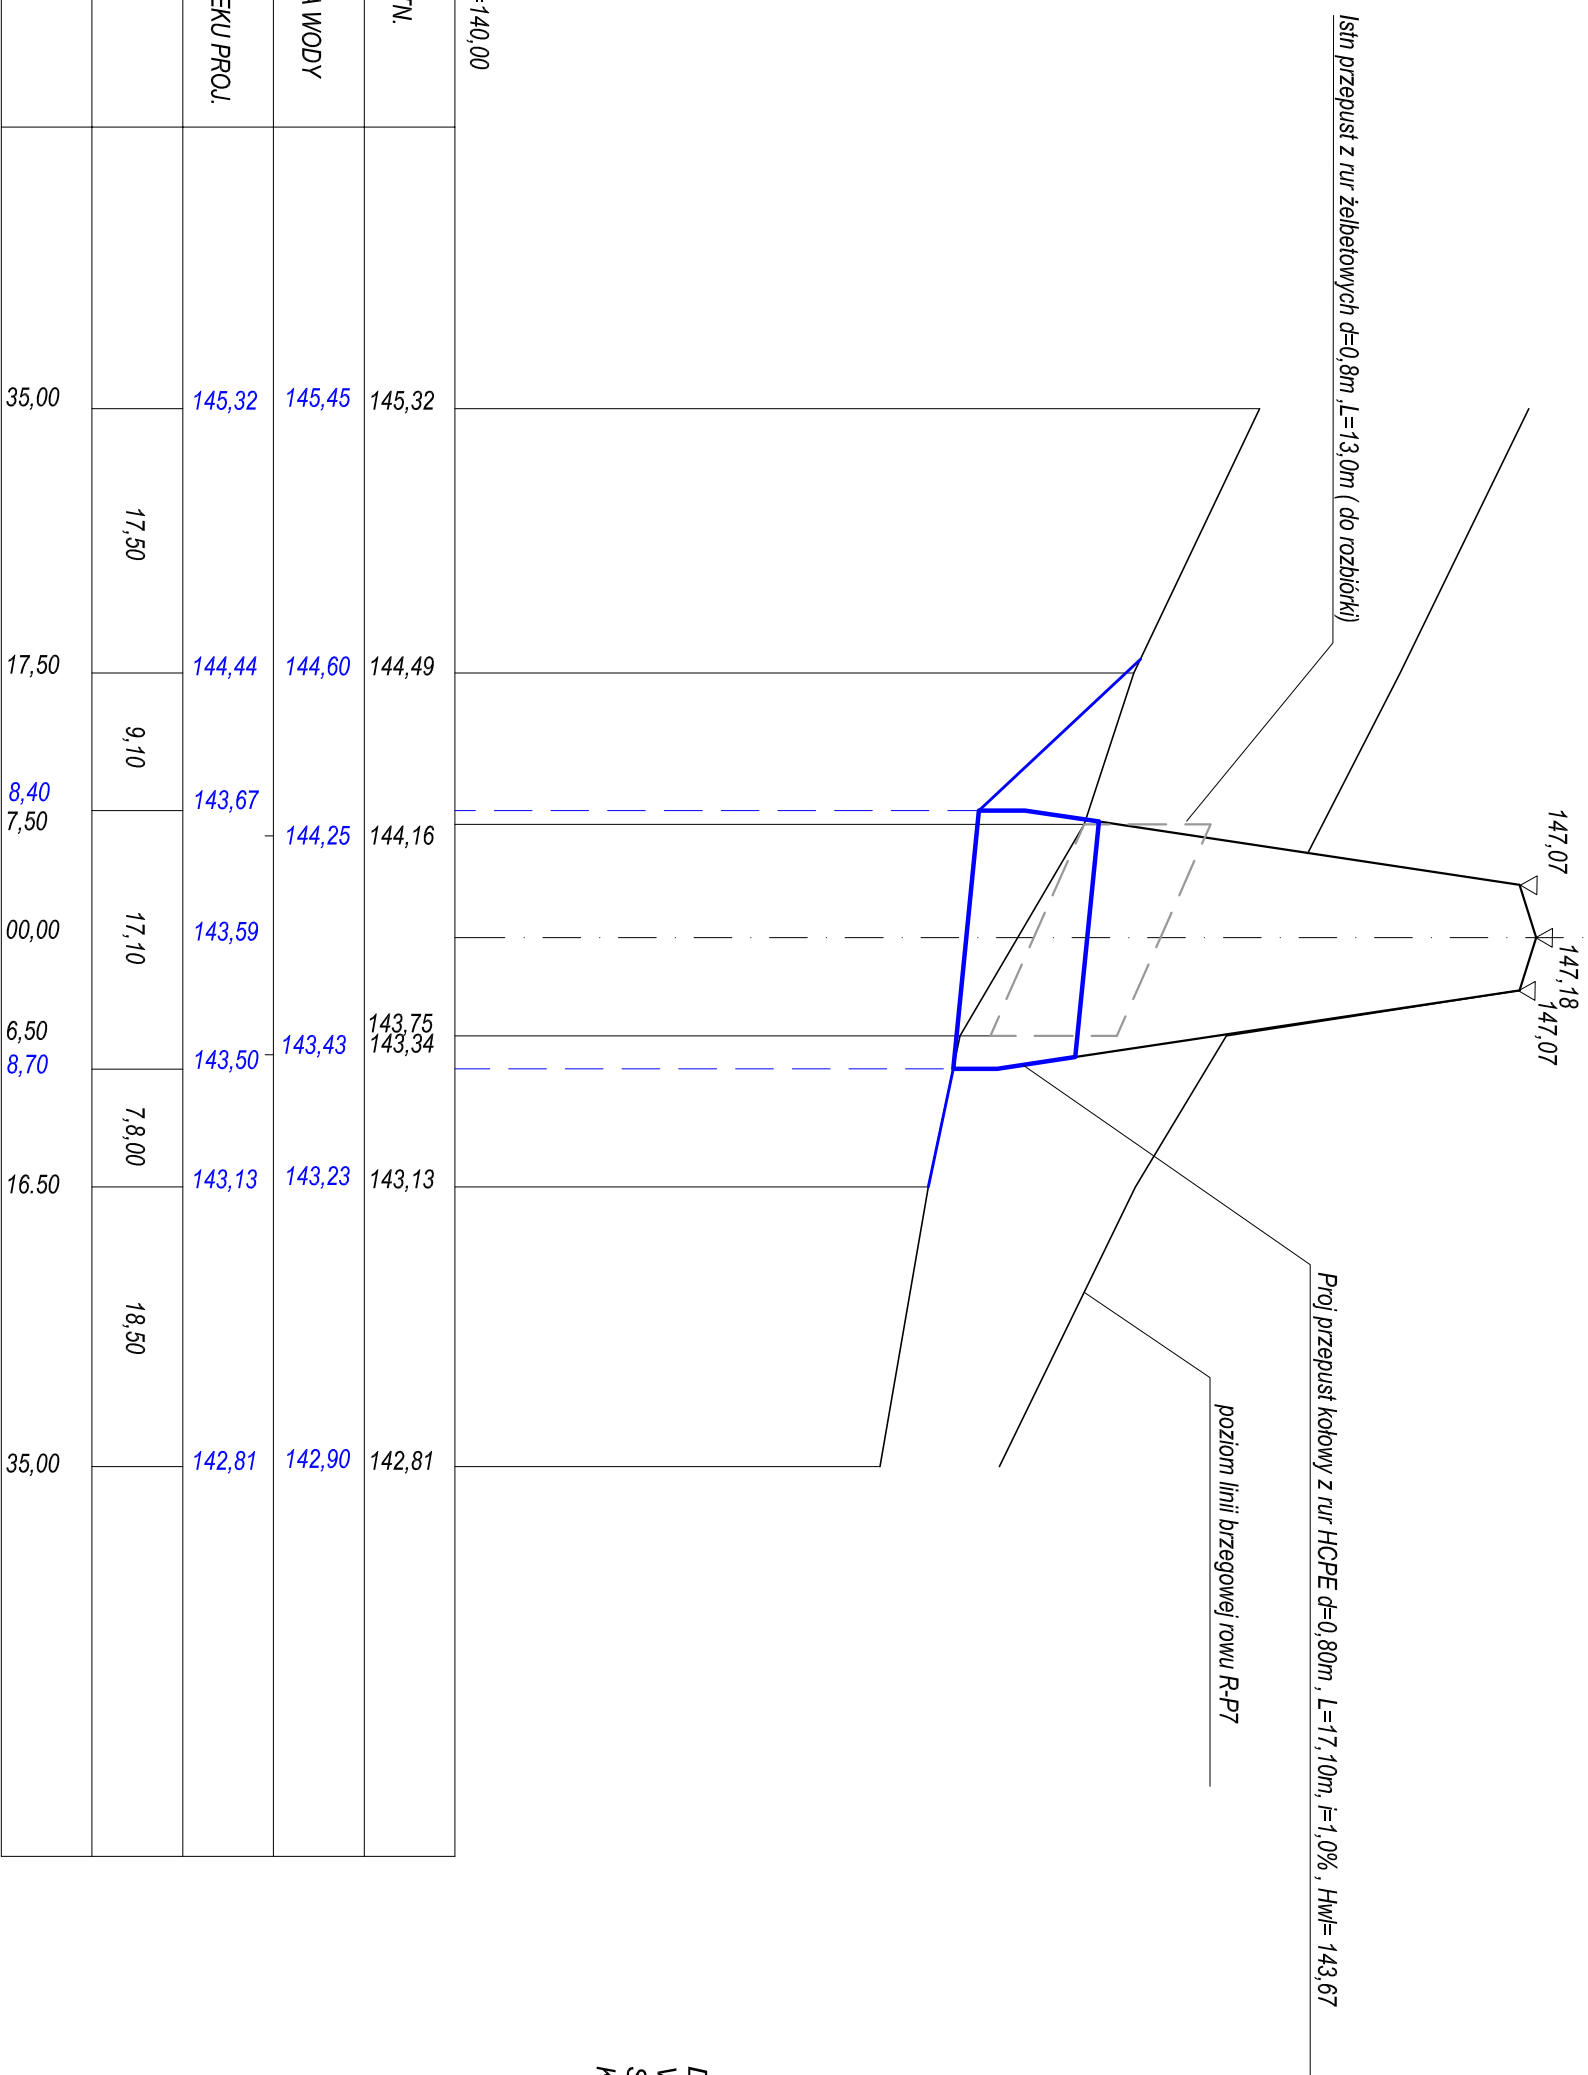

**LEGENDA :**

DROGA POWIATOWA KL. "Z"  
 $V_p = 40 \text{ km/h}$   
 SZEROKOŚĆ JEZDNI - 5.00m  
 KATEGORIA RUCHU - KR2

PP=140,00

RZĘDNE DNA ISTN.	145,32	144,49	144,16	143,75 143,34	143,13	142,81
RZĘDNA LUSTRA WODY	145,45	144,60	144,25	143,43	143,23	142,90
RZĘDNE DNA CIEKU PROJ.	145,32	144,44	143,67	143,59	143,13	142,81
ODLEGŁOŚCI	17,50	9,10	17,10	7,8,00	18,50	
PIKIETAŻ	35,00	17,50	8,40 7,50	00,00	6,50 8,70	35,00

<p>Wykonawca:  <b>PROKOM</b>          Zakład Usług Projektowych          Krzysztof Sawczuk          19-400 Olecko, ul. Szkolna 3/27</p>		<p>OBIEKT: Przebudowa drogi powiatowej Nr 1838N Gąski - Guty na odcinku Gąski - Kijewo od km 0+009 do km 4+457 Gmina Olecko</p>		<p>Stadium  <b>OPERAT</b>  <b>WODNOPRAWNY</b></p>	
<p>INWESTOR: Powiatowy Zarząd Dróg, 19-400 Olecko, ul. Wojska Polskiego 12</p>		<p>TEMAT: <b>PROFIL PODŁUŻNY ROWU R-P7 / km 1+577,50/</b></p>		<p>Skala          1:50/500</p>	
<p>Imię i Nazwisko</p>		<p>Nr uprawnień</p>		<p>Data</p>	
<p>projektant</p>		<p>mgr inż. Krzysztof Sawczuk</p>		<p>SUW-83/93</p>	
				<p>grudzień 2016r.</p>	
				<p>Podpis</p>	