


km 1+925,50

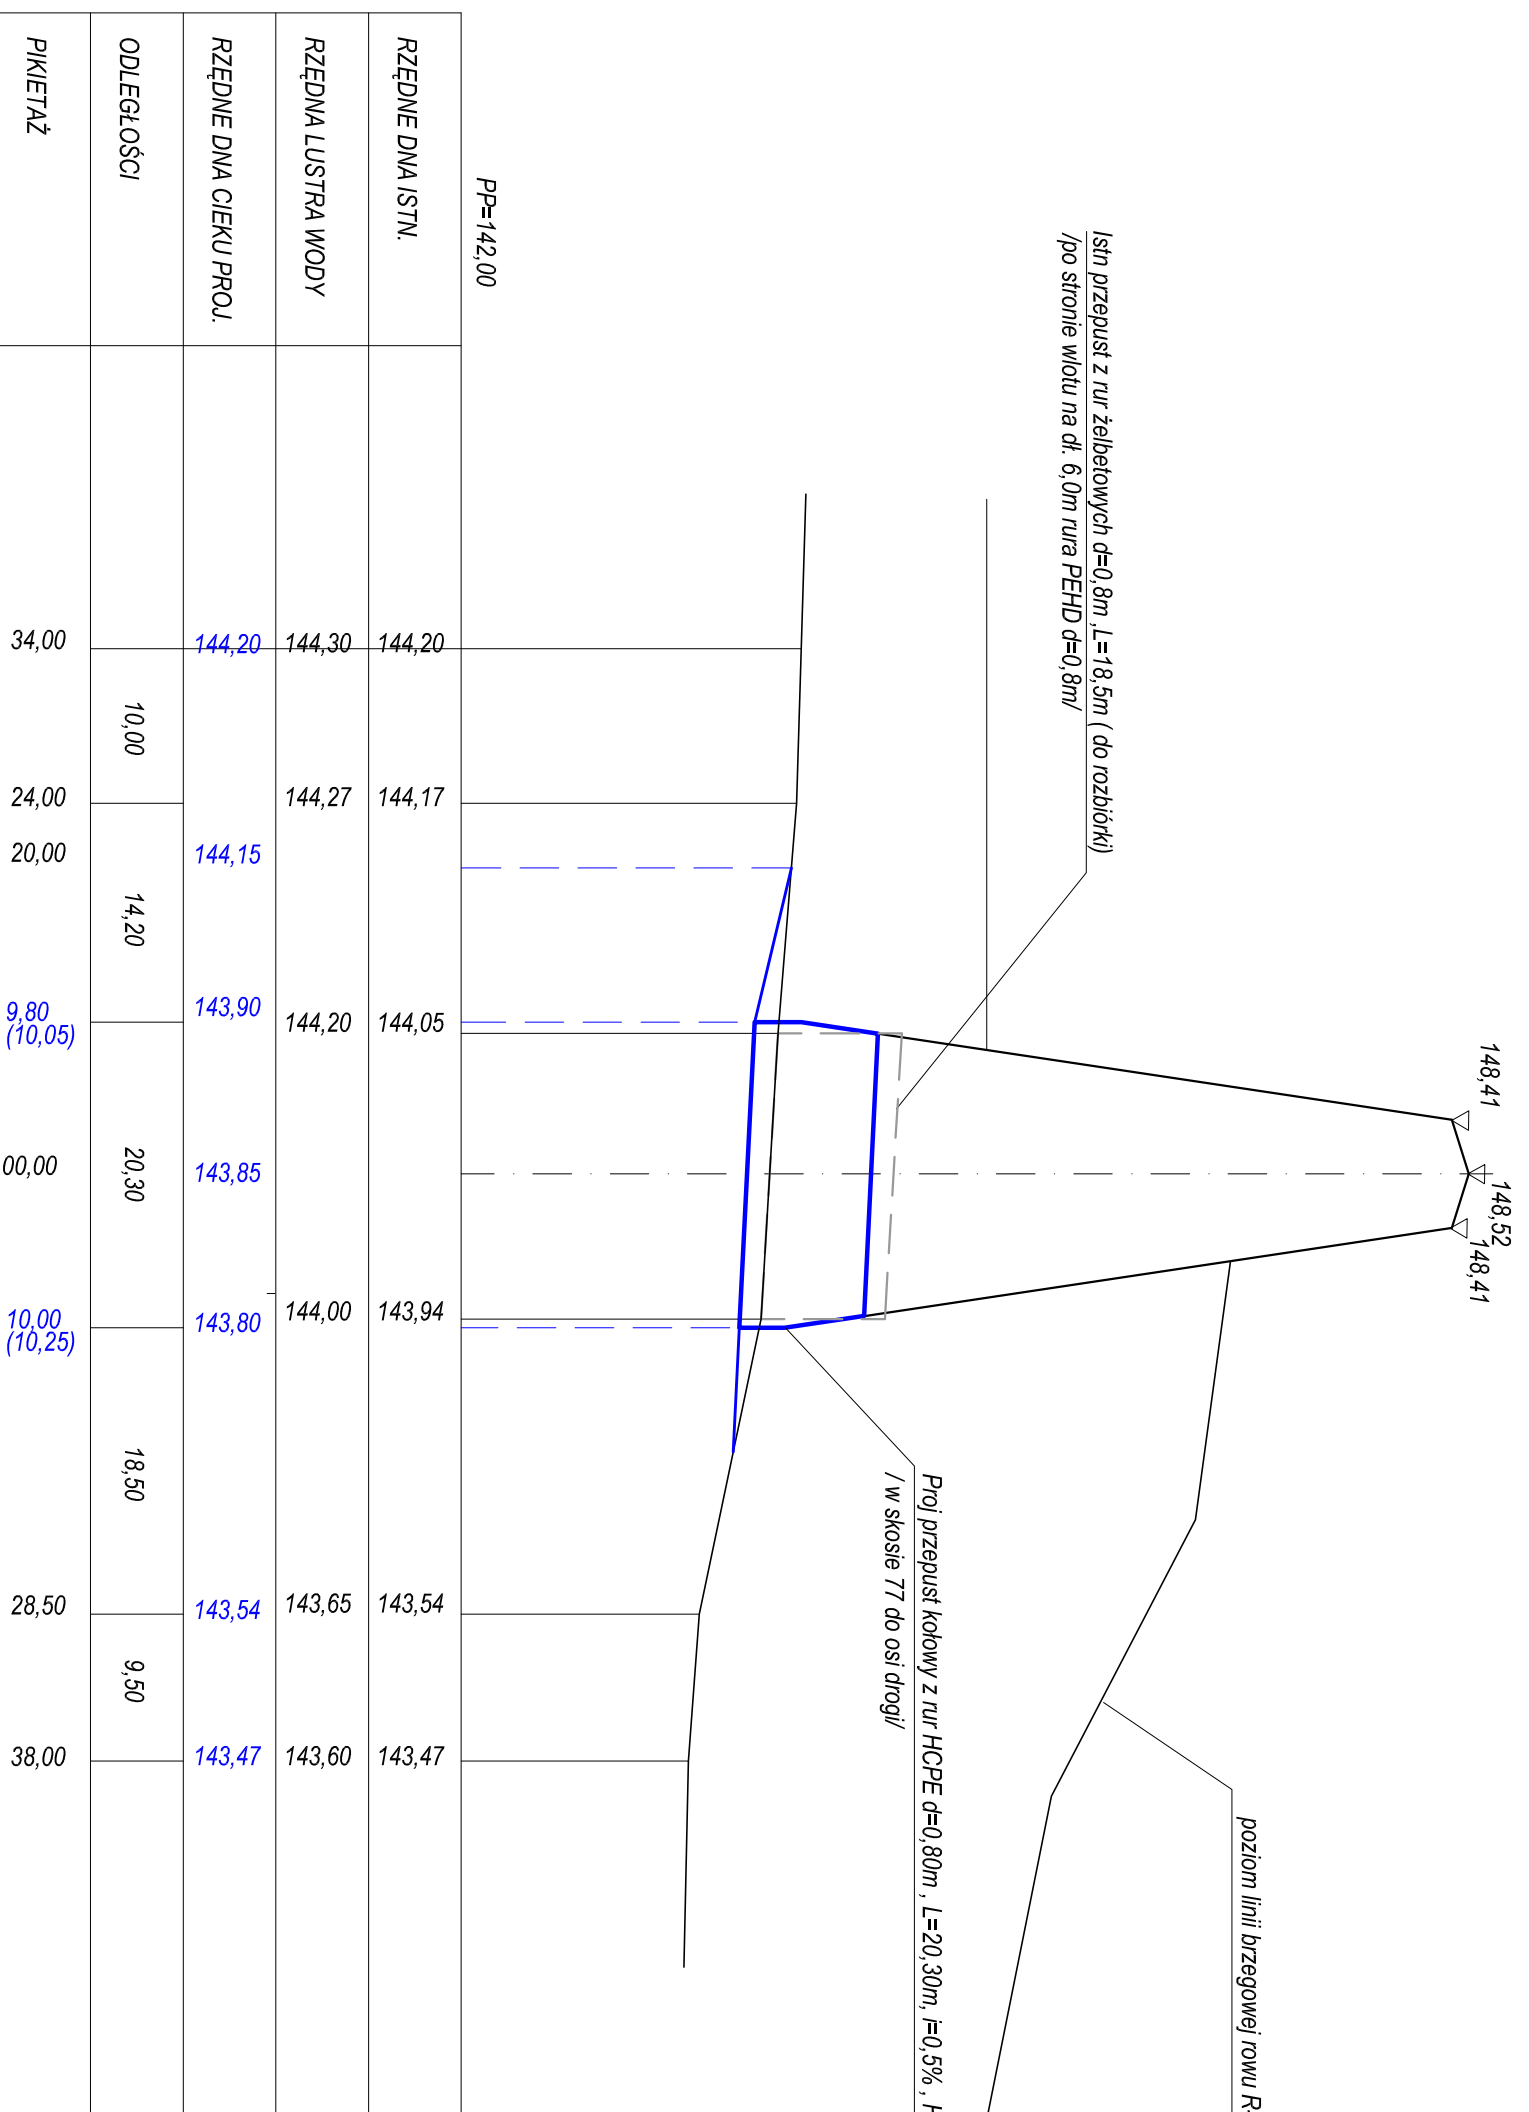

Proj przepust kolowy z rur HCPE d=0,80m, L=20,30m, i=0,5%, Hw= 143,90
/ w skosie 7% do osi drogi/

Istn przepust z rur żelbetowych d=0,8m, L=18,5m (do rozbiórki)
/po stronie wlotu na dt. 6,0m rura PEHD d=0,8m/

poziom linii brzegowej rowu R-P7

LEGENDA :

DROGA POWIATOWA KL. "Z"
Vp = 40km/h
SZEROKOŚĆ JEZDNI - 5,00m
KATEGORIA RUCHU - KR2

<p>Wykonawca: PROKOM Zakład Usług Projektowych Krzysztof Sawczuk 19-400 Olecko, ul. Szkolna 3/27</p>				<p>Stadium OPERAT WODNOPRAWNY</p>			
<p>OBIEKT: Przebudowa drogi powiatowej Nr 1838N Gąski - Kijewo - Gutby na odcinku Gąski - Kijewo od km 0+009 do km 4+457 Gmtna Olecko</p>				<p>INWESTOR: Powiatowy Zarząd Dróg, 19-400 Olecko, ul. Wojska Polskiego 12</p>			
<p>TEMAT: PROFIL PODŁUŻNY ROWU R-P / km 1+925,50/</p>				<p>Nr rys. D-4.2</p>			
Imię i Nazwisko		Nr uprawnień		Data		Podpis	
mgr inż. Krzysztof Sawczuk		SUW-83/93		grudzień 2016r.			