


km 2+660,00

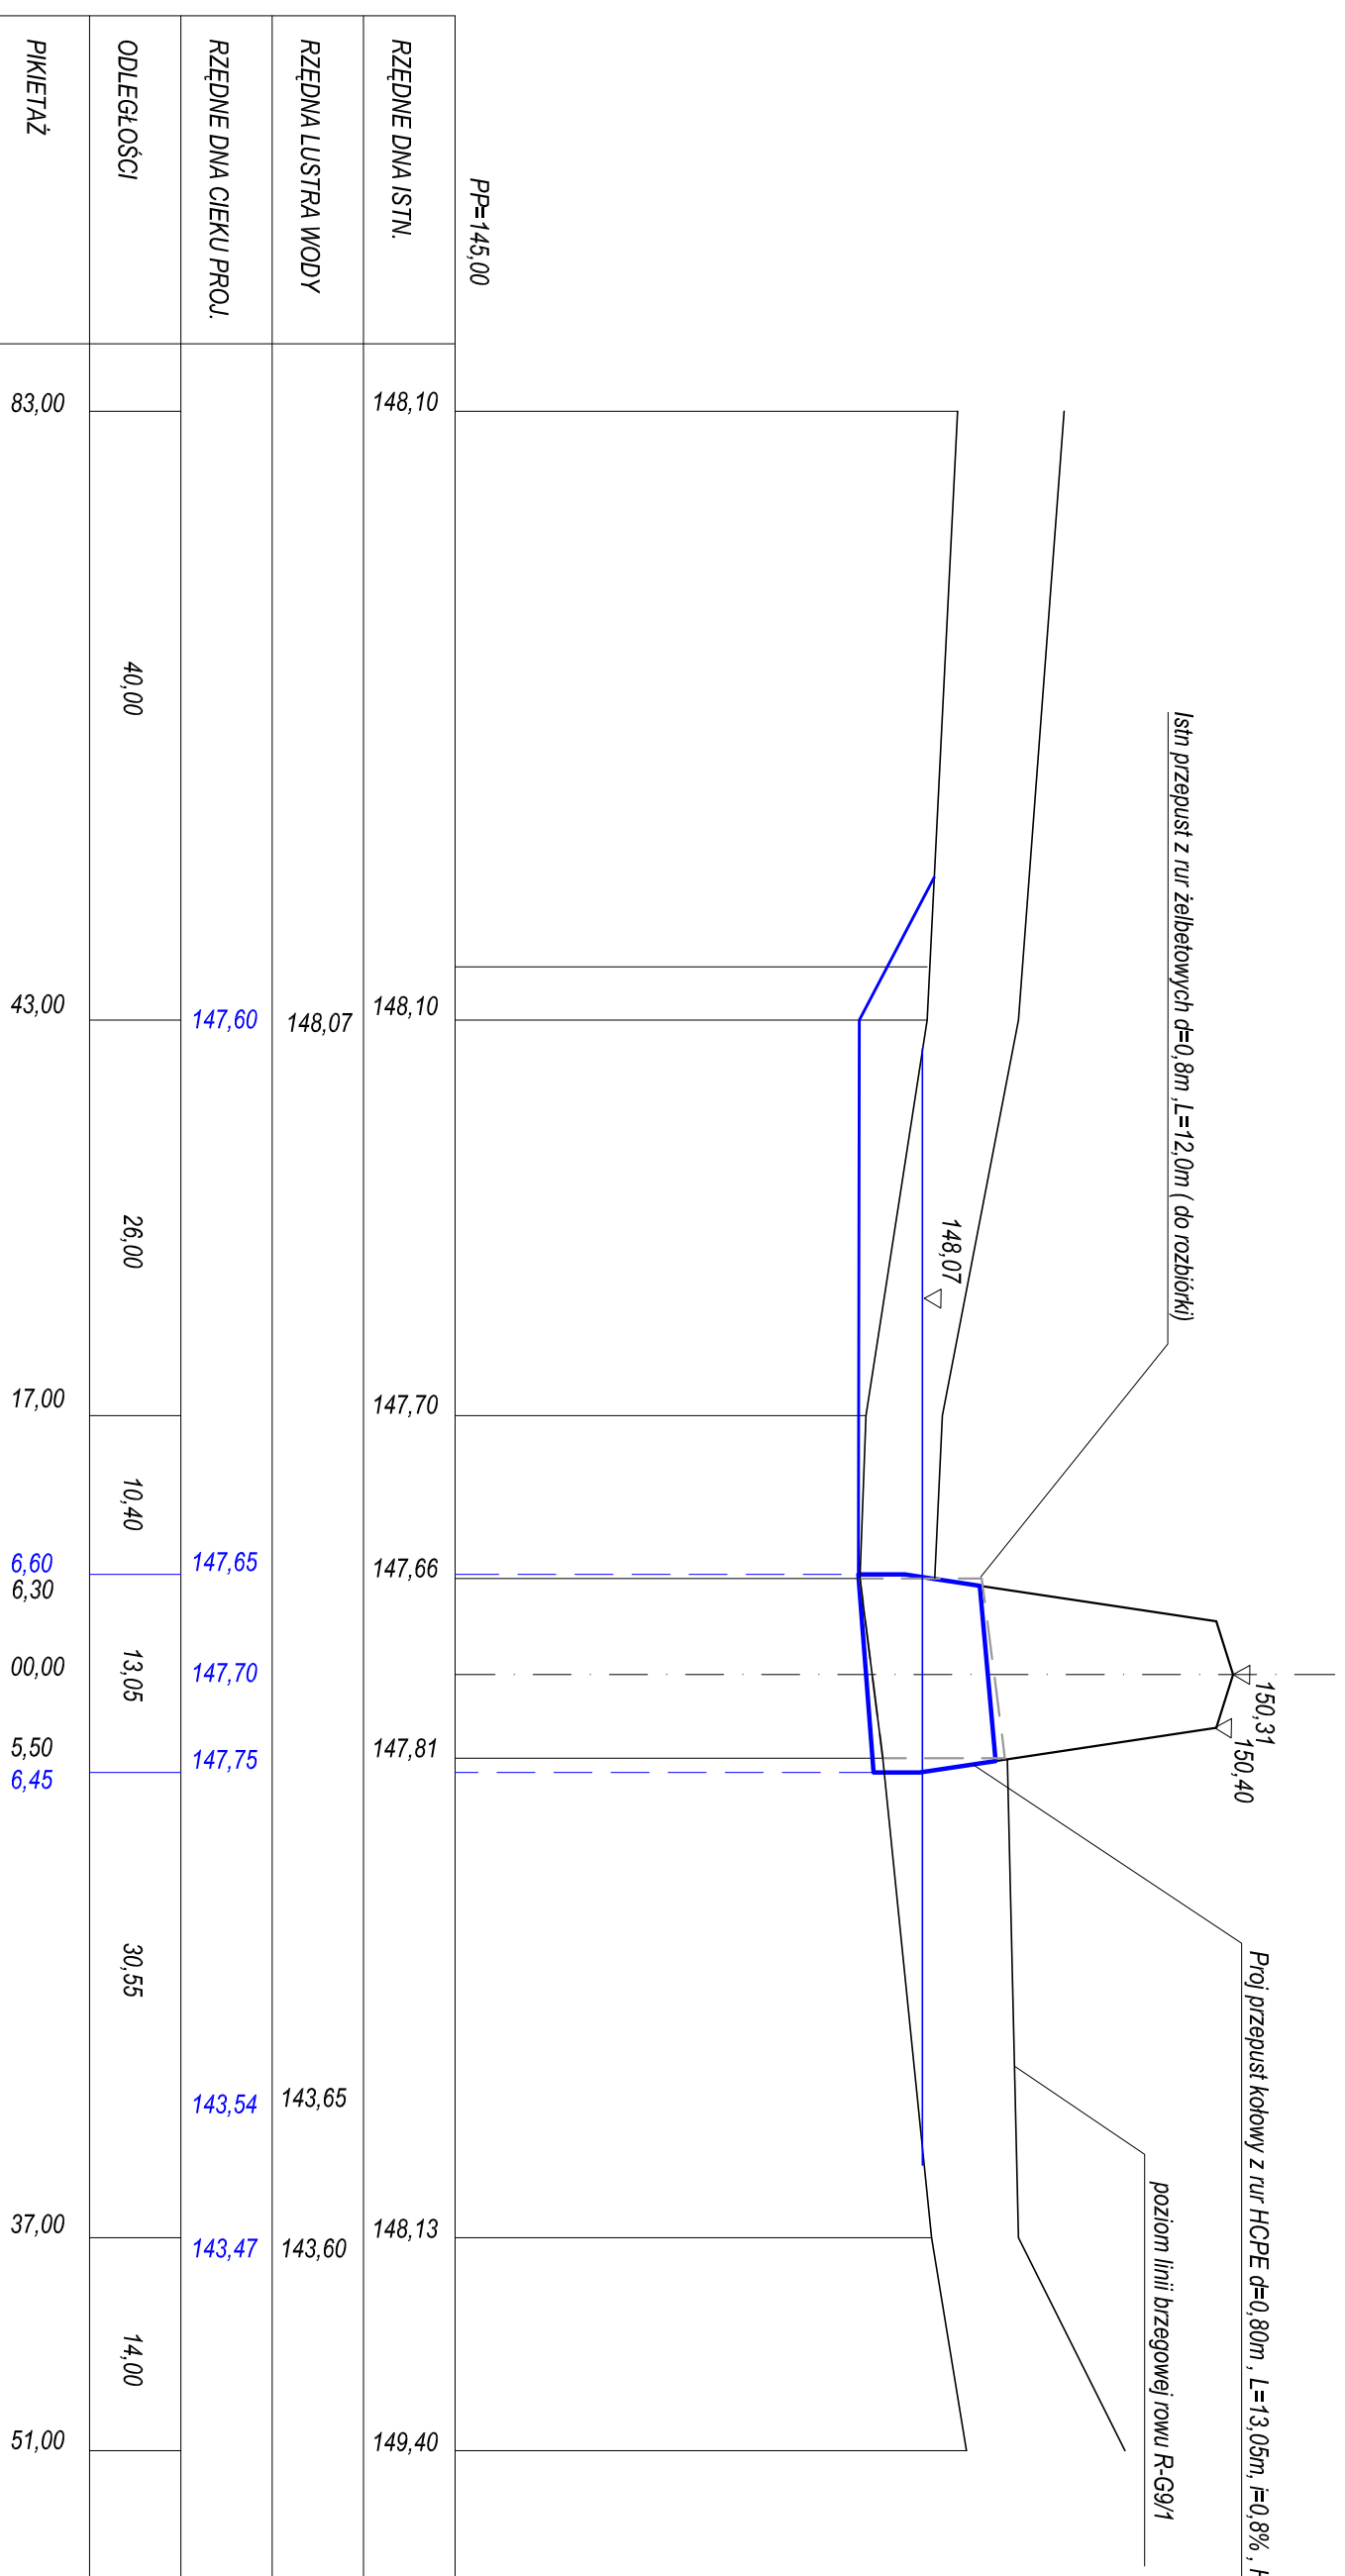

LEGENDA :

DROGA POWIATOWA KL. "Z"
 $V_p = 40km/h$
 SZEROKOŚĆ JEZDNI - 5,00m
 KATEGORIA RUCHU - KR2

| | | | |
|---|--|------------------------------------------------------------|--|
| <p>Wykonawca: PROKOM Zakład Usług Projektowych Krzysztof Sawczuk 19-400 Olecko, ul. Sokola 3/27</p> | | <p>Stadium: OPERAT WODNOPRAWNY</p> | |
| <p>OBIEKT: Przebudowa drogi powiatowej Nr 1838N Gąski - Kijewo - Gury na odcinku Gąski - Kijewo od km 0+009 do km 4+457 Gmina Olecko</p> | | <p>Skala 1:50/500</p> | |
| <p>INWESTOR: Powiatowy Zarząd Drog, 19-400 Olecko, ul. Wojska Polskiego 12</p> | | <p>Nr rys.: D-4.3</p> | |
| <p>TEMAT: PROFIL PODŁUŻNY ROWU R-G9/1 / km 2+660,00/</p> | | <p>Podpis</p> | |
| <p>Imię i Nazwisko</p> | | <p>Data</p> | |
| <p>mgr inż. Krzysztof Sawczuk</p> | | <p>SUW-83/93</p> | |
| <p>projektant</p> | | <p>grudzień 2016r.</p> | |