km 3+180,00

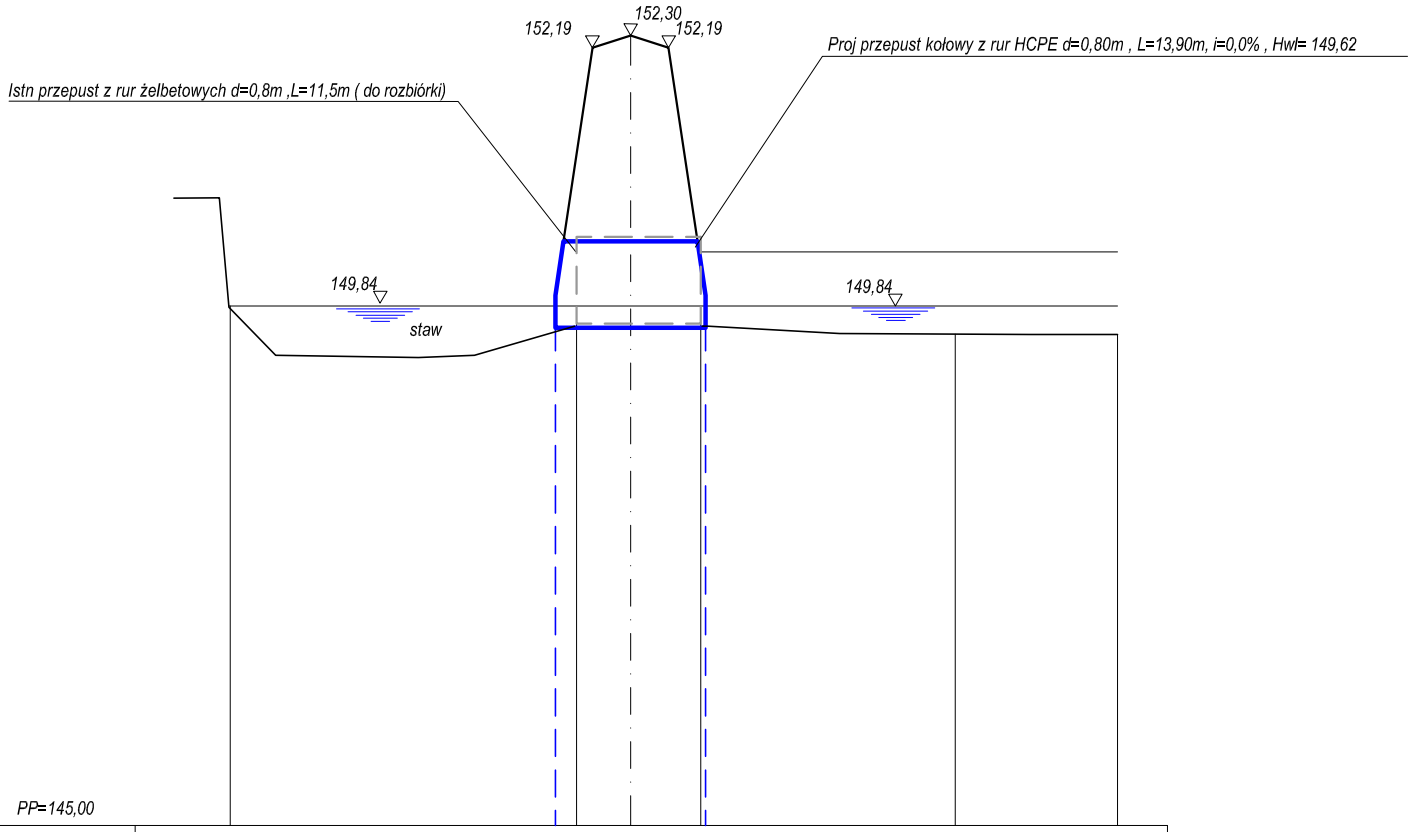

RZĘDNE DNA ISTN.	150,80 149,84		149,64		149,64			
RZĘDNA LUSTRA WODY	149,84		149,84		149,84			
RZĘDNE DNA CIEKU PROJ.			149,62	149,62	149,62			
ODLEGŁOŚCI		30,05		13,90		23,05	15,00	
PIKIETAŻ	37,00		6,95 5,00	00,00	6,50 6,95		30,00	45,00

LEGENDA :

DROGA POWIATOWA KL."Z"
Vp = 40km/h
SZEROKOŚĆ JEZDNI - 5,00m
KATEGORIA RUCHU - KR2

Wykonawca: PRO KOM Zakład Usług Projektowych Krzysztof Sawczuk 19-400 Olecko , ul. Sokoła 3/27	**OBIEKT:** Przebudowa drogi powiatowej Nr 1838N Gąski - Kijewo - Guty na odcinku Gąski - Kijewo od km 0+009 do km 4+457 Gmina Olecko			Stadium **OPERAT WODNOPRAWNY**
	INWESTOR: Powiatowy Zarząd Dróg, 19-400 Olecko, ul. Wojska Polskiego 12			Skala 1:50/500
	TEMAT: **PROFIL PODŁUŻNY ROWU w** km 3+180,00			Nr rys. D-4.5
	Imię i Nazwisko	Nr uprawnień	Data	Podpis
projektant	mgr inż. Krzysztof Sawczuk	SUW-83/93	grudzień 2016r.	