


km 3+431,80

Istn przepust z rur betonowych d=0,6m, L=11,5m (do rozbiórki)

Proj przepust kołowy z rur HCPE d=0,80m, L=13,35m, I=0,5%, Hwl= 145,40

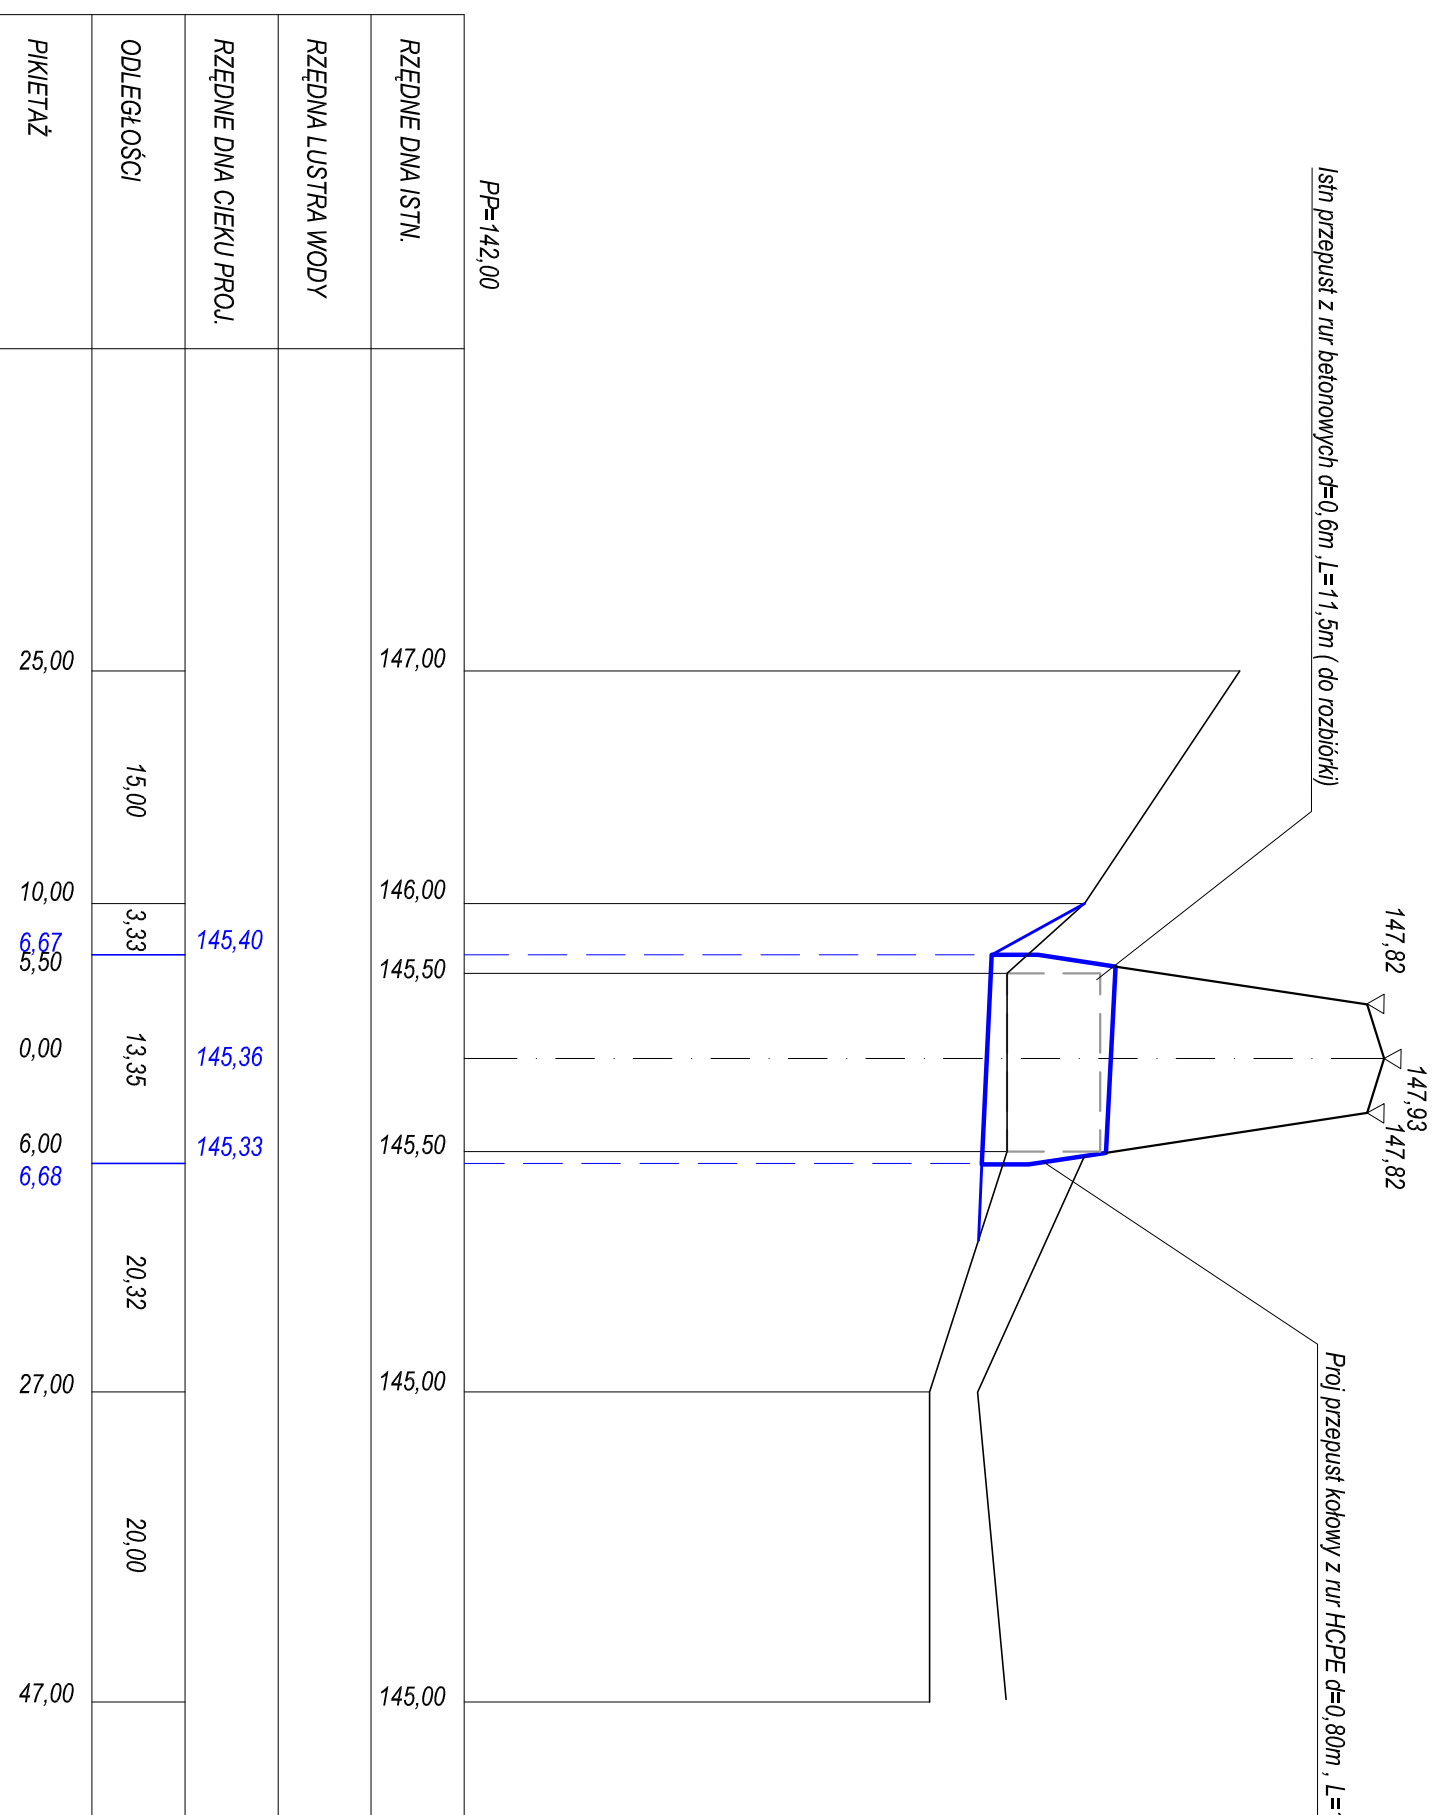

LEGENDA :

DROGA POWIATOWA KL. "Z"
 $V_p = 40 \text{ km/h}$
 SZEROKOŚĆ JEZDNI - 5,00m
 KATEGORIA RUCHU - KR2

RZĘDNE DNA ISTN.	147,00				146,00	145,50	145,50	145,00	145,00
RZĘDNA LUSTRA WODY									
RZĘDNE DNA CIEKU PROJ.	145,40				145,36	145,33			
ODLEGŁOŚCI	15,00	3,33	13,35	20,32	20,00				
PIKIETAŻ	25,00	6,67	5,50	0,00	6,00	6,68			

<p>Wykonawca: PROKOM Zakład Usług Projektowych Krzysztof Sawczuk 19-400 Olecko, ul. Szkolna 3/27</p>		<p>projektant</p>	
<p>OBIEKT: Przebudowa drogi powiatowej Nr 1838N Gąski - Kijewo - Guty na odcinku Gąski - Kijewo od km 0+009 do km 4+457 Gmina Olecko</p>		<p>Stadium OPERAT WODNOPRAWNY</p>	
<p>INWESTOR: Powiatowy Zarząd Dróg, 19-400 Olecko, ul. Wojska Polskiego 12</p>		<p>Skala 1:50/500</p>	
<p>TEMAT: PROFIL PODŁUŻNY ROWU w km 3+431,80</p>		<p>Nr rys. D-4,6</p>	
Imię i Nazwisko	Nr uprawnień	Data	Podpis
mgr inż. Krzysztof Sawczuk	SUW-83/93	grudzień 2016r.	