


km 4+075,50

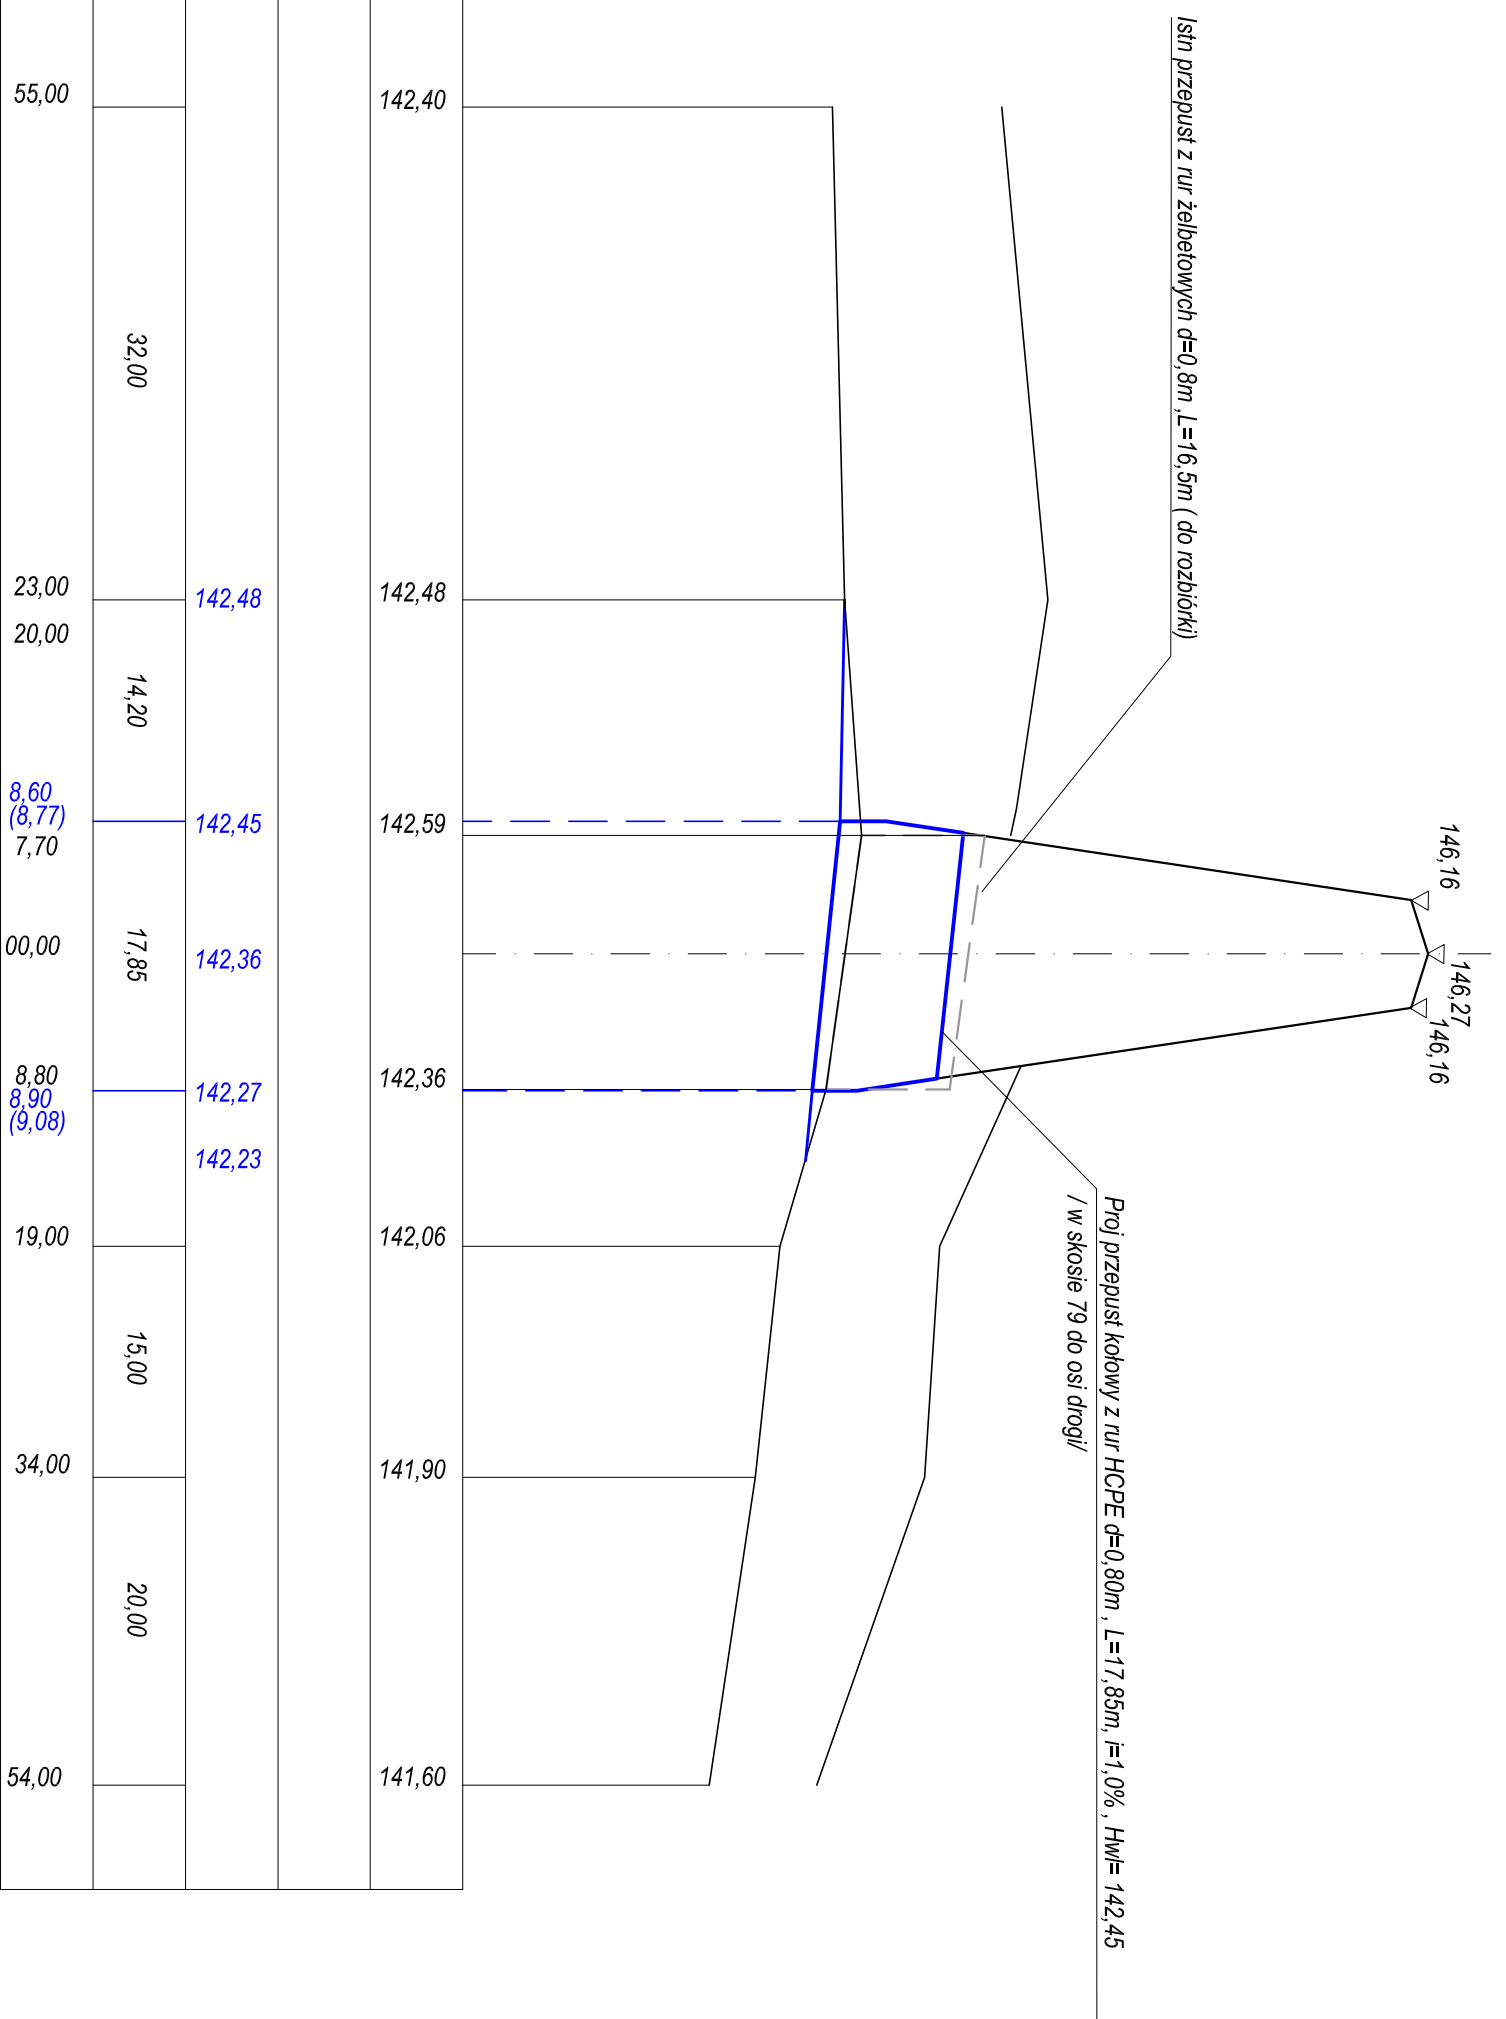

RZĘDNE DNA ISTN.	142,40				142,48	142,59	142,36	142,06	141,90	141,60
	142,48				142,45	142,36	142,27	142,23		
RZĘDNE DNA CIEKU PROJ.	142,48				142,45	142,36	142,27	142,23		
ODLEGŁOŚCI	32,00	14,20	17,85	8,60 (8,77)	7,70	00,00	8,80 (8,90)	19,00	34,00	54,00
PKIETAŻ	55,00	23,00	20,00	8,60 (8,77)	7,70	00,00	8,80 (8,90)	19,00	34,00	54,00

Istn przepust z rur żelbetowych d=0,8m, L=16,5m (do rozbiórki)

Proj przepust kołowy z rur HCPe d=0,80m, L=17,85m, i=1,0%, HWI= 142,45
/ w skosie 79 do osi drogi/

LEGENDA :

DROGA POWIATOWA KL. "Z"
Vp = 40km/h
SZEROKOŚĆ JEZDNI - 5,00m
KATEGORIA RUCHU - KR2

<p>Wykonawca: PROKOM Zakład Usług Projektowych Krzysztof Sawczuk 19-400 Olecko, ul. Sobola 3/27</p>		<p>Stadium OPERAT MODNOPERAWNY</p>	
<p>OBIEKT: Przebudowa drogi powiatowej Nr 1838N Gąski - Kijewo - Guty na odcinku Gąski - Kijewo od km 0+009 do km 4+457 Gmina Olecko</p>		<p>Skala 1:50/500</p>	
<p>INWESTOR: Powiatowy Zarząd Dróg, 19-400 Olecko, ul. Wojska Polskiego 12</p>		<p>Nr rys. D-4.7</p>	
<p>TEMAT: PROFIL PODŁUŻNY ROWU R-E / km 4+075,50/</p>		<p>Podpis</p>	
<p>Inte i Nazwisko</p>	<p>Nr uprawnień</p>	<p>Data</p>	<p></p>
<p>mgr inż. Krzysztof Sawczuk</p>	<p>SUW-83/93</p>	<p>grudzień 2016r.</p>	<p></p>