



PRZEKRÓJ NORMALNY N-1 od km 1+008 do km 2+008 / wariant alternatywny z betonu cementowego C35/45 /

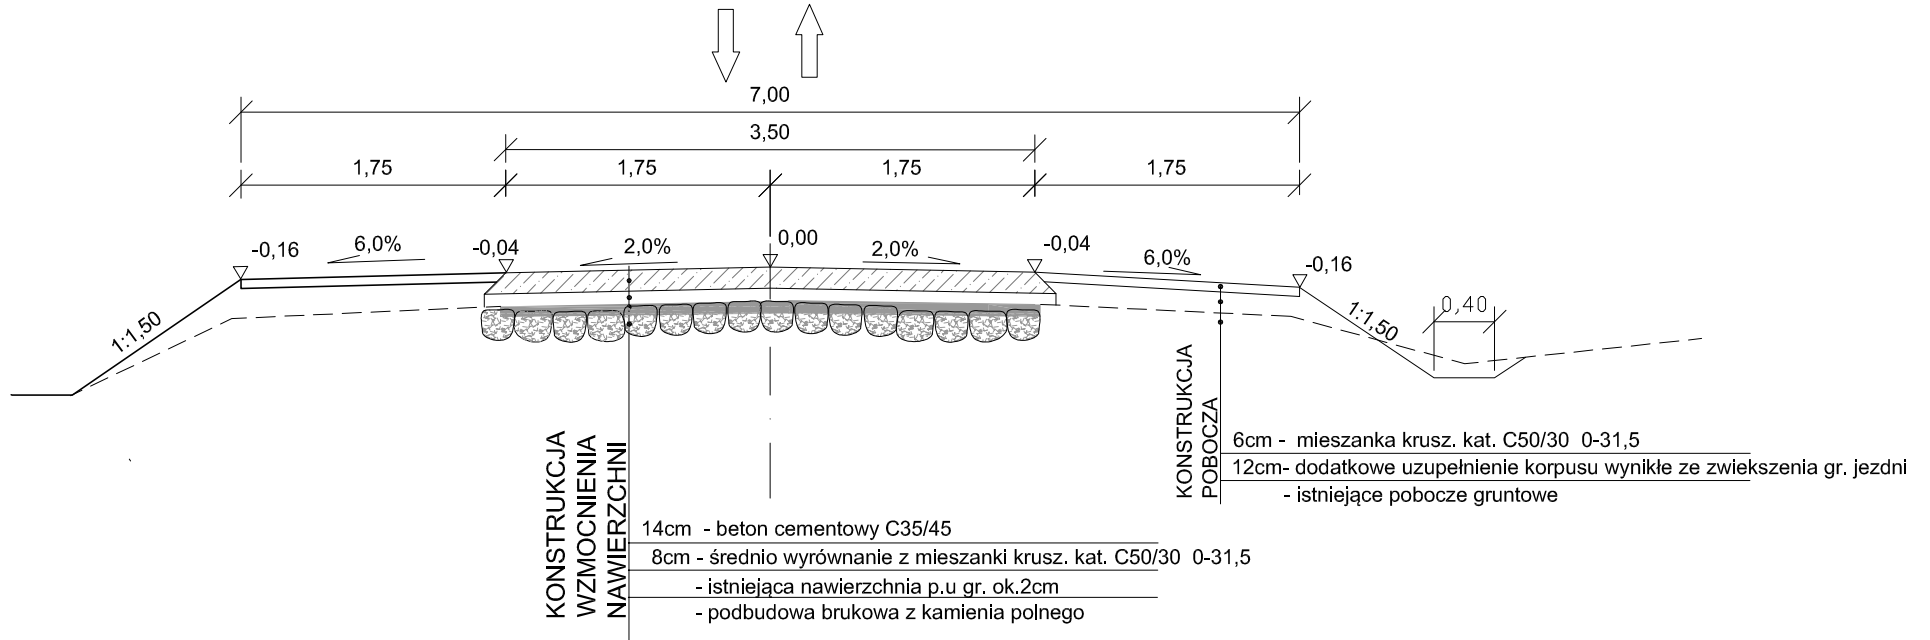

UWAGA:

Rzędne nawierzchni podwyższone o wartość 13cm w odniesieniu do projektu podstawowego o nawierzchni z betonu asfaltowego.
Zwiększenie wynika ze zmiany grubości wyrównania z kruszywa o 3cm (z 5cm do 8cm)w odniesieniu do betonu asfaltowego oraz grubości nawierzchni o 10cm (z 4cm do 14cm).
Powyższe zmiany powodują zwiększenie objętości nasypów w przedmiarze robót o około 420m³

Wykonawca:  Zakład Usług Projektowych Krzysztof Sawczuk 19-400 Olecko , ul. Sokola 3/27	OBIEKT: Przebudowa drogi powiatowej nr 1885N na odcinku Wężewo - Golubie Wężewskie dł. 2,0km , dz. nr 7 w obrębie Wężewo i dz. nr 42 w Obrębie Golubie Wężewskie , Gmina Kowale Oleckie	Stadium PROJEKT WYKONAWCZY		
	INWESTOR: Powiatowy Zarząd Dróg w Olecku, Olecko, ul. W. Polskiego 12	Skala 1:50		
TEMAT: PRZEKRÓJ NORMALNY - alternatywnie beton cementowy	Nr rys. 3			
Projektant	mgr inż. Krzysztof Sawczuk	Nr uprawnień SUW-83/93	Data wrzesień 2019r.	Podpis