




PRZEKRÓJ NORMALNY N-1
od km 6+731 do km 7+080
od km 7+320 do km 7+460

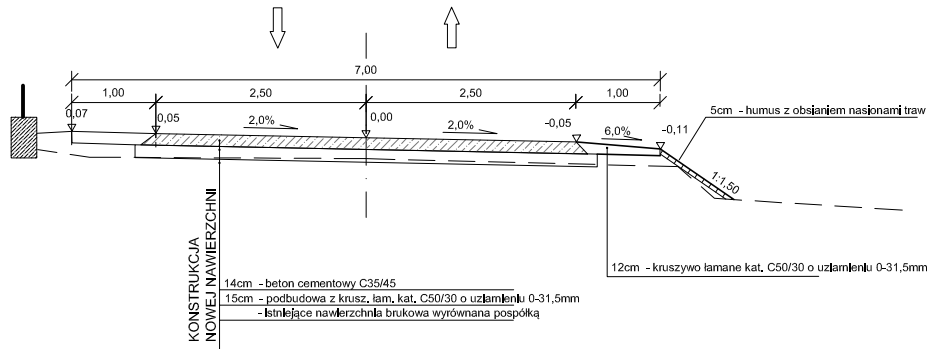


PRZEKRÓJ PRZEZ ZATOKĘ AUTOBUSOWĄ

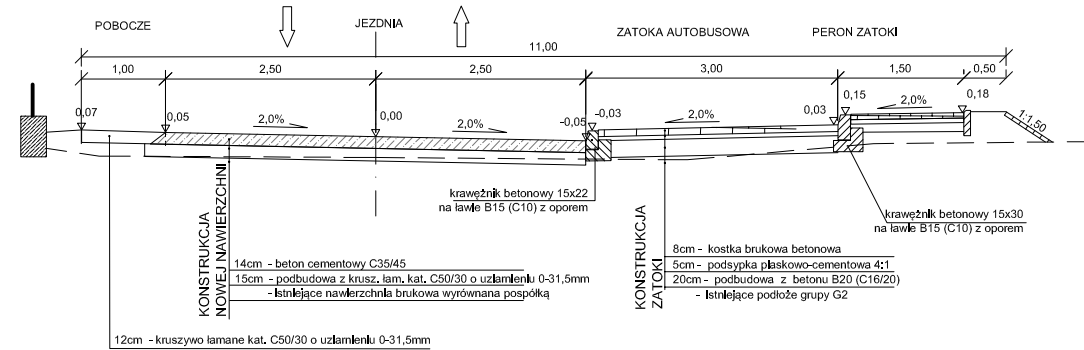

PRZEKRÓJ NORMALNY N-1a
od km 7+200 do km 7+320

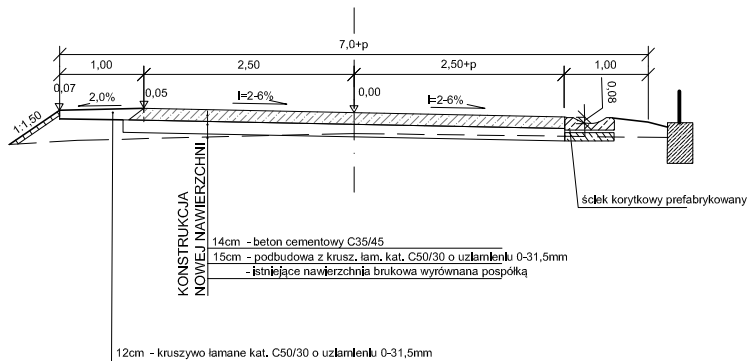

PRZEKRÓJ NORMALNY
na łukach lewostronnych

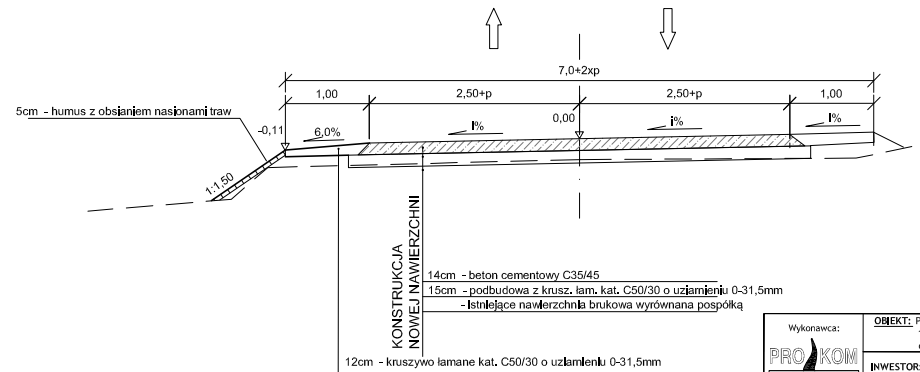

<p>Wykonawca:</p> <p>Zakład Usług Projektowych Krzysztof Sawczuk 16-400 Olesko, ul. Szkolna 1/27</p>	<p>OBIEKT: Przebudowa drogi powiatowej w m. Wojsny na dl. 0,79km (dr nr. 1832N od km 6+670 do 7+259 dl. 0,589km, oraz dr. pow. nr 1913N od km 0+000 do km 0+201 dl. 0,201km) w Gminie Wieliczki</p>	<p>Stadium PROJEKT WYKONAWCZY</p>	
	<p>INWESTOR: Powiatowy Zarząd Dróg w Olecku, Olecko, ul. W. Polskiego 12</p>	<p>Skala 1:50</p>	
	<p>TEMAT: PRZEKROJE NORMATNE - alternatywnie beton cementowy</p>	<p>Nr rys. 3a</p>	
	<p>Projektant</p>	<p>Imię i Nazwisko</p> <p>Nr uprawnień</p> <p>Data</p>	<p>Podpis</p>
	<p>mgr inż. Krzysztof Sawczuk</p>	<p>SUUW-83/93</p>	<p>wrzesień 2019r.</p>